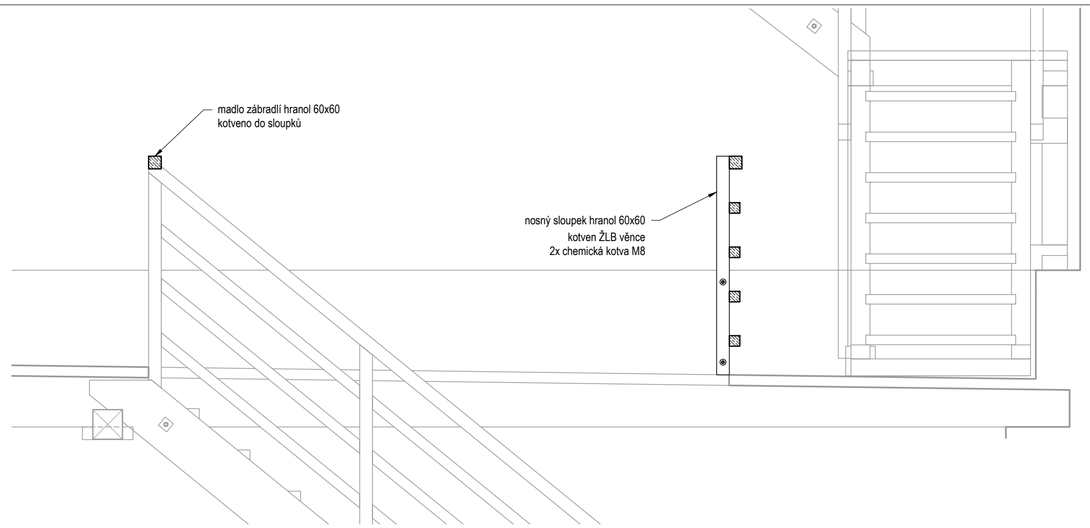

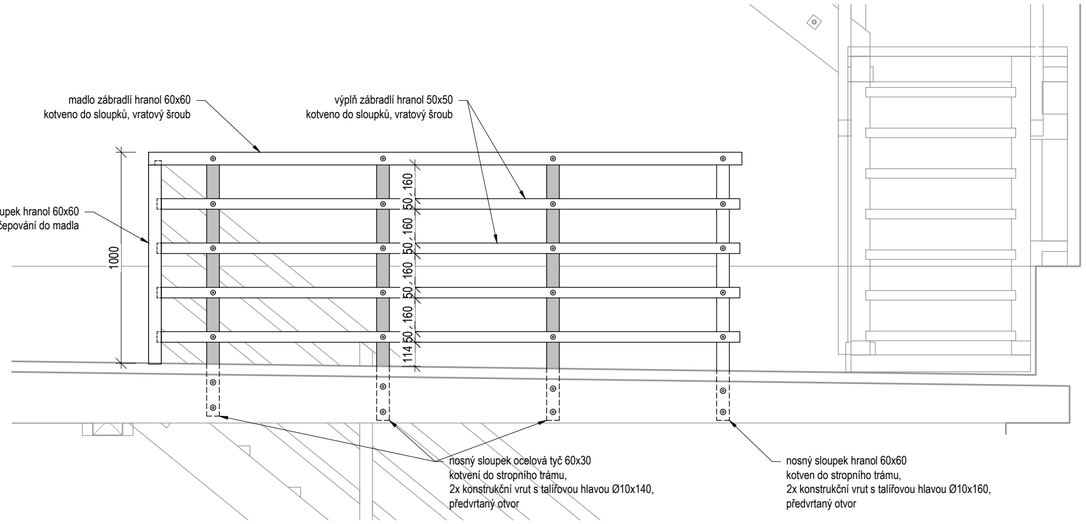

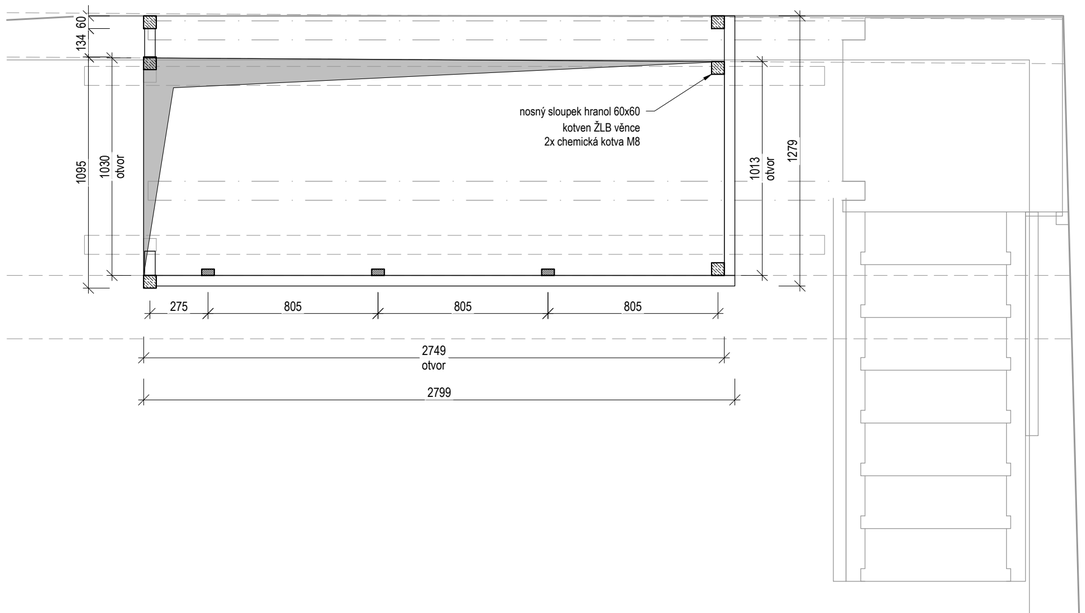

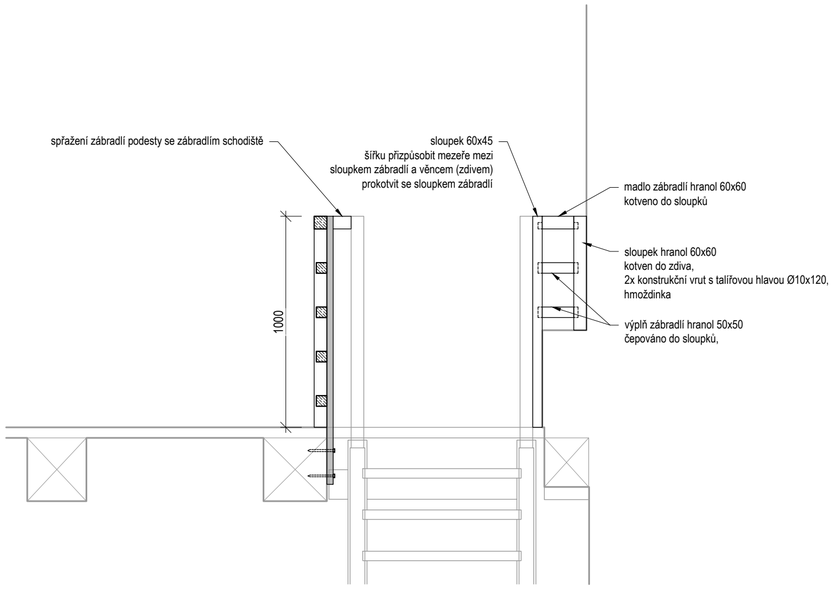

Materiál:
- masivní modřínové dřevo minimální pevnostní třídy C20 pro konstrukční účely.
- všechny prvky jsou z rostlého materiálu bez lepeného příčného i podélného napojování.
- rozměry všech prvků jsou udávány po hoblování.
- hrany prvků srazit fazetou 3 mm, alt. rádius R3.
- povrch hoblovaný, madlo broušeno na zrnitost 150.
- povrchová úprava: dřevo - zdravotně nezávadný olejový nátěr. Nátěr bude vyvzorkován a předložen investorovi k odsouhlasení.
  ocel - kovářská černě. Nátěr bude vyvzorkován a předložen investorovi k odsouhlasení.

Konstrukce:
- nosné sloupky kotveny z boku do stropních trámů. Madlo a latě výplně připevněny vratovým šroubem.

Spojovací prvky a kování:
- použít kování s antikorozní černou povrchovou úpravou.

poznámka:
- veškeré rozměry je nutné přesným měřením zhotovitele ověřit na místě stavby a případně přizpůsobit skutečnému stavu.
- nejedná se o dílenskou ani výrobní dokumentaci. Výroba může být zahájena až po odsouhlasení výrobní dokumentace.

STUPEŇ: DOKUMENTACE PRO PROVÁDĚNÍ STAVBY			
NÁZEV AKCE: **Brána Matky Boží, ul. Matky Boží, Jihlava - Stavební úpravy interiéru**			
ČÁST DOKUMENTACE: D.1.1. ARCHITEKTONICKO - STAVEBNÍ ŘEŠENÍ			
STAVEBNÍK: Statutární město Jihlava Masarykovo náměstí 97/1 586 01 Jihlava 1		HIP: Ing. Pavel Veverka	
		PROJEKTANT: FAPAL s.r.o. Stará Mostecká 250/2 412 01 Litoměřice IČ 06083927	
LOKALITA: Věžní 4785/1, p.č. 2443, 2442/1 k.ú. Jihlava	ČÍSLO ZAKÁZKY: 047-2022	VYPRACOVAL: Fapal	
DATUM PD: 2/2024	DATUM REVIZE: -	MĚŘÍTKO: 1:20	ZODPOVĚDNÝ PROJEKTANT: Ing. Jan Vinař (ČKAIT 0000769)
NÁZEV VÝKRESU: **SV.5 ZÁBRADLÍ PODESTY 4.NP**	ČÍSLO PŘÍLOHY: **D.1.1.b**	ČÍSLO VÝKRESU: **22**	PARÉ