


A

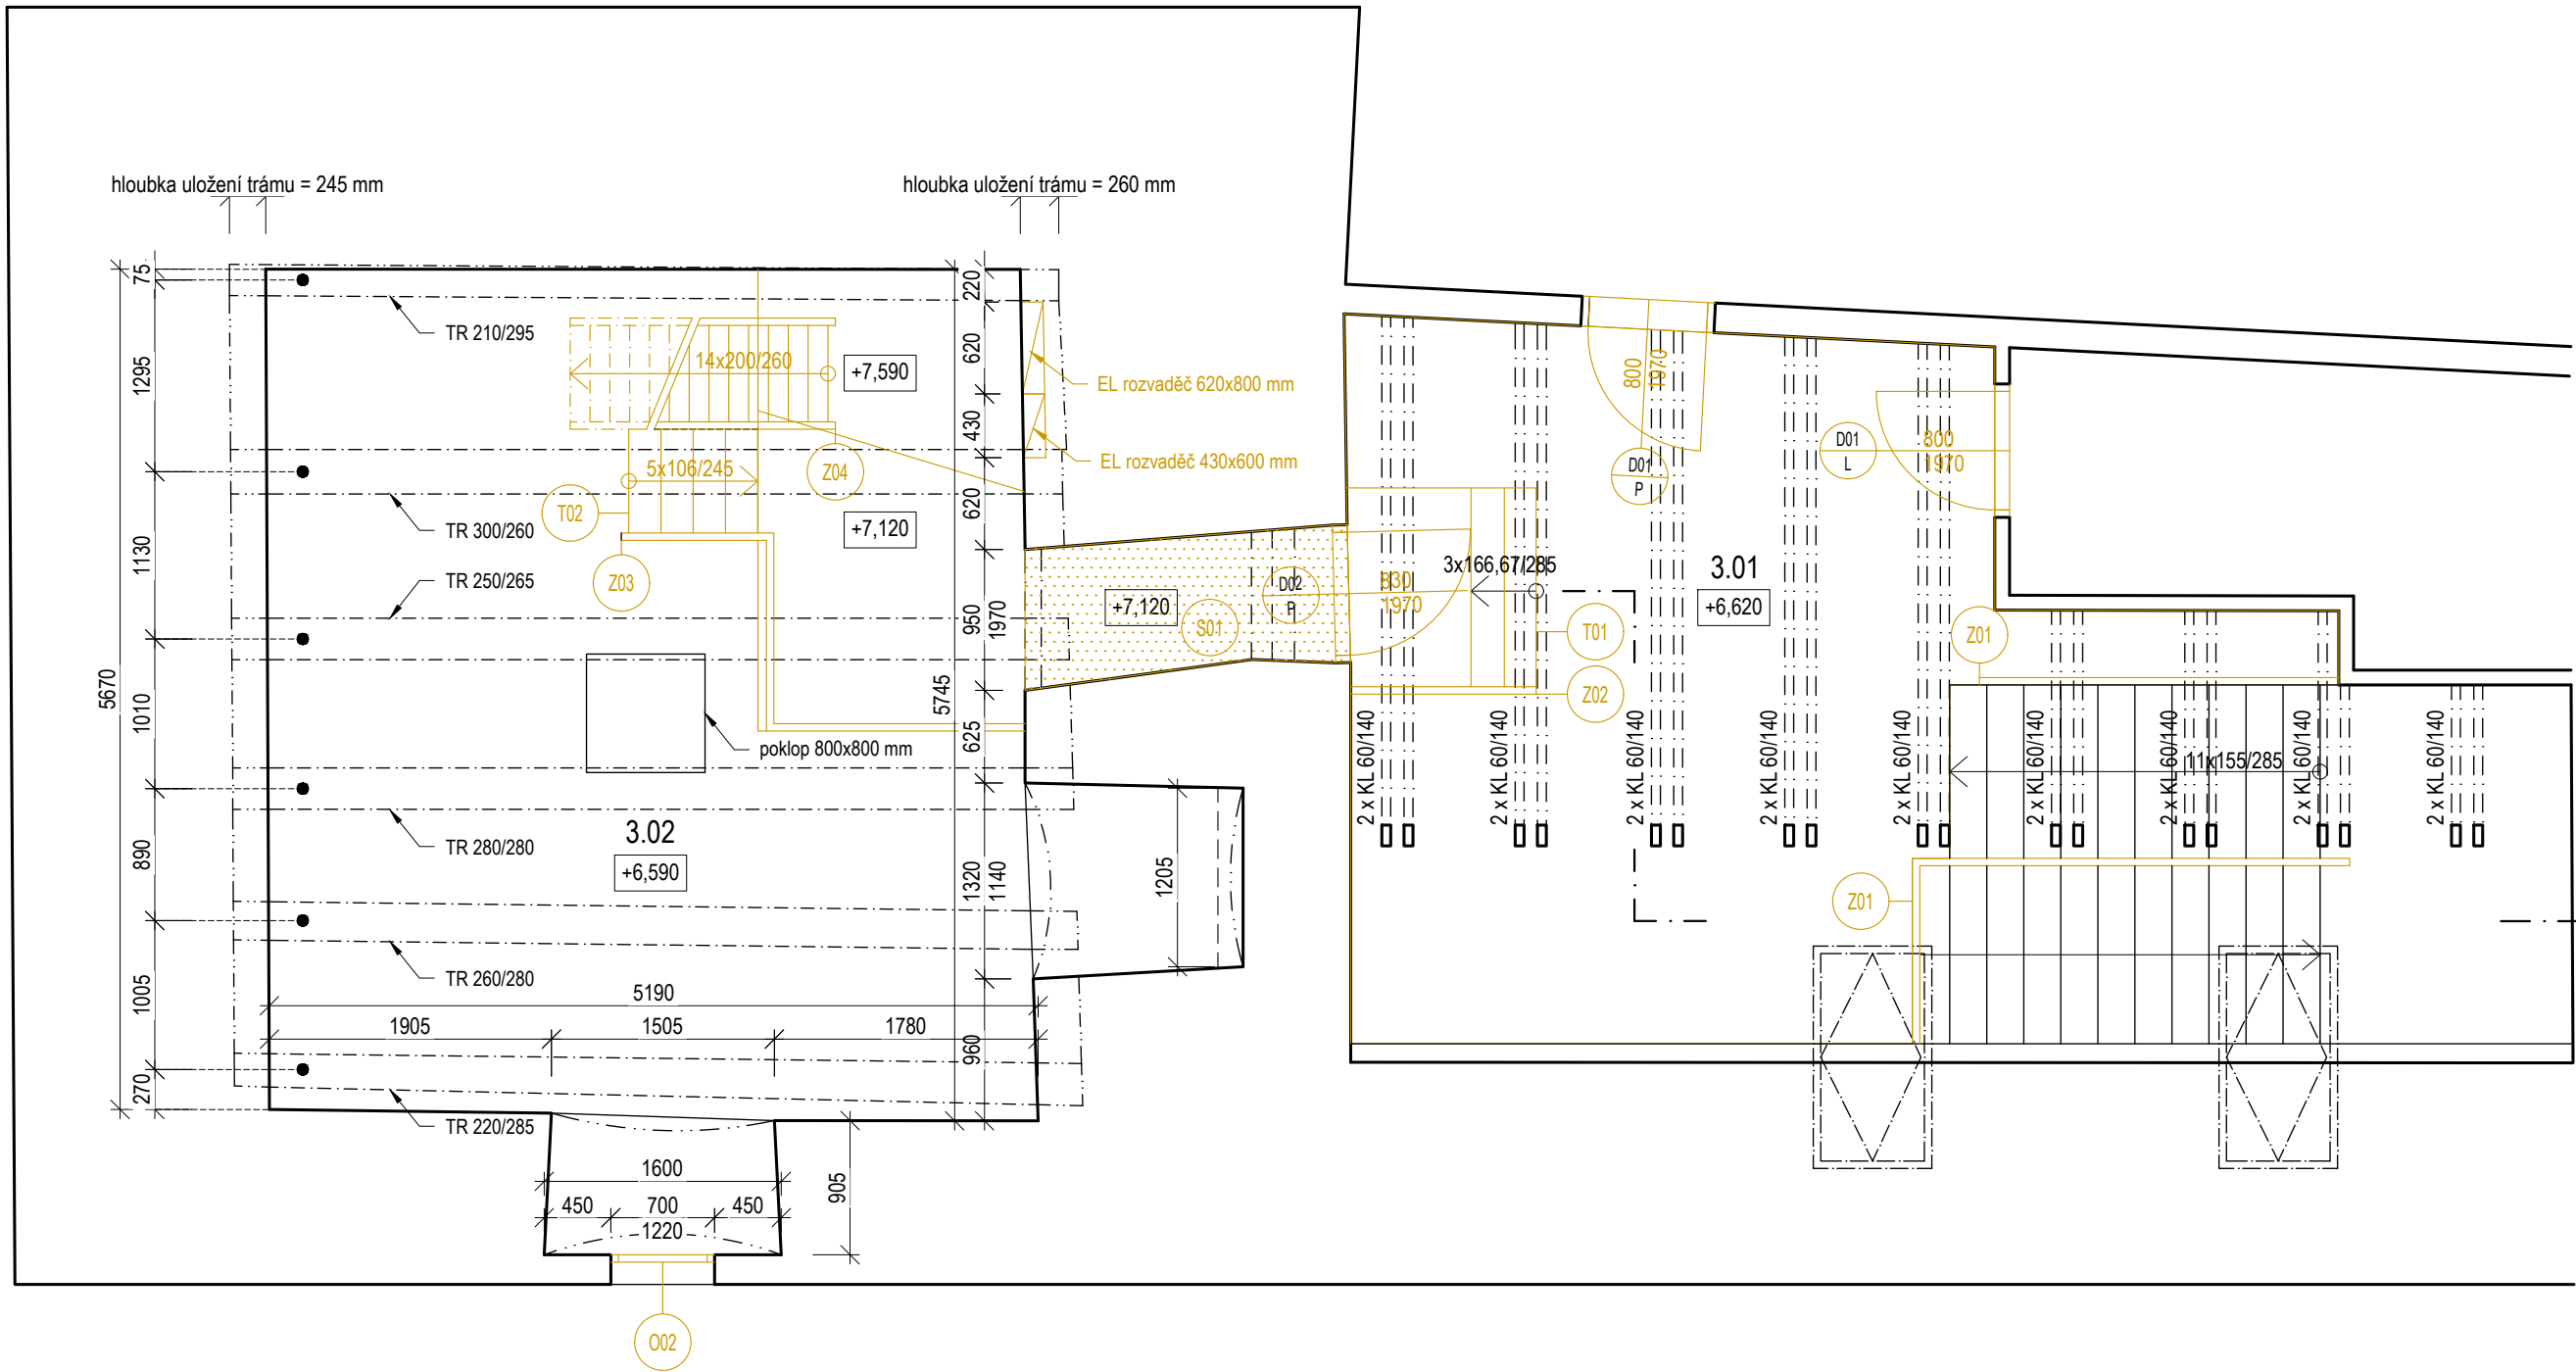

LEGENDA STÁVAJÍCÍCH KONSTRUKCÍ

- STÁVAJÍCÍ ZDIVO
bez rozdílu tloušťky a materiálu
- BOURANÉ KONSTRUKCE V POHLEDU
bez rozdílu tloušťky a materiálu

LEGENDA MÍSTNOSTÍ

OZN.	NÁZEV MÍSTNOSTI	[m ²]	SV. VÝŠKA [m]	PODLAHA	STĚNY	STROP
3.01	Chodba se schodištěm	21,1	3,13 - 3,65	Keram. dlažba	Výmalba bílá	Výmalba bílá
3.02	Výstavní sál I.	34,5	3,80	Bet. mazanina	Výmalba bílá	Dřev. záklop
UŽITNÁ PLOCHA CELKEM		55,6				

LEGENDA DŘEVĚNÝCH PRVKŮ KROVU

- KLKleštiny
- TRTrám

LEGENDA BOURANÝCH KONSTRUKCÍ A PRVKŮ

- S01

Demolice kamenného zdiva průchodu v šíři 860 mm a výšce 500 mm
- O02

STÁVAJÍCÍ DŘEVĚNÉ OKNO rozměr okna 700 x 1220 mm
- T01

STÁVAJÍCÍ SCHODIŠTĚ dřevěná konstrukce včetně dřevěných stupňů
- T02

STÁVAJÍCÍ DŘEVĚNÉ SCHODIŠTĚ Z 3.NP DO 4.NP dřevěné schodnice včetně dřevěných stupňů a mezipodesty
- D01 P/L

STÁVAJÍCÍ INTERIÉROVÉ DVEŘE 800 x 1970 mm, otevírání pravé / levé
- Z01



STÁVAJÍCÍ ZÁBRADLÍ HL. SCHODIŠTĚ ocelová rámová k-ce, ocelová výplň rámu
- Z02

STÁVAJÍCÍ ZÁBRADLÍ VYROVNÁV. SCH. ocelová rámová konstrukce
- Z03

STÁV. ZÁBRADLÍ SCH. Z 3.NP DO 4.NP dřevěná konstrukce z hranolů
- Z04

STÁV. ZÁBRADLÍ SCH. Z 4.NP DO 5. NP dřevěná konstrukce z hranolů
- D02 P

STÁVAJÍCÍ INTERIÉROVÉ DVEŘE 830 x 1970 mm, otevírání pravé

STUPEŇ		DOKUMENTACE PRO PROVÁDĚNÍ STAVBY			
NÁZEV AKCE					
Brána Matky Boží, ul. Matky Boží, Jihlava - Stavební úpravy interiéru					
ČÁST DOKUMENTACE					
D.1.1. ARCHITEKTONICKO - STAVEBNÍ ŘEŠENÍ					
STAVEBNÍK			HIP		
<div><div></div><div>Statutární město Jihlava Masarykovo náměstí 97/1 586 01 Jihlava 1</div></div>			Ing. Pavel Veverka		
			PROJEKTANT		
			<div><div></div><div>FAPAL s.r.o. Stará Mostecká 250/2 412 01 Litoměřice IČ 06083927</div></div>		
LOKALITA		ČÍSLO ZAKÁZKY	VYPRACOVAL		
Věžní 4785/1, p.č. 2443, 2442/1 k.ú. Jihlava		047-2022	Fapal		
DATUM PD	DATUM REVIZE	MĚŘÍTKO	ZODPOVĚDNÝ PROJEKTANT		
2/2024	-	1:50	Ing. Jan Vlnář (ČKAIT 0000769)		
NÁZEV VÝKRESU			ČÍSLO PŘÍLOHY	ČÍSLO VÝKRESU	PARÉ
PŮDORYS 3.NP STÁVAJÍCÍ STAV			D.1.1.b	03	