


Rozvaděč RP-věž

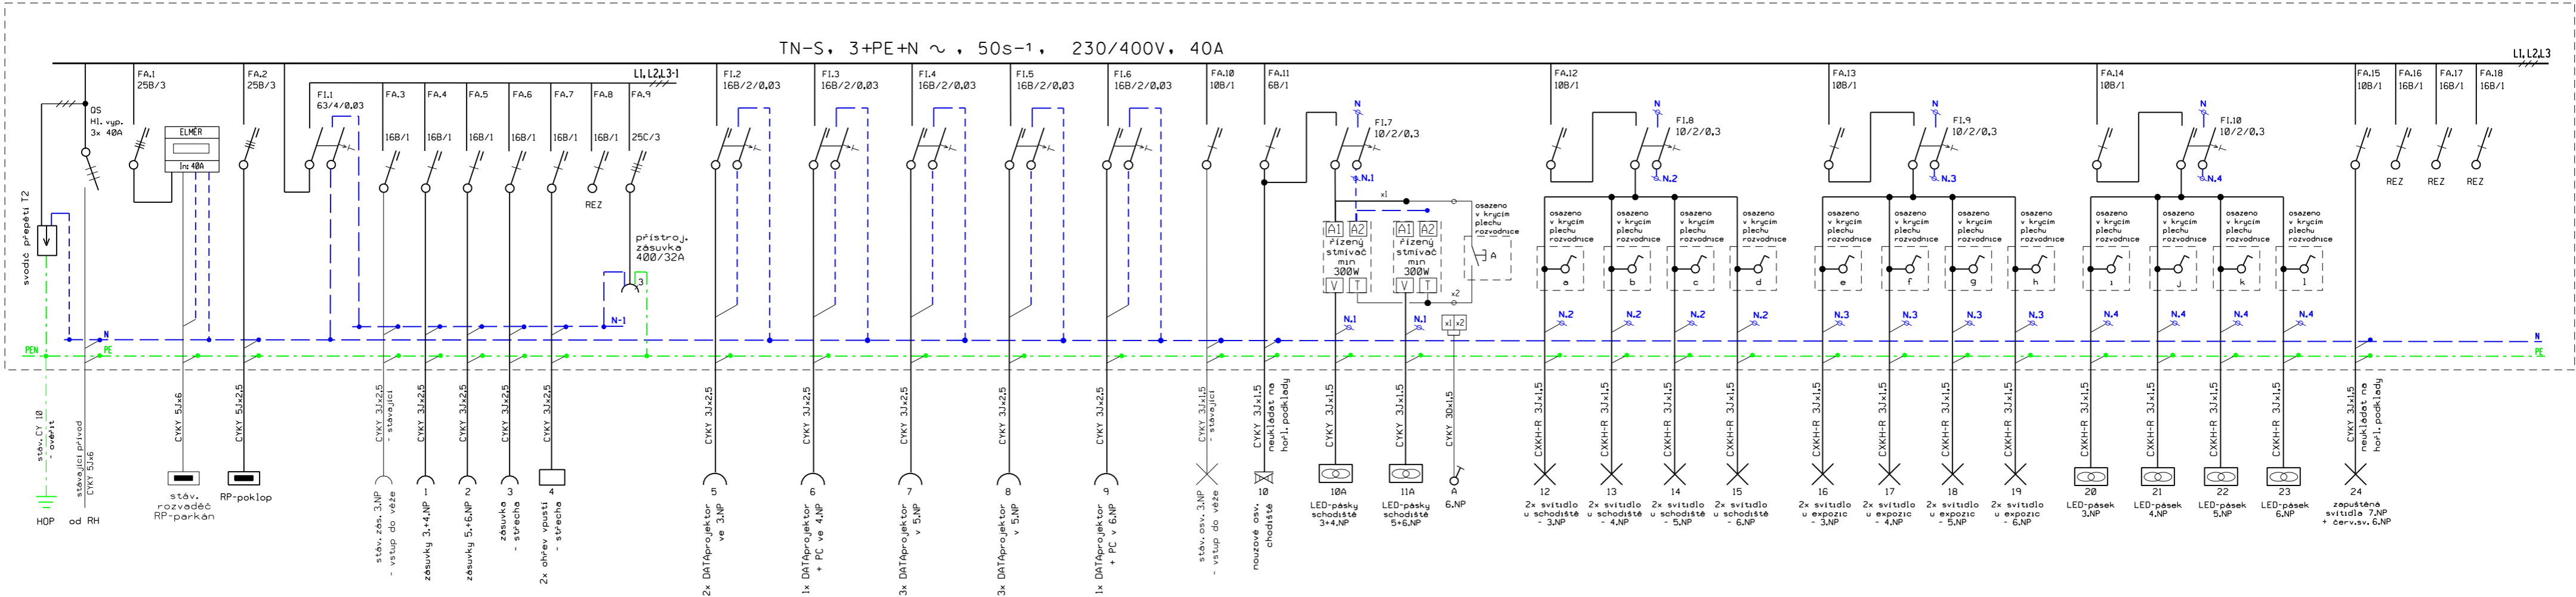

Rozvaděč RP-věž

Provedení OCEP "Z"  
IP 43/20  
In 40A  
Un 400V  
min požární odolnost : EI 15 DP1-S200

POZNÁMKY A UPOZORNĚNÍ :

- Velikost a typ skříně zvolí dodavatel. Bude ponechána dostatečná rezerva pro možnost dodatečného osazení přístrojové výbavy
- Rozvaděč musí být typově zkoušen a opatřen štítkem o atestu
- Vzhledem k typu stáv. přívodu ( CYKY 5Jx6mm<sup>2</sup> ) od RH do RP-věž, bude nutné provést v rozvaděči RH výměnu stáv. vývodového jističe In 3x50A vza nový jistič s jmenovitou hodnotou 32B/3, Ik 10kA
- V objektech s hořlavými konstrukčními materiály nebo s ohrožením nenahraditelného majetku je odbornou veřejností doporučeno použití obloukové ochrany AFDD. V ČSN toto použití zatím není povinné. Z tohoto důvodu tato dokumentace upozorňuje dodavatele rozvaděče na nutnost včasného jednání použití této ochrany s investorem stavby.

SOUSTAVA : TN-S, 3+PE+N ~ , 50s-1 , 230/400V  
OCHRANA : Automatickým odpojením od zdroje dle ČSN 33 2000-4-41 ed. 3  
Pospojováním dle ČSN 33 2000-4-41 ed. 3  
PROSTŘEDÍ : Stanoveno protokolem o určení vnějších vlivů dle ČSN 33 2000-5-51 ed.3

|        |                                  |
|--------|----------------------------------|
| STUPEŇ | DOKUMENTACE PRO PROVÁDĚNÍ STAVBY |
|--------|----------------------------------|

|   |   |   |   |
|---|---|---|---|
| NÁZEV AKCE  |   |   |   |
| Brána Matky Boží, ul. Matky Boží, Jihlava - Stavební úpravy interiéru |   |   |   |
| ČÁST DOKUMENTACE  |   | D.1.4.1 SILNOPROUD + D.1.4.2 SLABOPROUD |   |
| STAVEBNÍK   | Statutární město Jihlava<br>Masarykovo náměstí 97/1<br>586 01 Jihlava 1 |   | HIP<br>FAPAL<br>Ing. Pavel Veverka<br>FAPAL s.r.o.<br>IČ: 06083927  |
|   | LOKALITA<br>Věžní 4785/1,<br>p.č. 2443, p.č.2442/1, k.ú. Jihlava        |   | PROJEKTANT ČÁSTI<br>PETR SEMILSKÝ<br>PROJEKCE EL. ZAŘÍZENÍ do 22kV<br>Kamýk n.Vlt. 222, 262 63<br>IČ : 69372659, ČKAIT: 0014264<br>tel.:602 693 126 |
| DATUM   | 2/2024  | MĚŘÍTKO                                 | FORMÁT  |
| 2/2024  |   | —                                       | prodloužená A3  |
| NÁZEV VÝKRESU   |   | ZODPOVĚDNÝ PROJEKTANT                   | Petr Semilský   |
| Rozvaděč RP-věž   |   | ZAKÁZKOVÉ Č. ČÁSTI                      | ČÍSLO VÝKRESU   |
| 08/2024   |   | 08.24-08                                | PARÉ  |