PŘÍLOHA Č. 2
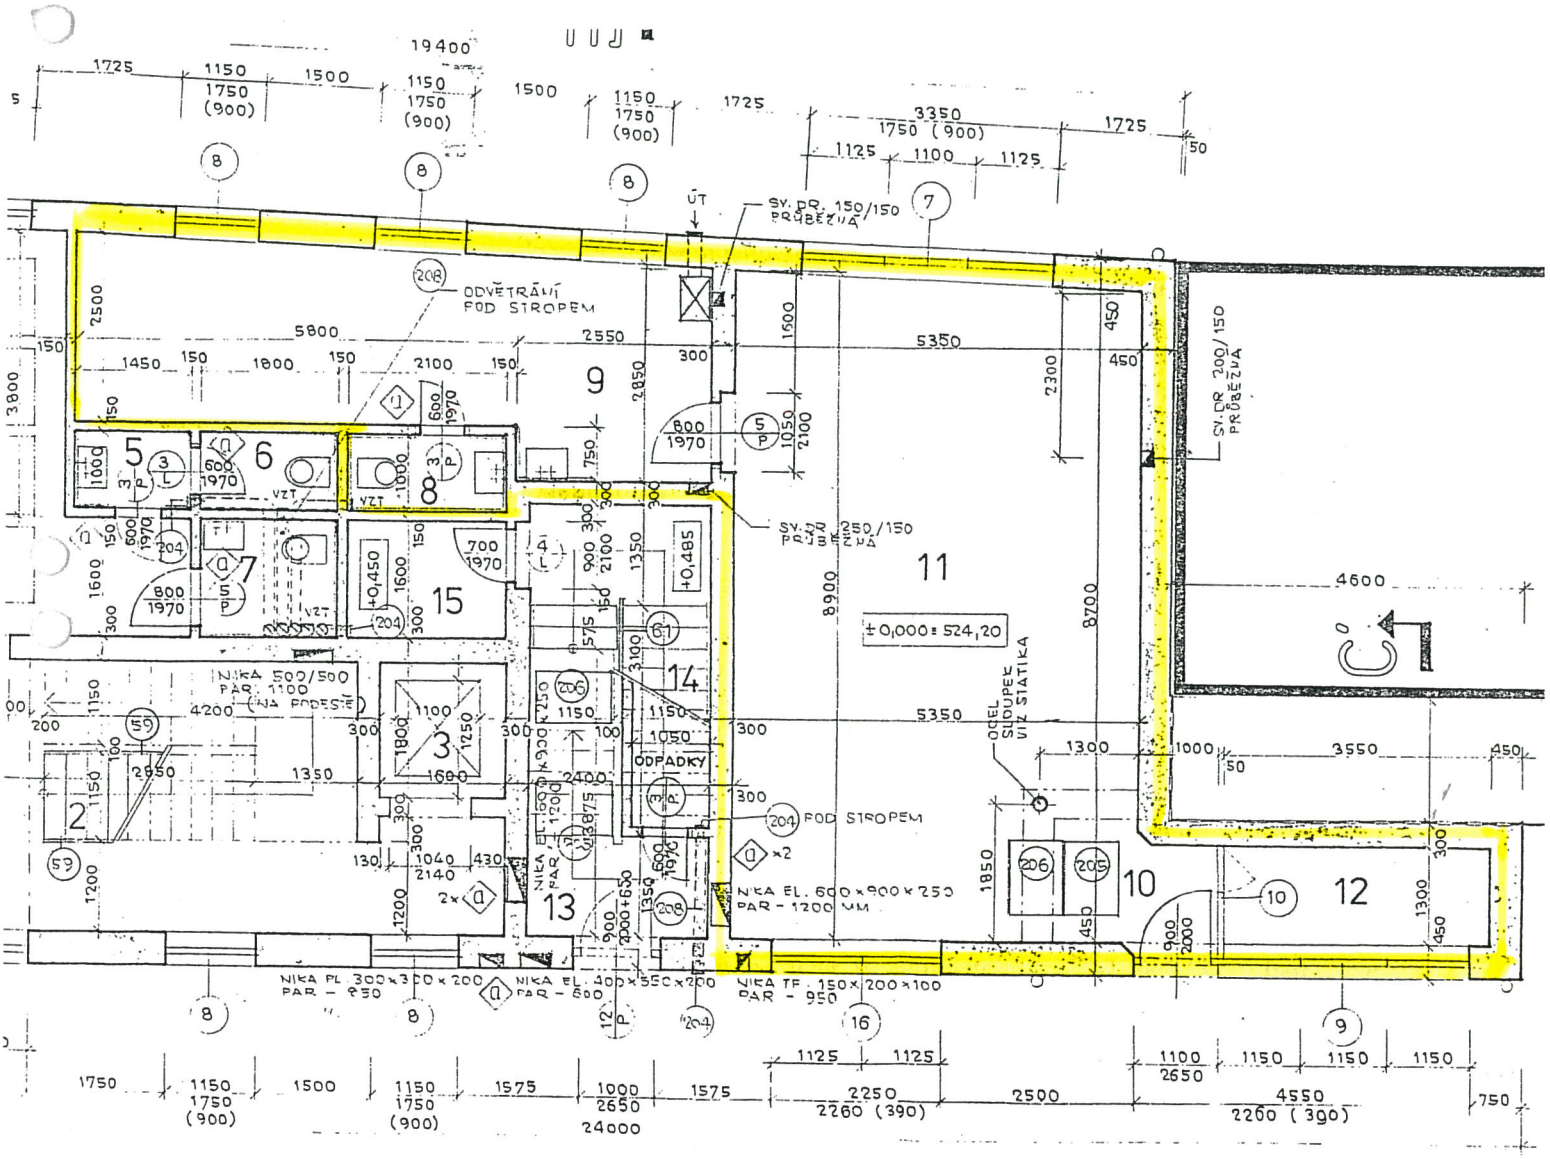
VĚŽNÍ 1