




ZÁKLAD PRO PŘECHODOVÝ STOŽÁR
l = 7m, S VÝLOŽNÍKEM DO 3,0m

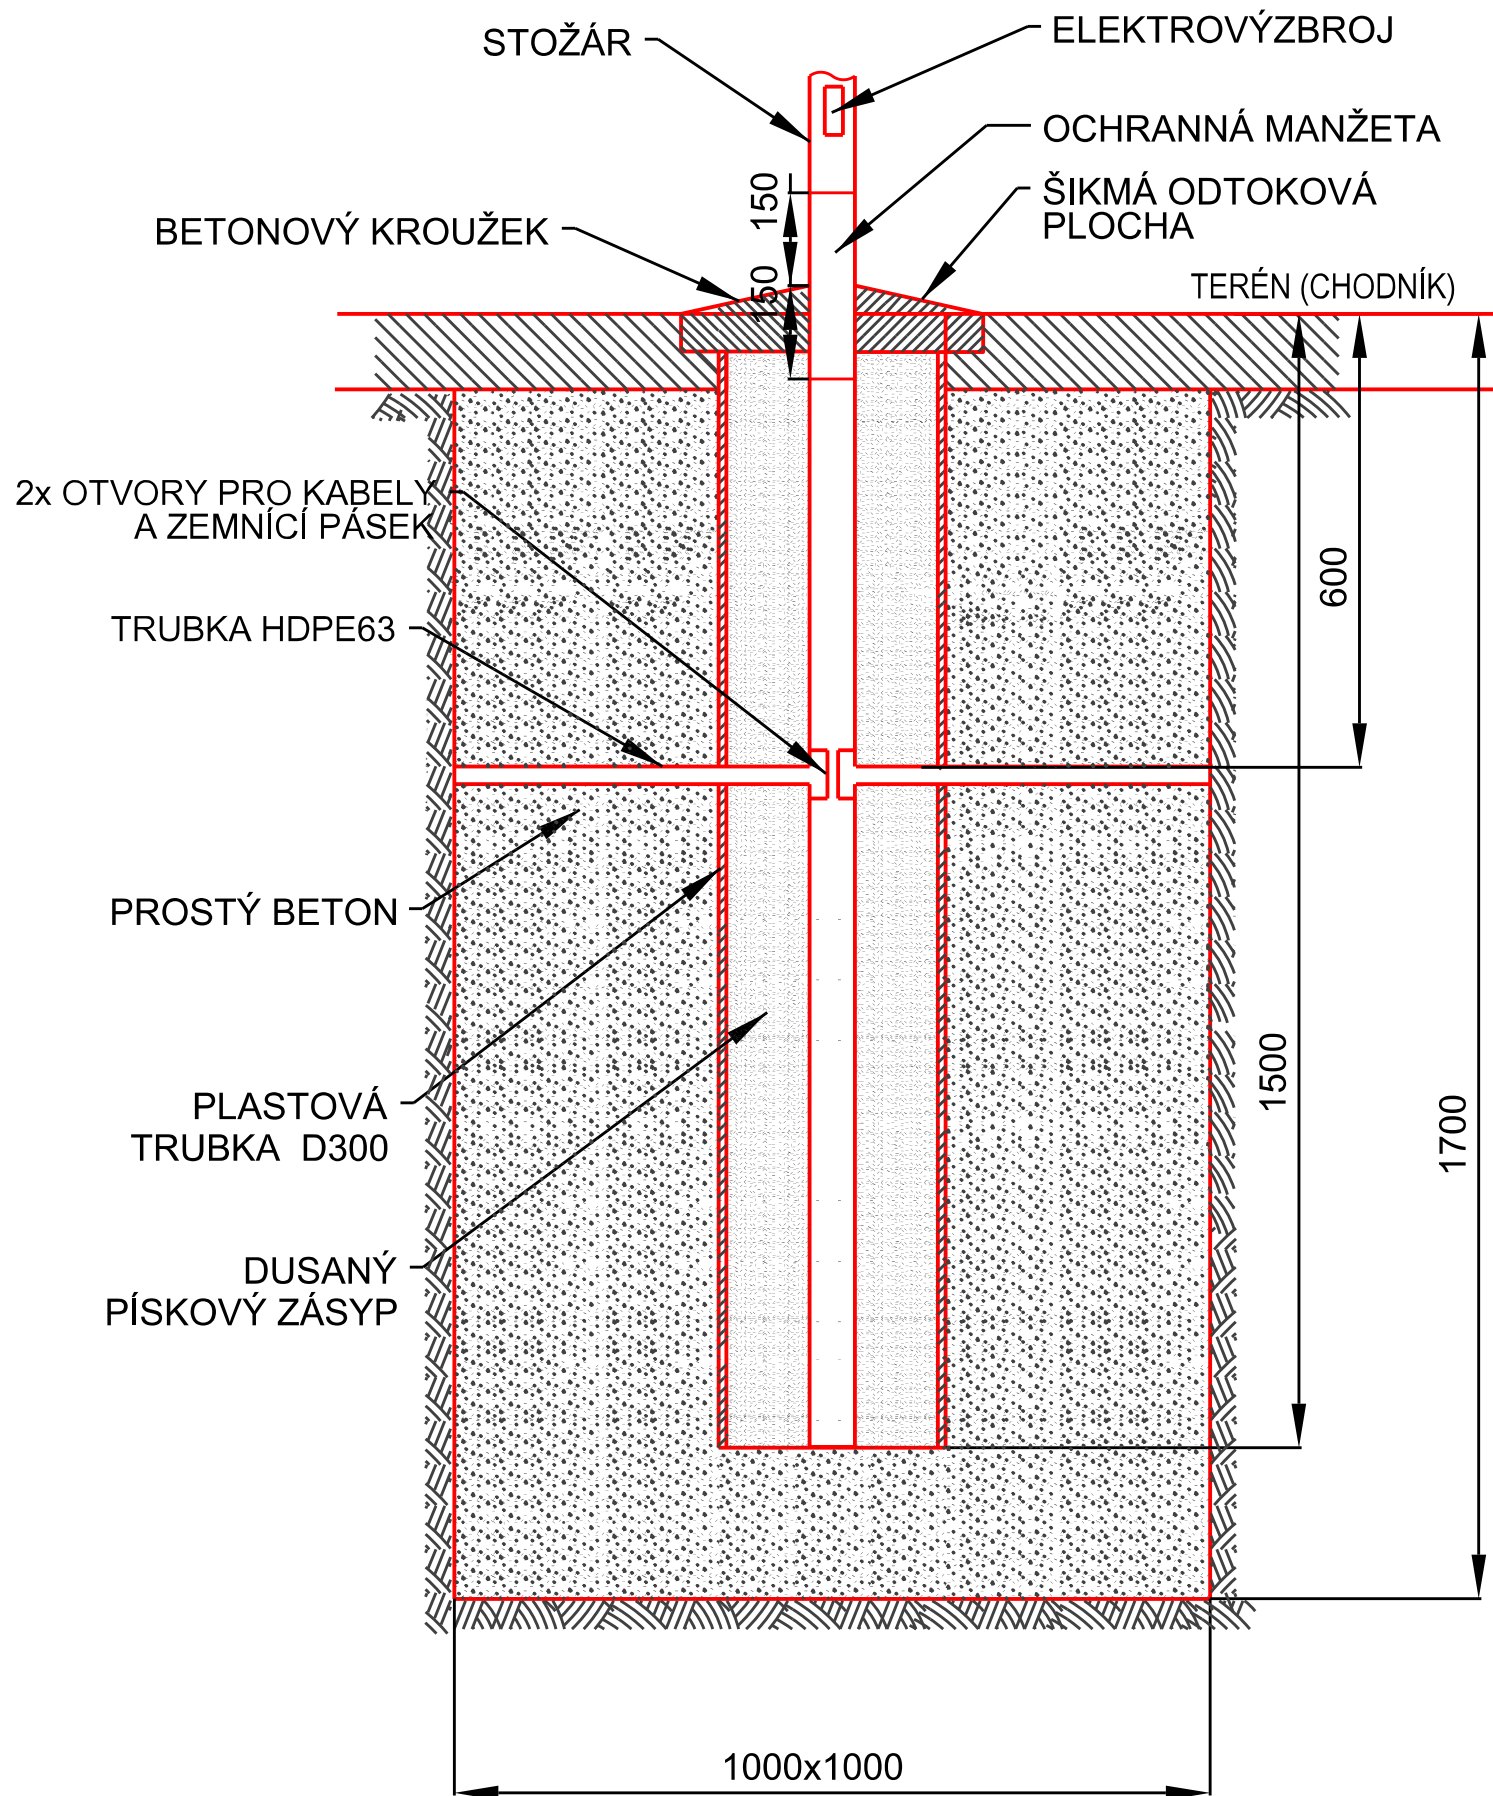


VZOROVÝ ŘEZ ULOŽENÍ KABELU VO
VE STÁVAJÍCÍ KOMUNIKACI
(ŘÍZENÝ PROTLAK)

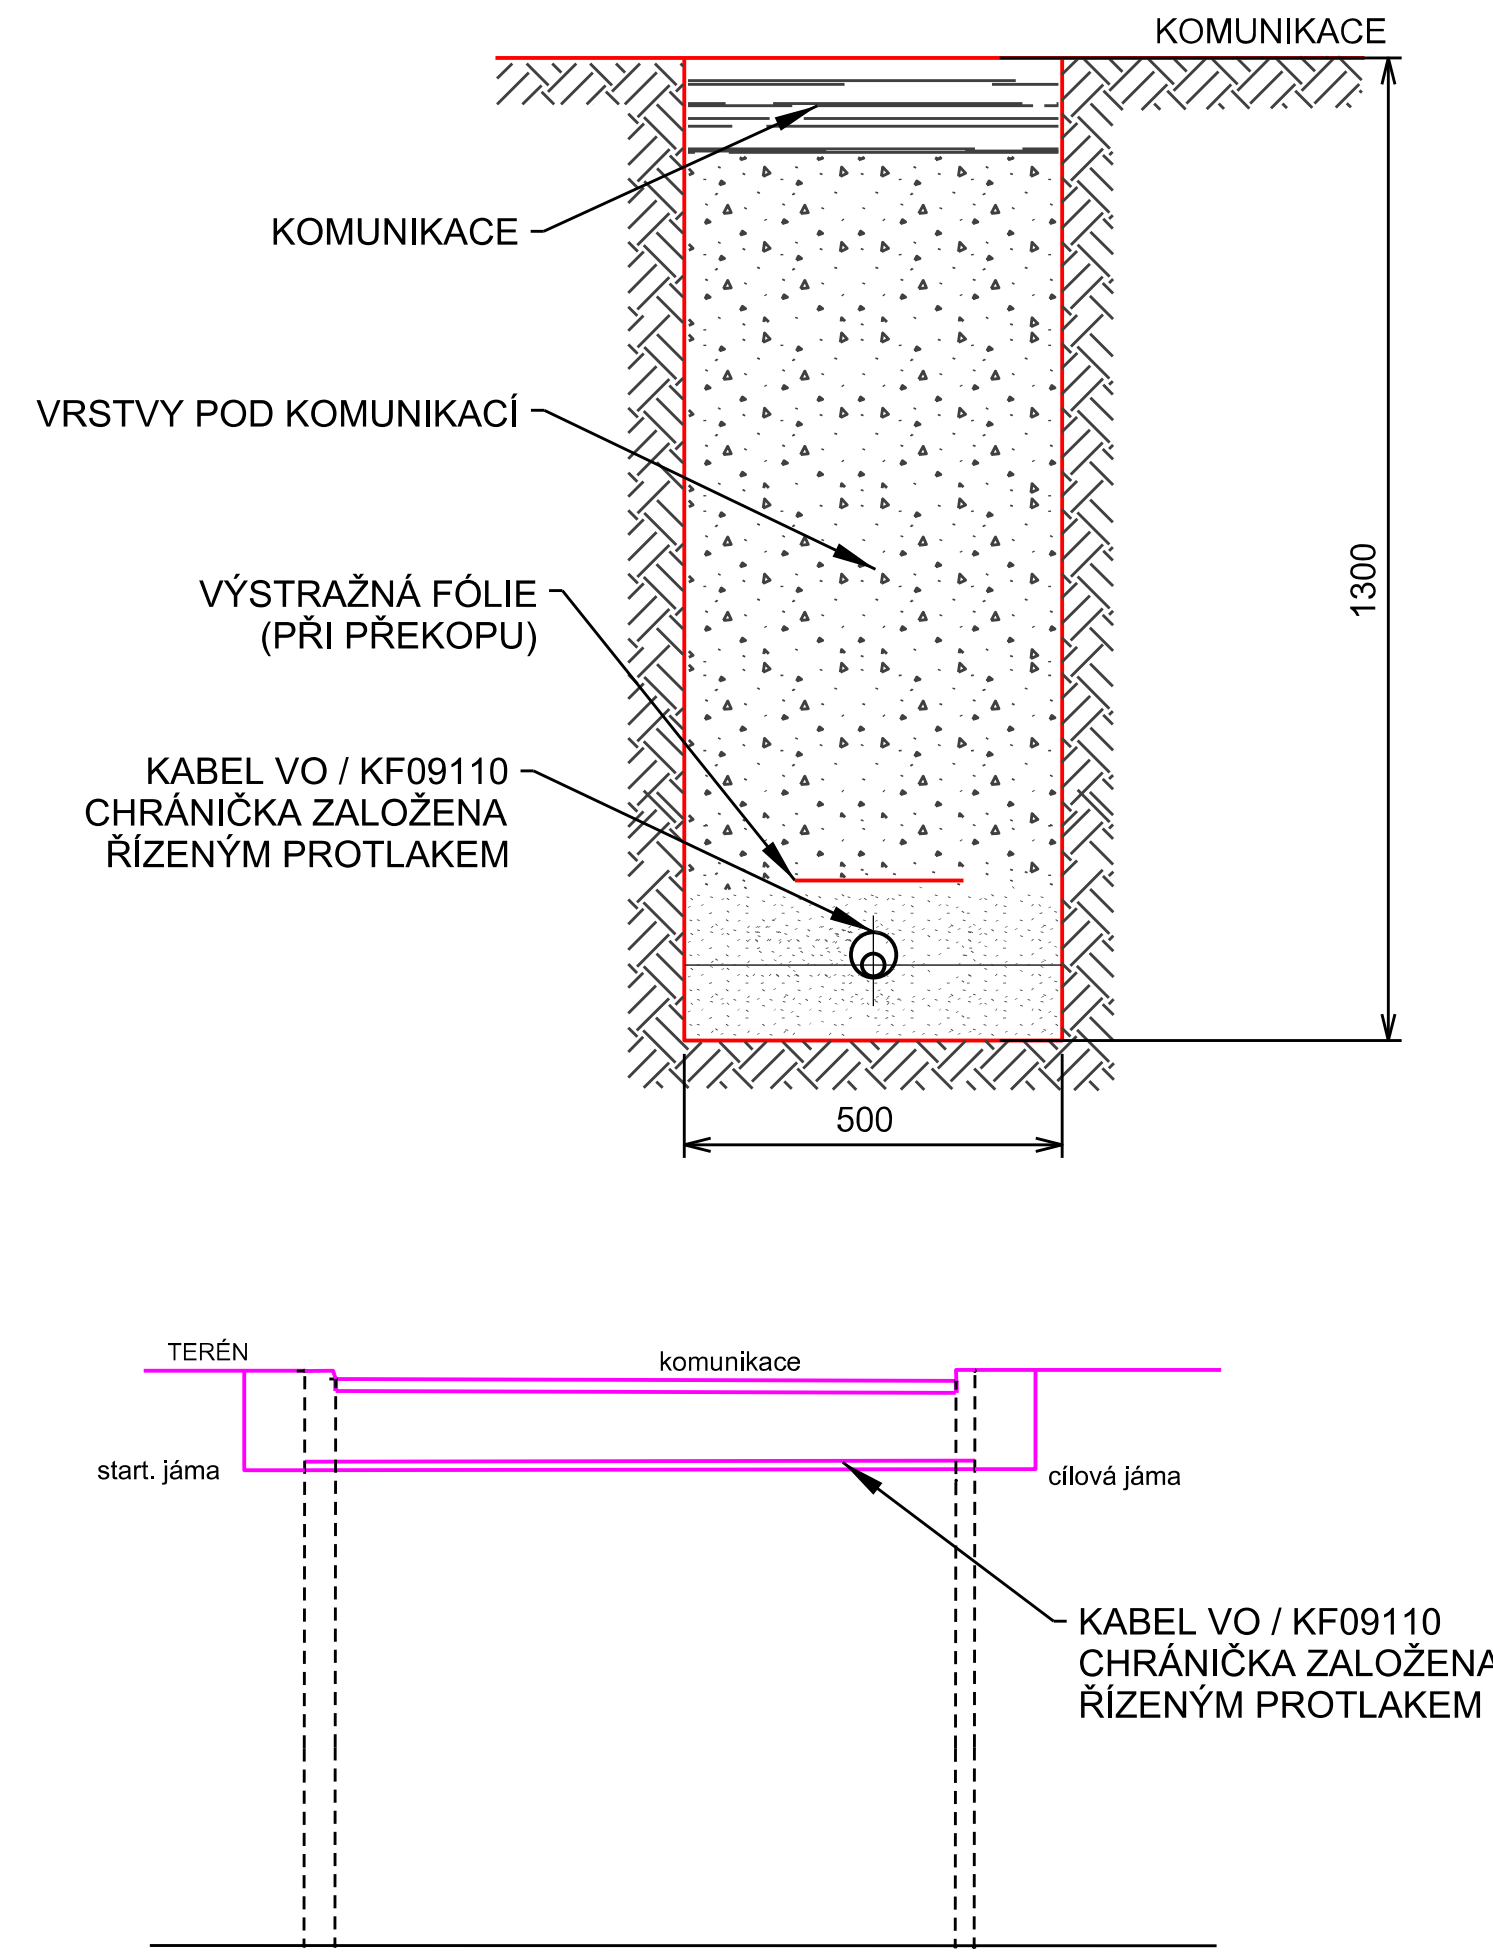

VZOROVÝ ŘEZ KŘÍŽENÍ KABELU VO
S VODOVODNÍM A PLYNOVODNÍM POTRUBÍM
NEBO KANALIZACÍ

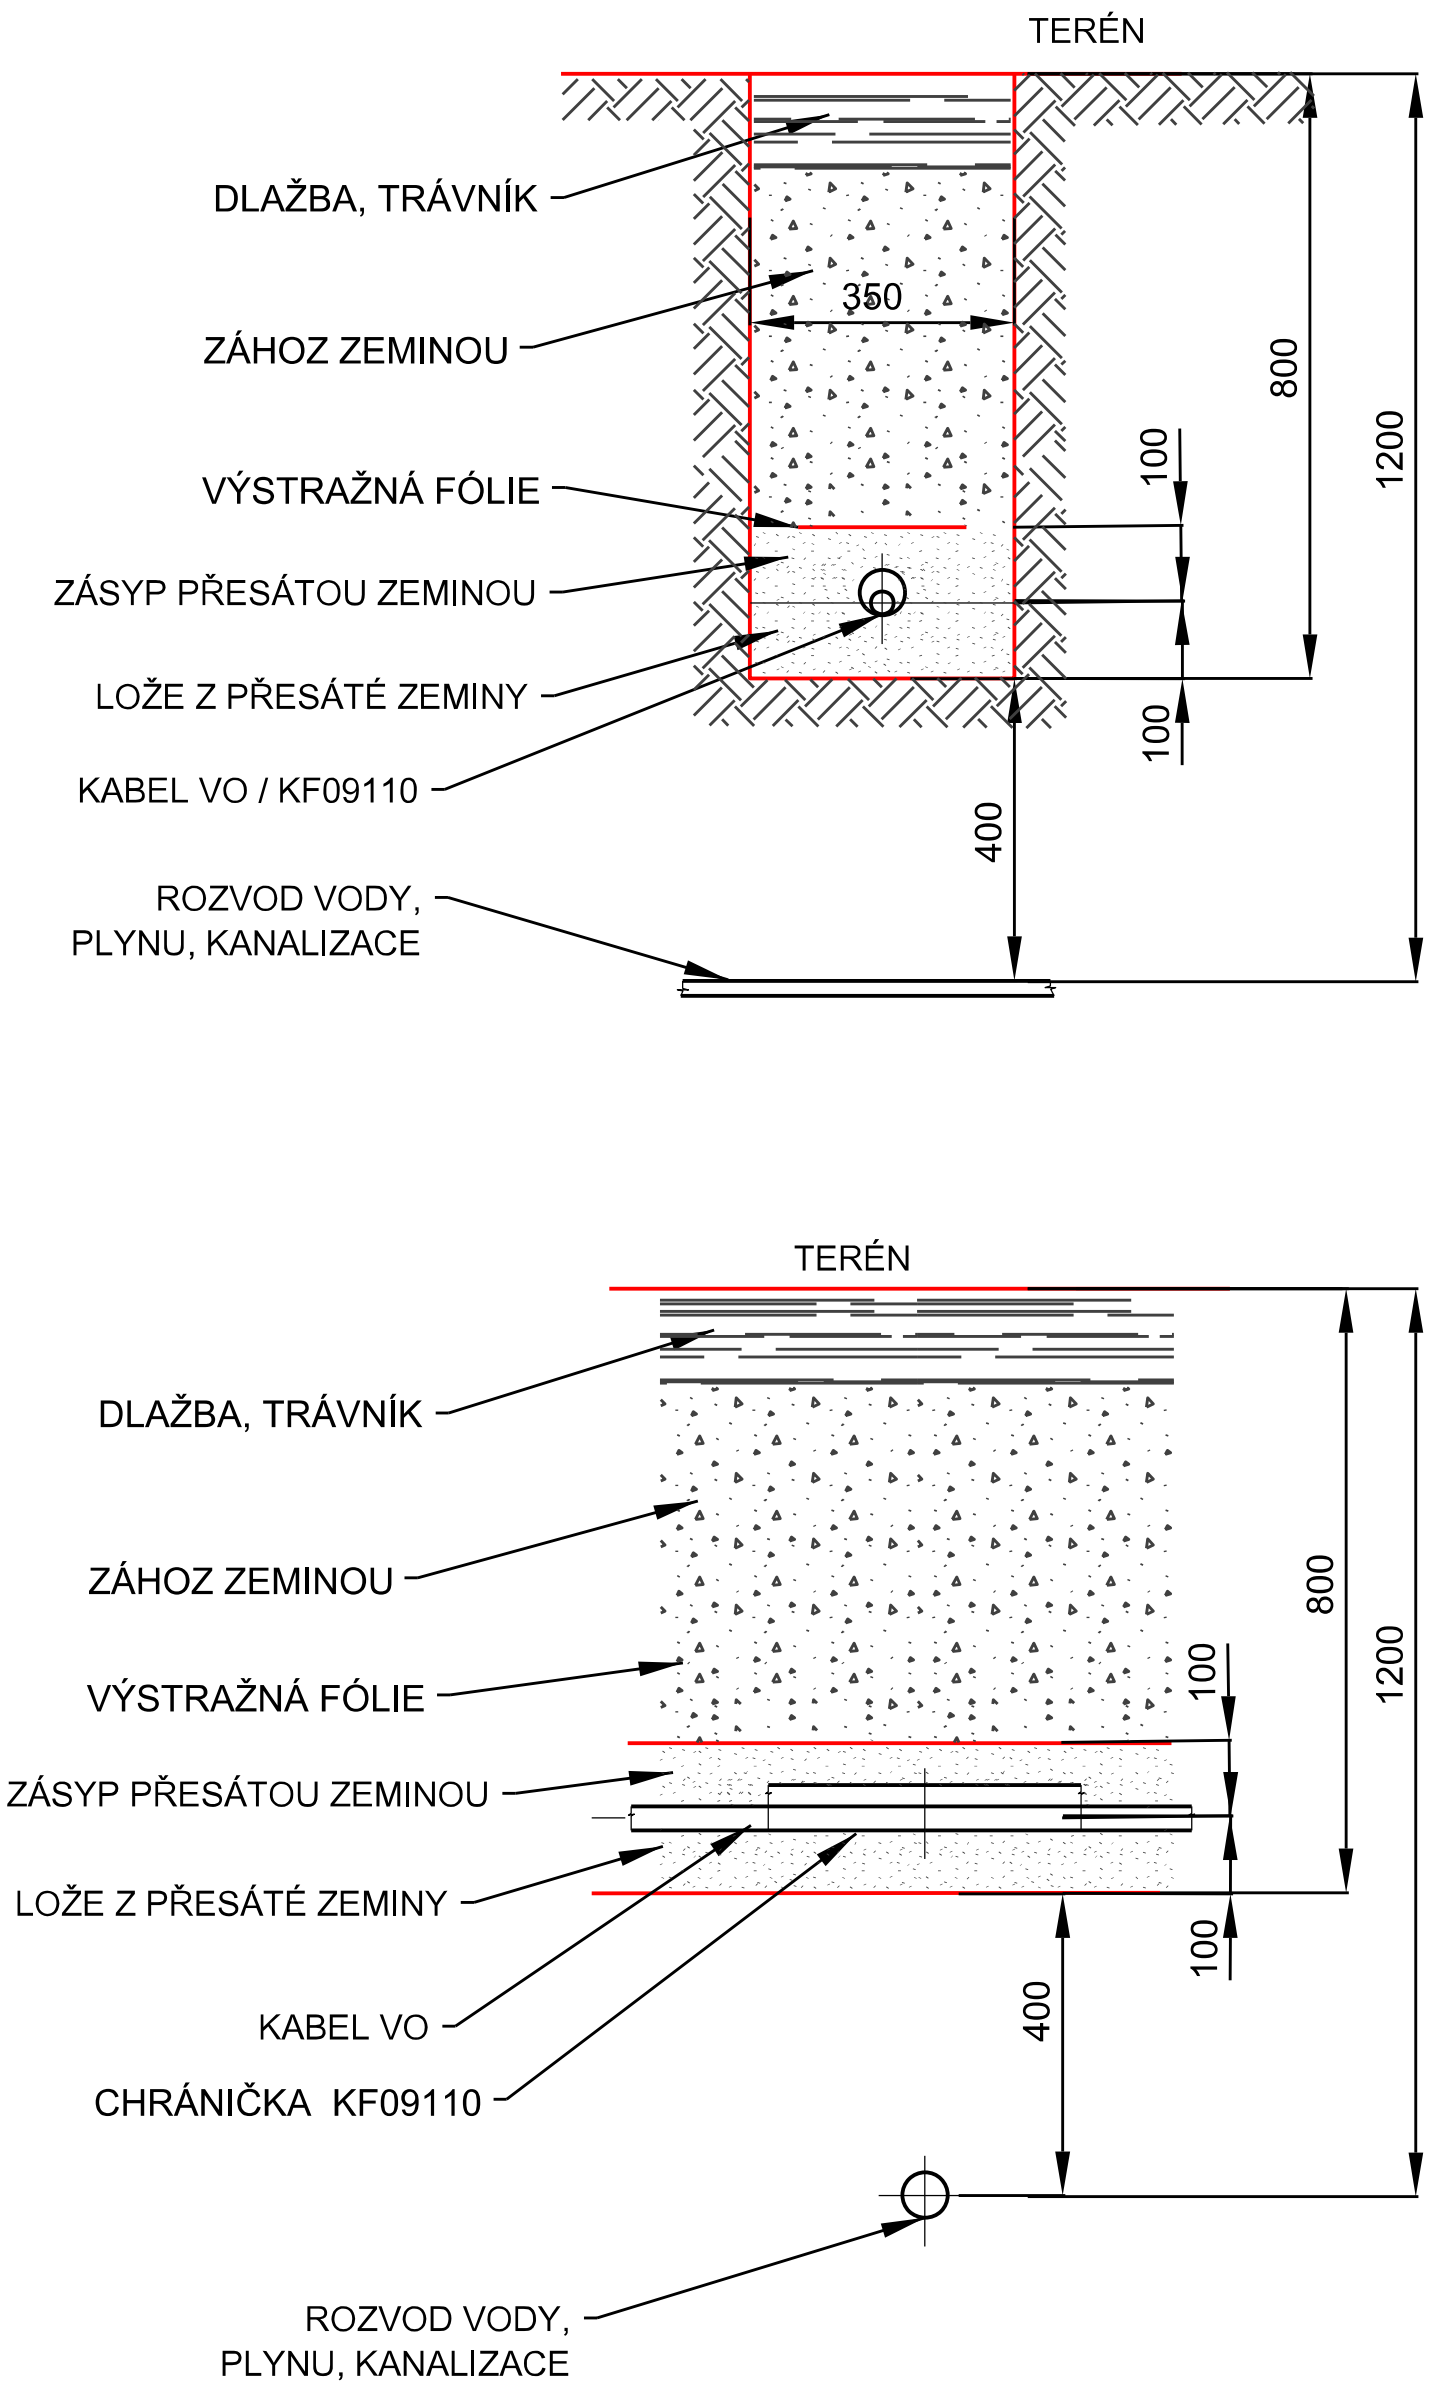

VZOROVÝ ŘEZ ULOŽENÍ KABELU VO
V SAMOSTATNÉM VÝKOPU

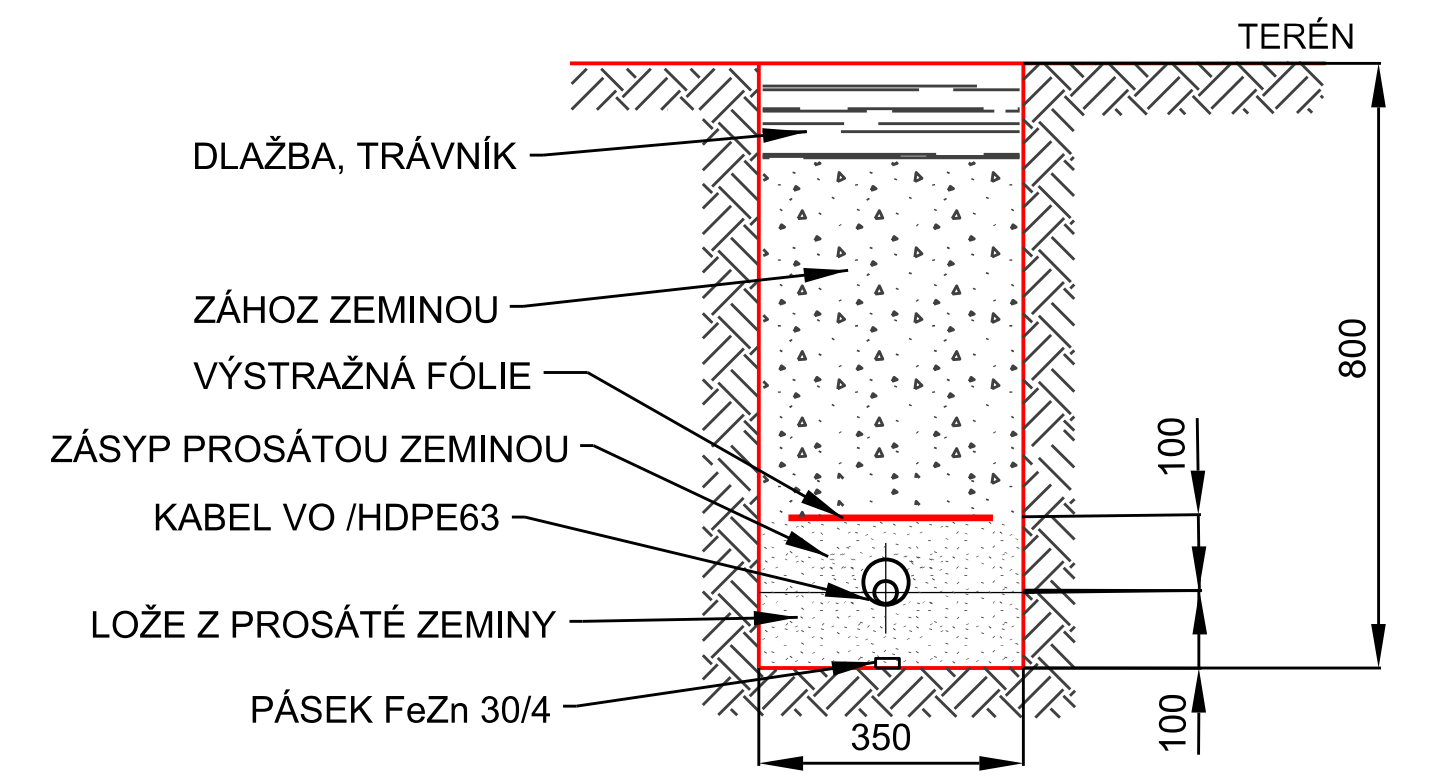

SO402 - Osvětlení 2 přechodů pro chodce ul. Vrchlického u zastávky Zátokpova

Zodp. proj.:	Ing. Zbyněk Pecina	Ing. Zbyněk Pecina
Akce :	Zvýšení bezpečnosti dopravy v Jihlavě – úpravy a nasvětlení přechodů pro chodce	Projektování el. zařízení Fúgnerova 8, Jihlava mobil: 608 76 95 44 mail: zbyndapecina@seznam.cz
Investor:	Statutární město Jihlava, Masarykovo nám. 97/1, Jihlava	Stupeň: DpPS
Výkres :	VZOROVÉ ŘEZY ULOŽENÍ KABELŮ VO, ZÁKLAD PRO OSVĚTLOVACÍ STOŽÁR	Datum: říjen 2024
Kopie č.:	Výkres č.:	Formát: 6x44
		Číslo zakázky: a752023-2
		Měřítko : 1:20
		D.1