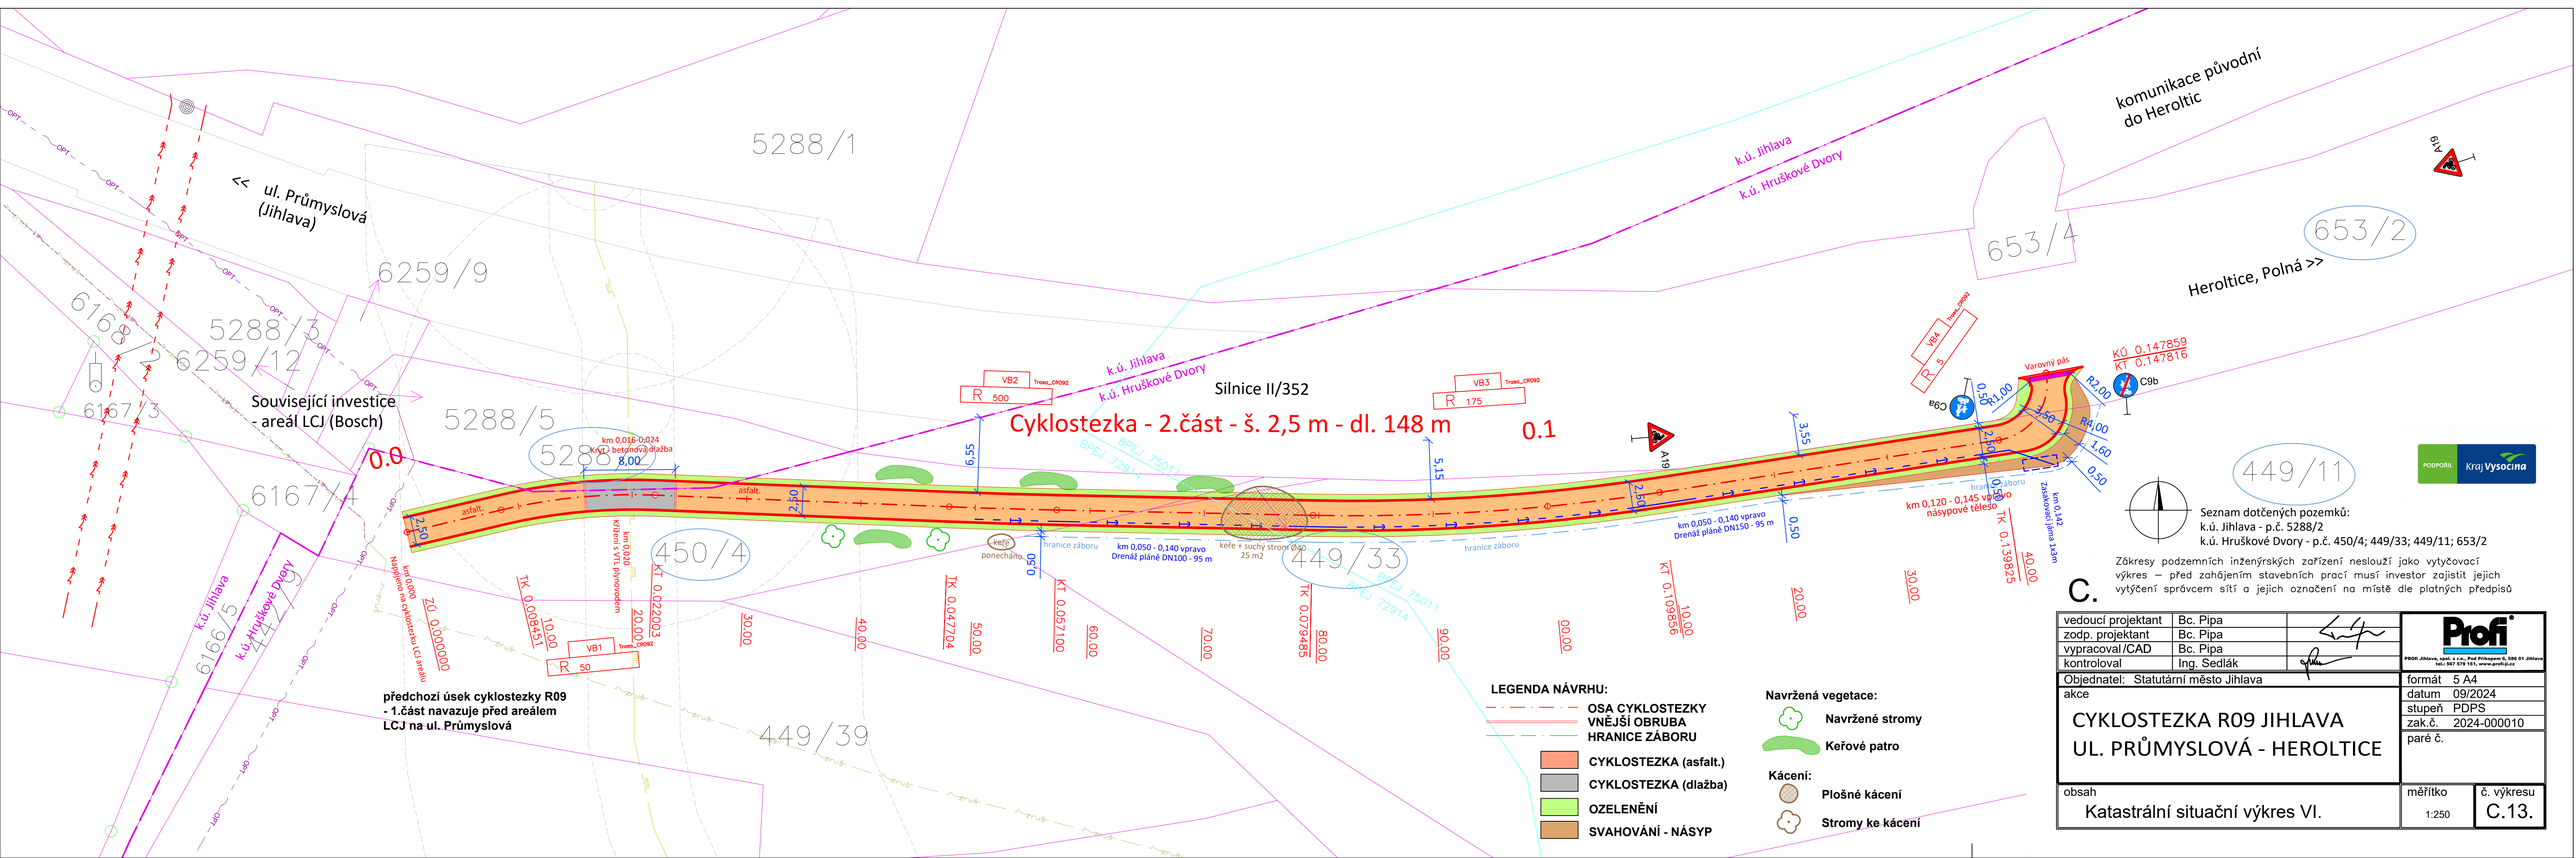

Seznam dotčených pozemků:
k.ú. Jihlava - p.č. 5288/2
k.ú. Hruškové Dvory - p.č. 450/4; 449/33; 449/11; 653/2

Zákresy podzemních inženýrských zařízení neslouží jako vytyčovací výkres – před zahájením stavebních prací musí investor zajistit jejich vytýčení správcem sítí a jejich označení na místě dle platných předpisů

C.

vedoucí projektant	Bc. Pipa	
zodp. projektant	Bc. Pipa	
vypracoval/CAD	Bc. Pipa	
kontroloval	Ing. Sedlák	

Profi
PROFI Jihlava, spol. s r.o., Pod Přílopem 9, 586 01 Jihlava, tel.: 567 579 191, www.profi.jih.cz

Objednatel: Statutární město Jihlava	formát 5 A4
akce	datum 09/2024
CYKLOSTEZKA R09 JIHLAVA UL. PRŮMYSLOVÁ - HEROLTICE	stupeň PDPS
	zak.č. 2024-000010
	paré č.
obsah: Katastrální situační výkres VI.	měřítko 1:250
	č. výkresu C.13.

PODPOŘIL Kraj Vysočina