



VZOROVÝ CHARAKTERISTICKÝ PŘÍČNÝ ŘEZ

UL. MUSILOVA - PO SKLONU TERÉNU

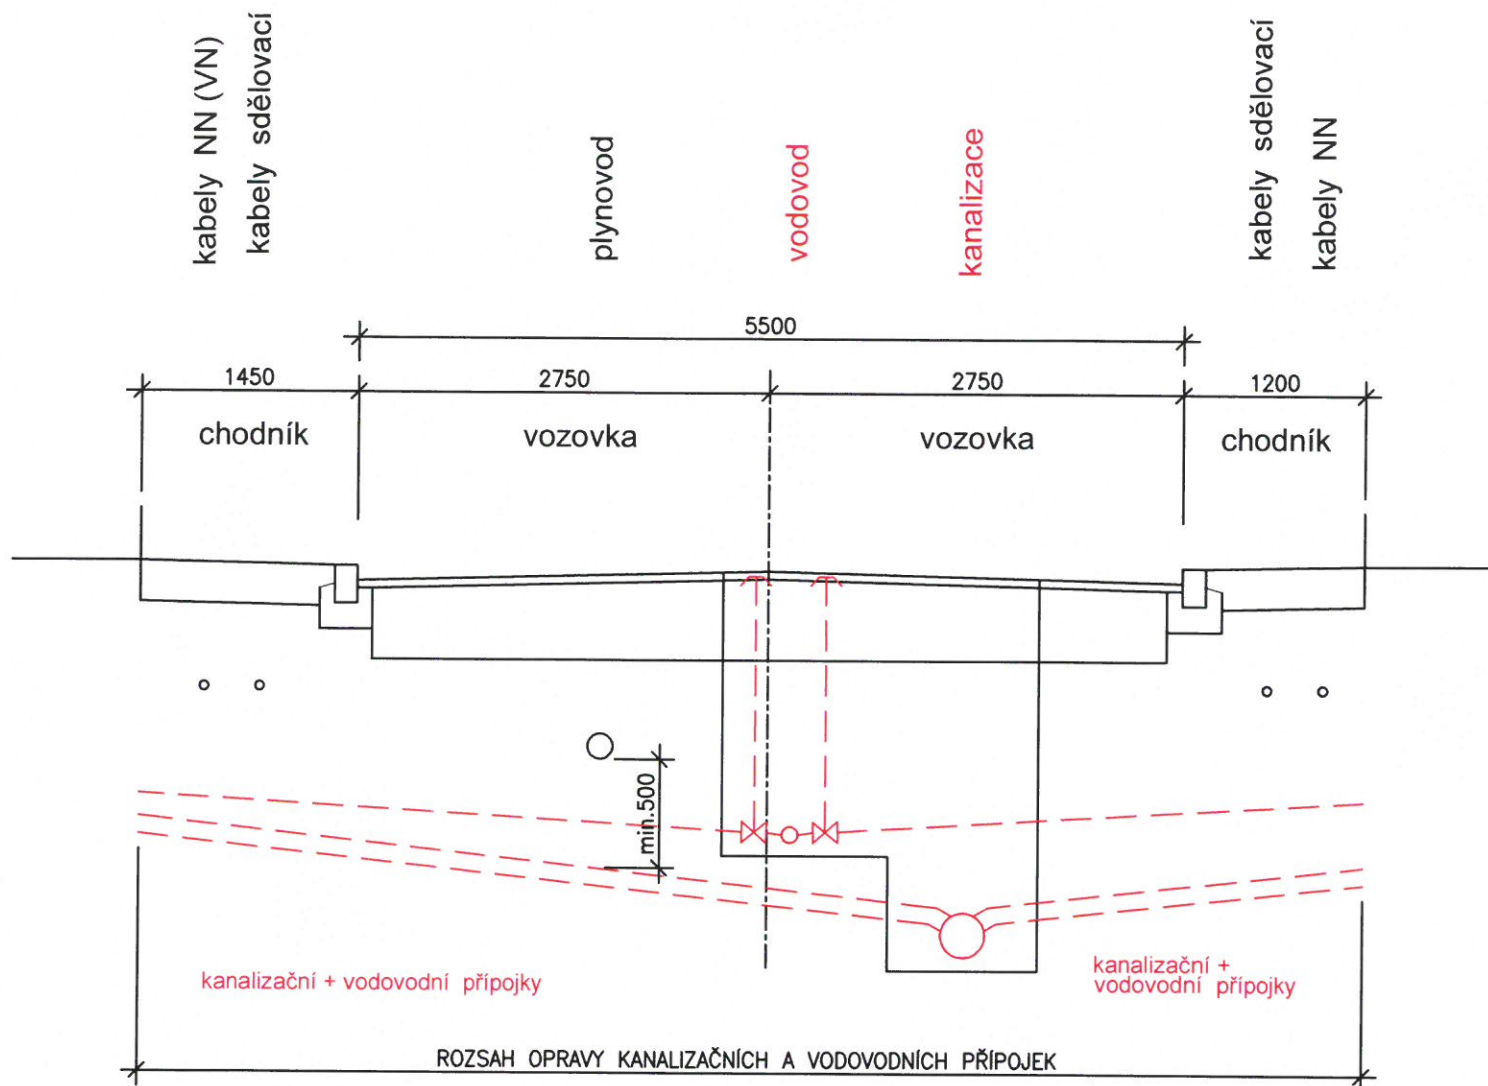

PARÉ :

Zodp. projektant	Vypracoval	Kontroloval	 VODÁRENSKÁ AKČIOVÁ SPOLEČNOST, a.s. Soběšická 820/156, Leśná, 638 00 Brno	
Ing. Sabol	Ing. Faltýnková	Ing. Faltýnková		
Investor : Statutární město Jihlava, Masarykovo nám. 1, 586 01 Jihlava			Formát	1 A4
JIHLAVA, UL. MUSILOVA, HOLÍKOVA, KRAJNÍ REKONSTRUKCE KANALIZACE A VODOVODU III. TLAKOVÉHO PÁSMA			Datum	04/2023
			Účel	DPS
SO 01 KANALIZACE I. ETAPA VZOROVÝ CHARAKTERISTICKÝ PŘÍČNÝ ŘEZ			Čís. zak.	5324A/21
			Měřítko	Čís.přílohy D.1.8