


k.ú. Jihlava

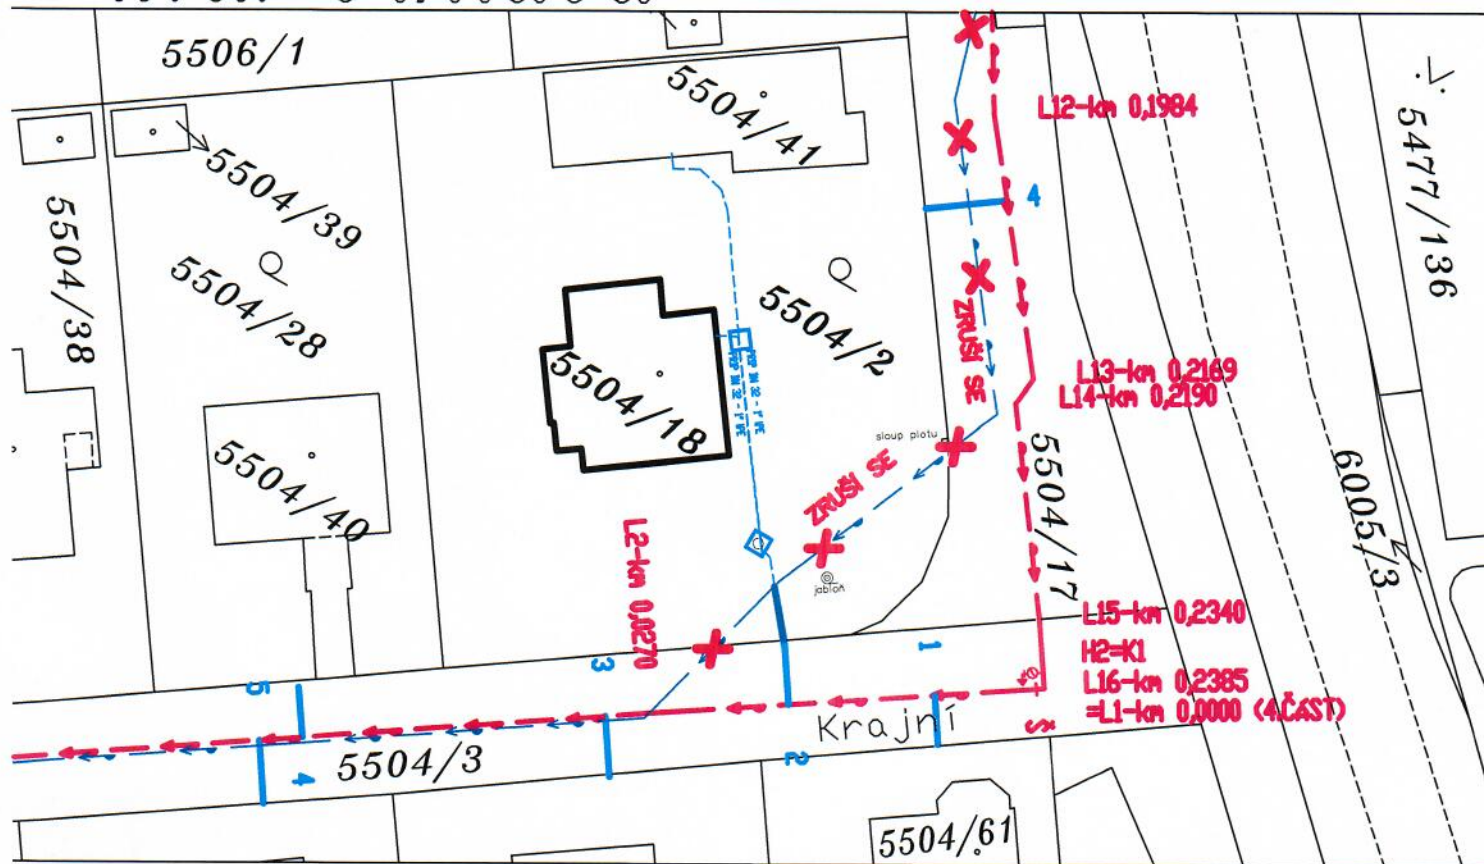

MVDr. Novák Přemysl, Krajní 573/2, 58601 Jihlava
jako vlastník parcel KN k.ú. Jihlava parc.č. 5504/2 a parc.č. 5504/18 souhlasí se stavbou

P. Novák
(datum, podpis)

31 -01- 2022

LEGENDA:

- REKONSTRUOVANÁ ČÁST STÁVAJÍCÍ VODOVODNÍ PŘÍPOJKY
- - - - - REKONSTRUOVANÝ VODOVOD
- - - - - STÁVAJÍCÍ VODOVODNÍ PŘÍPOJKA
- - - - - STÁVAJÍCÍ VODOVOD
- X - - - - - X ZRUŠÍ SE
- X - - - - - X RUŠENÝ STÁVAJÍCÍ VODOVOD
- DOPOJENÍ REKONSTRUOVANÉ ČÁSTI STÁVAJÍCÍ VODOVODNÍ PŘÍPOJKY



JIHLAVA, UL. MUSILOVA, HOLÍKOVA, KRAJNÍ
REKONSTRUKCE VODOVODU III. TLAKOVÉHO PÁSMO

VÝŘEZ KATASTRÁLNÍ SITUACE-RD p.č. 5504/18

Datum	09/2021
Účel	DSP
Čís. zak.	5324/21
Měřítko	Čís.přílohy
1:500	C.2