



OPRAVY KOMUNIKACÍ

VZOROVÝ PŘÍČNÝ ŘEZ RÝHOU KANALIZACE


SAMOSTATNÁ RÝHA KANALIZACE

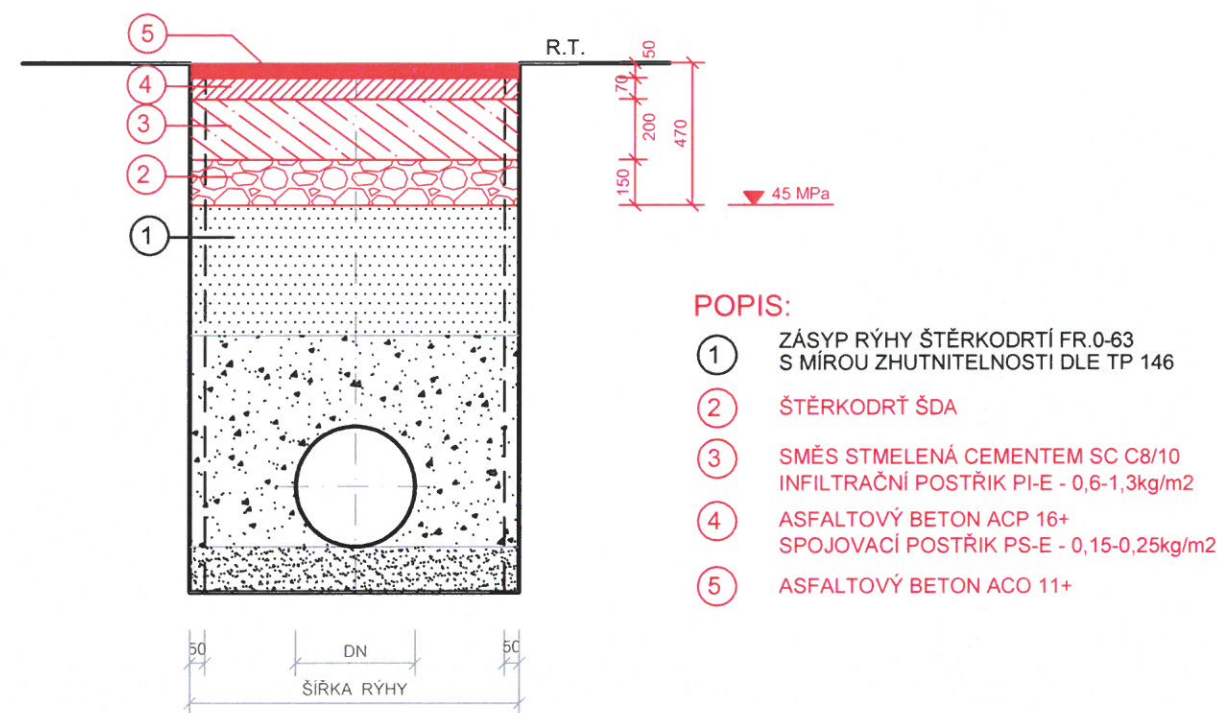

SOUBĚŽNÁ RÝHA KANALIZACE S VODOVODEM

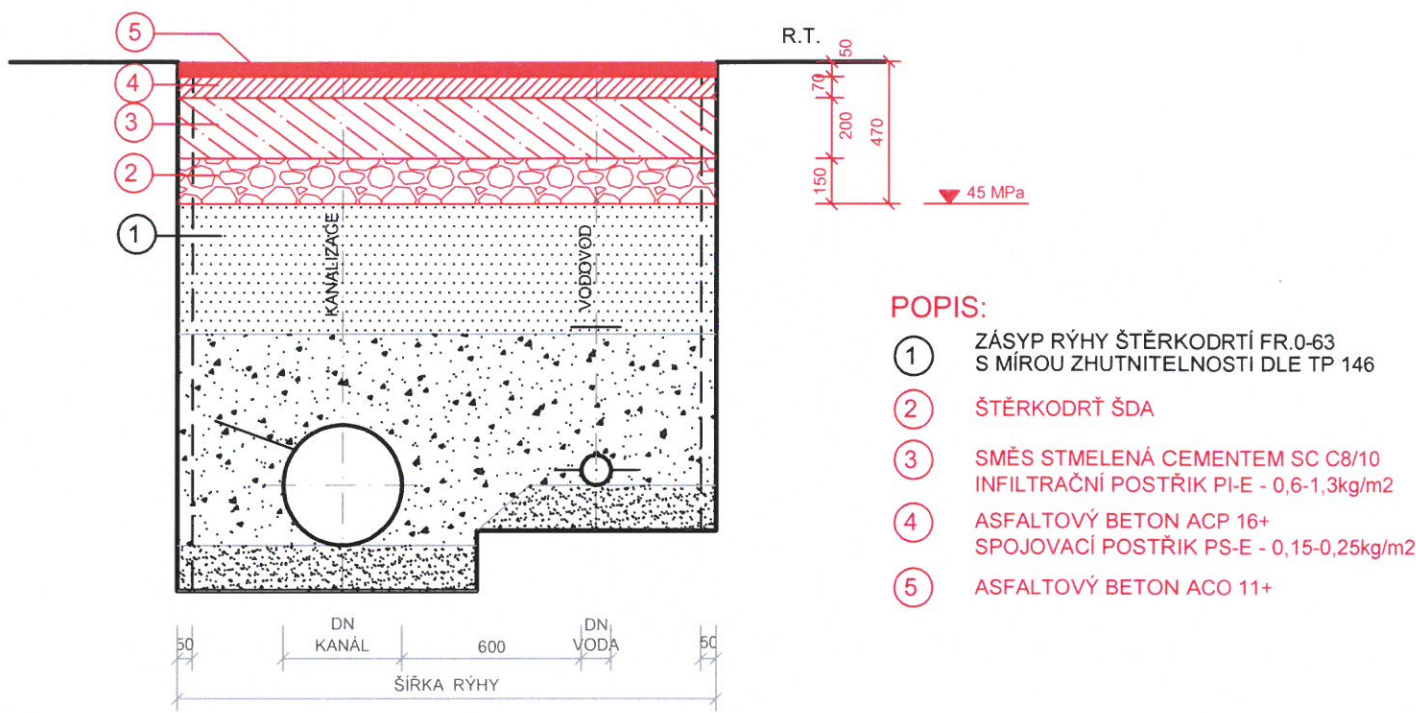


VZOROVÝ PŘÍČNÝ ŘEZ RÝHOU PŘÍPOJKY

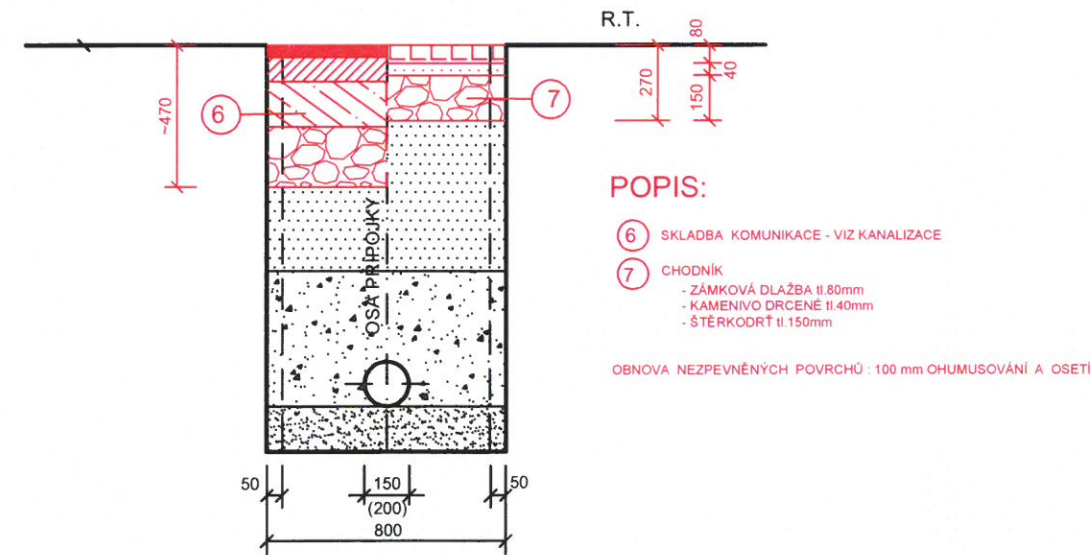

POZNÁMKA:
Opravy povrchů jsou detailně řešeny v **TECHNICKÉ ZPRÁVĚ**, číslo přílohy: D.1.1

PARÉ :

ŠÍŘKA RÝHY
Šířka rýhy s pažením pro kanalizaci DN300, DN 400 : 1100 mm
Šířka rýhy s pažením pro kanalizaci DN500 : 1200 mm
Šířka rýhy s pažením pro souběh vodovodu DN80, DN 100 s kanalizací DN 300, DN 400 : 1800 mm
Šířka rýhy s pažením pro souběh vodovodu DN80, DN 100 s kanalizací DN 500 : 1900 mm
Šířka rýhy s pažením pro kanalizační přípojky DN 150, DN 200 : 900 mm
Šířka rýhy s pažením pro kanalizační přípojky DN 300 : 1100 mm

Zodp. projektant	Vypracoval	Kontroloval		
Ing. Sabol	Ing. Faltýnková	Ing. Faltýnková		
Investor : Statutární město Jihlava, Masarykovo nám. 1, 586 01 Jihlava			Formát	2 A4
JIHLAVA, UL. MUSILOVA, HOLÍKOVA, KRAJNÍ			Datum	04/2023
			Účel	DPS
REKONSTRUKCE KANALIZACE A VODOVODU III. TLAKOVÉHO PÁSMO			Čís. zak.	5324A/21
			Měřítka	Čís.přílohy D.1.7
SO 01 KANALIZACE I. ETAPA				
VZOROVÁ OPRAVA KOMUNIKACÍ				