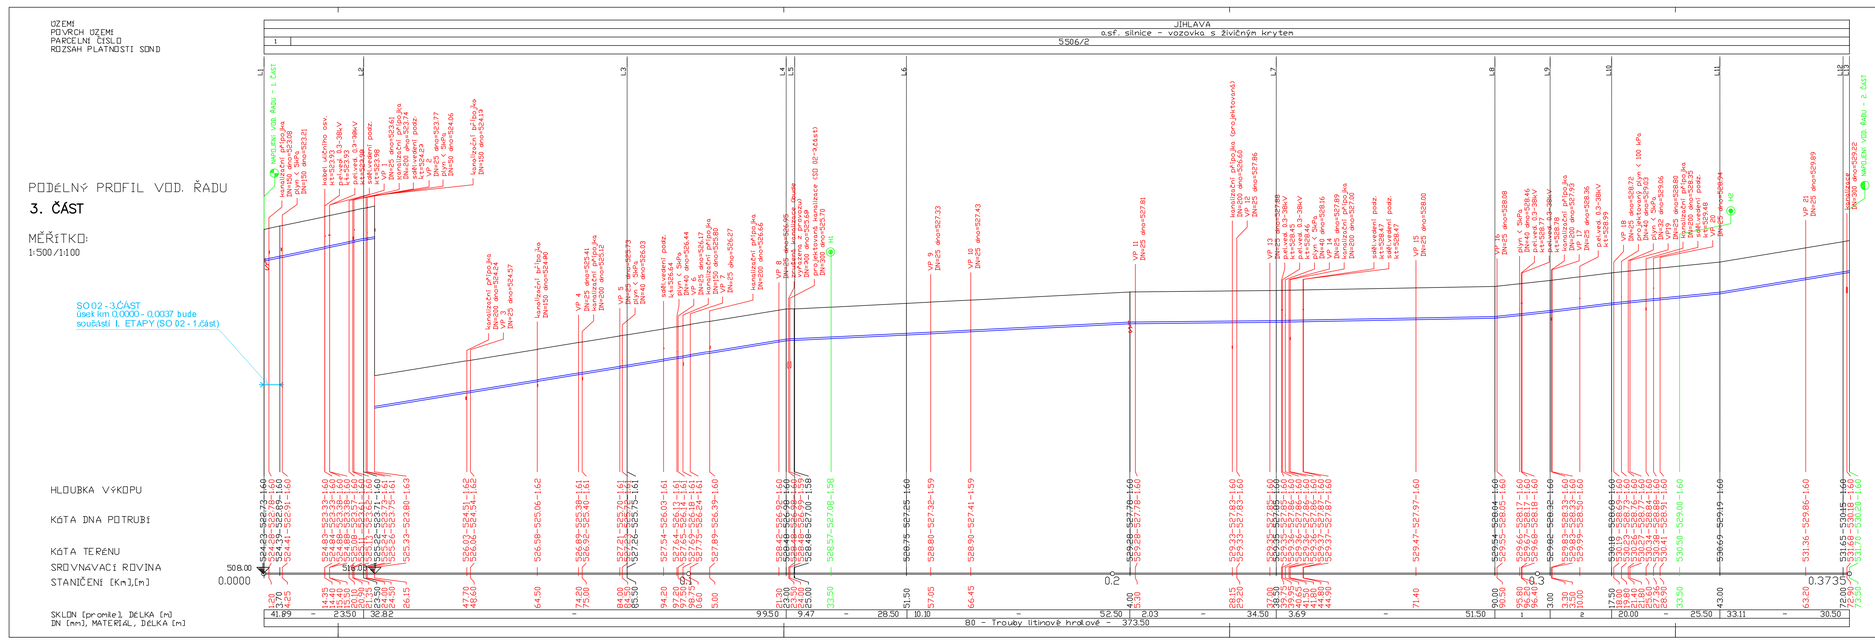

Poř. parc. číslo
1 5507/2
poř. sklon-délka
1 21.73 - 13.00
2 24.65 - 14.50

LEGENDA:

- Navrhovaná šoupě (umístění)

POZNÁMKY:

Přesné nivelety a dimenze stávající kanalizace a stávajících kanalizačních přípojek nejsou známy, jsou pouze orientační !!! Při stavbě je nutno toto ověřit !!!

Přesné nivelety a dimenze stávajících vodovodů a stávajících vodovodních přípojek nejsou známy, jsou pouze orientační !!! Při stavbě je nutno toto ověřit !!!

Křížení v km 0,3198 – projektovaný plynovod není součástí této PD !!

V I. etapě (SO 02 – 1.část) bude zbudován i úsek SO 02 – 3 část, staničení km 0,0000 – 0,0037

Výškový systém B.p.v., souřadnicový systém JTSK.

Stávající podzemní vedení je zakresleno pouze informativně. Před zahájením zemních prací je nutné, aby stavebník zajistil přesné vytýčení všech podzemních vedení.

PARÉ:

Zodp. projektant	Vypracoval	Kontroloval	
Ing. Sabol	Ing. Sabol	Ing. Faltýnková	VODÁRENSKÉ STAVBY Vodárenská 830/106, Lesná, 638 00 Brno

Investor : Statutární město Jihlava, Masarykovo nám. 1, 586 01 Jihlava

Formát 6 A4

JIHLAVA, UL. MUSILOVA, HOLÍKOVA, KRAJNÍ
REKONSTRUKCE KANALIZACE A VODOVODU III. TLAKOVÉHO PÁSMA

Datum 04/2023

Účel DPS

Čís. zak. 5324A/21

SO 02 VODOVOD II. ETAPA

Měřítko 1:500/1:100

Čís.přílohy D.4.2.1

PODÉLNÝ PROFIL VODOVODNÍHO ŘADU – 3.ČÁST