



PODZEMNÍ HYDRANTOVÁ SOUPRAVA

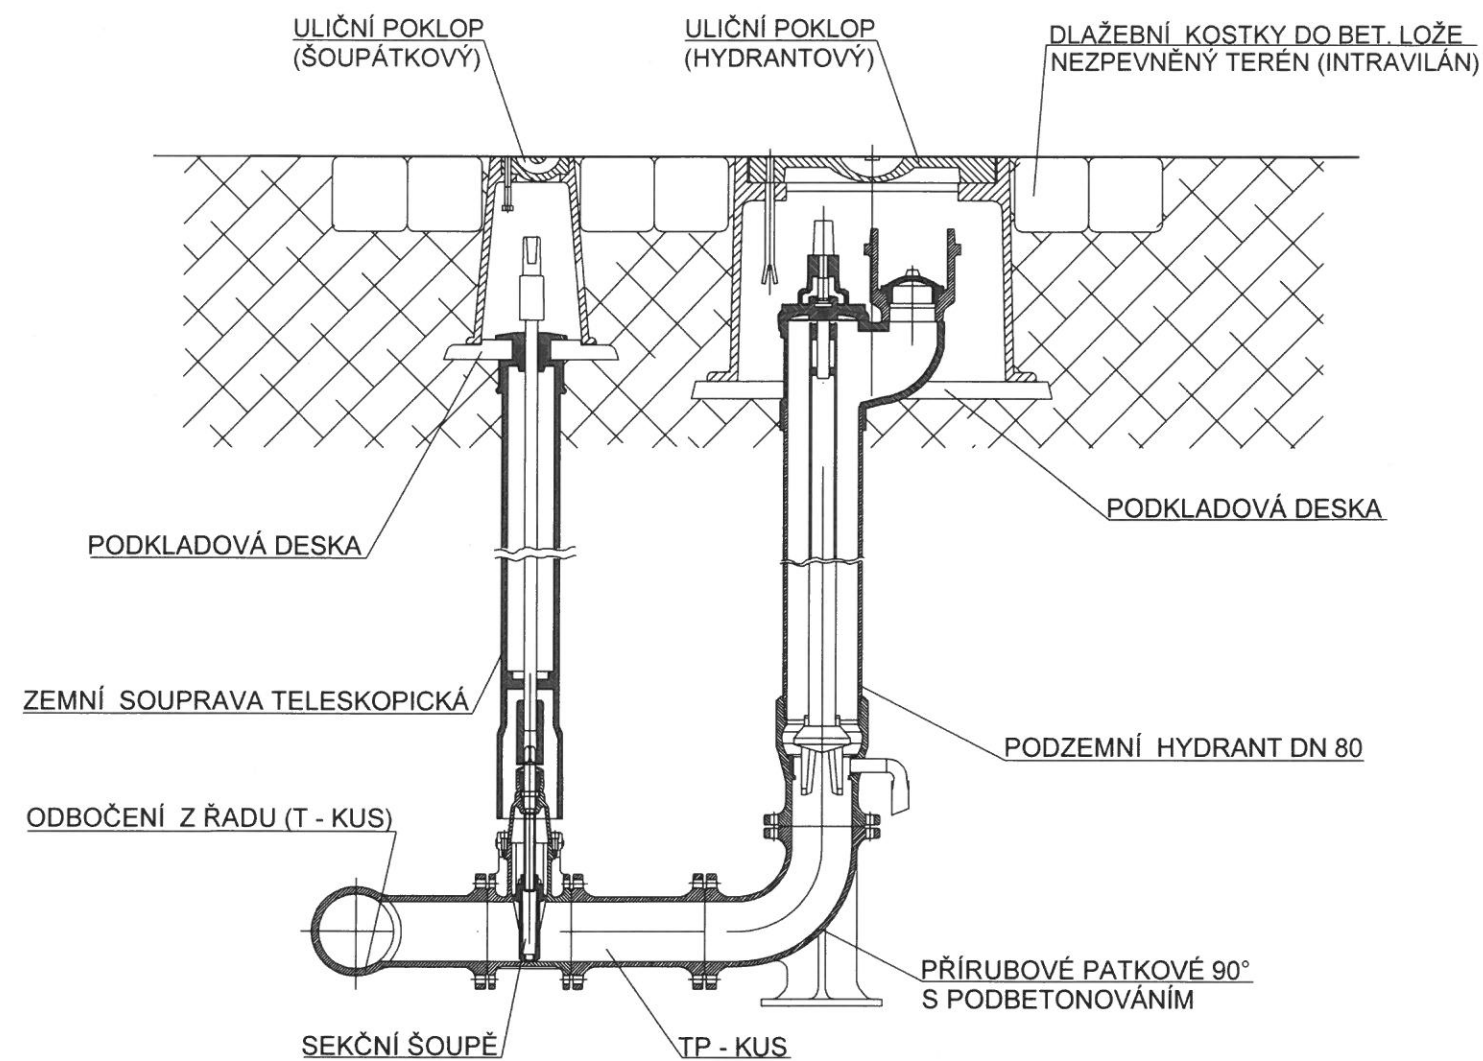

POZNÁMKY:

- PŘI OSAZENÍ V KOMUNIKACI BUDE ÚPRAVA OKOLÍ POKLOPŮ PROVEDENA DLE POŽADAVKU PŘÍSLUŠNÉHO SPRÁVCE KOMUNIKACE.
- IDENTIFIKAČNÍ VODIČ CYY 6 mm² BUDE SMYČKOU BEZ PŘERUŠENÍ VYVEDEN CCA 50 cm NAD TERÉN A NÁSLEDNĚ VOLNĚ ULOŽEN POD POKLOP.
- NA HYDRANT BUDE OSAZENA HYDRANTOVÁ DRENÁŽ (ŠTĚRKOVÝ OBSYP)
- PŘI OSAZENÍ V INTRAVILÁNU BUDE OSAZEN ORIENTAČNÍ SLOUPEK S TABULKOU (PŘÍPADNĚ POUZE TABULKA, NA STĚNĚ DOMU, APOD., POKUD NENÍ MOŽNÉ OSADIT SLOUPEK).
- ORIENTAČNÍ SLOUPEK - OCELOVÁ TYČ DL. 1750 mm S BÍLO-MODRÝMI PRUHY ŠÍŘKY 250 mm, VÍČKO 150x150 mm Z OCELOVÉHO PLECHU. NÁTĚR ODOLNÝM PROTI POVĚTRNOSTNÍM VLIVŮM. LZE OSADIT ORIENTAČNÍ SLOUPEK S POVRCHOVOU ÚPRAVOU ZHOTOVENOU POPLASTOVÁNÍM.

PARÉ :

Zodp. projektant	Vypracoval	Kontroloval	 VODÁRENSKÁ AKČIOVÁ SPOLEČNOST, a.s. Soběšická 820/156, Lesná, 638 00 Bm	
Ing. Sabol		Ing. Faltýnková		
Investor : Statutární město Jihlava, Masarykovo nám. 1, 586 01 Jihlava			Formát	2 A4
JIHLAVA, UL. MUSILOVA, HOLÍKOVA, KRAJNÍ			Datum	04/2023
			Stupeň	DPS
REKONSTRUKCE KANALIZACE A VODOVODU III. TLAKOVÉHO PÁSMÁ			Čís. zak.	5324A/21
			Měřítko	Čís.přílohy
SO 02 VODOVOD II. ETAPA				
VZOROVÁ HYDRANTOVÁ SOUPRAVA				D.4.5