


ULIČNÍ DEŠŤOVÁ VPUŠŤ S MŘÍŽÍ 500x500 D400

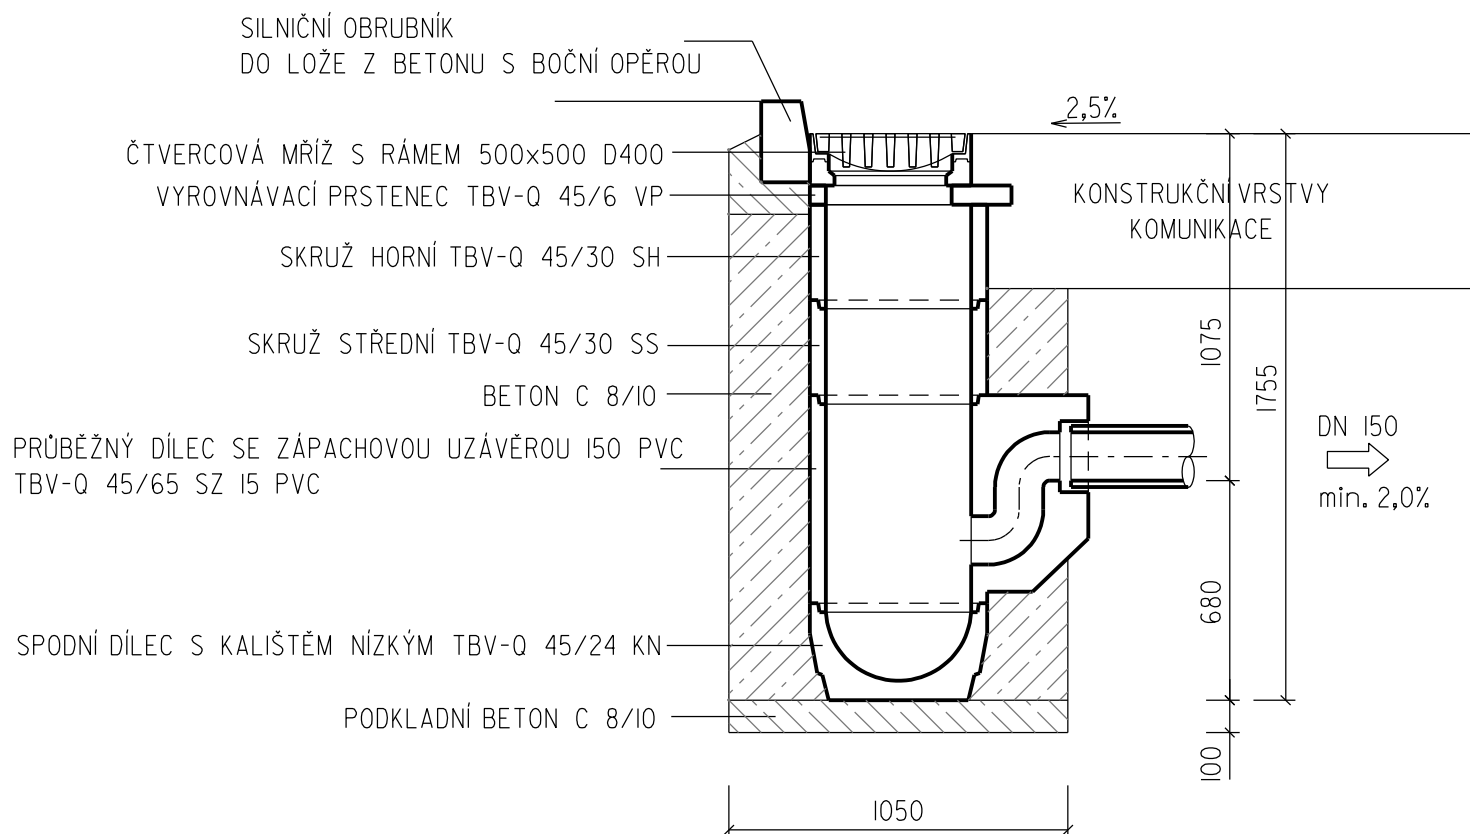

REKONSTRUKCE JEDNOTLIVÝCH DEŠŤOVÝCH VPUŠŤÍ (35 ks)
BUDE PROVEDENO V RÁMCI SOUVISEJÍCÍ STAVBY - REKONSTRUKCE KANALIZACE

	Vypracoval FICHTNEROVÁ	Autorizovaný inženýr ING. ELIÁŠ	<div>AQA - CLEAN projekční a geodetická kancelář U DVORA 11 JIHLAVA</div>	
Investor : Statutární město Jihlava		Kraj : Vysočina		
Jihlava, ul. Holíkova, Musilova, Krajiní rekonstrukce kanalizace a vodovodu III. tlakového pásma - oprava povrchů komunikace v ul. Holíkova a Musilova			Datum	06/2022
			Číslo zak.	2620
			Stupeň	DPS
Příloha : DEŠŤOVÁ ULIČNÍ VPUŠŤ			Měřítko : -	Příloha č.: D.5