




PODÉLNÝ POHLED  
1:25

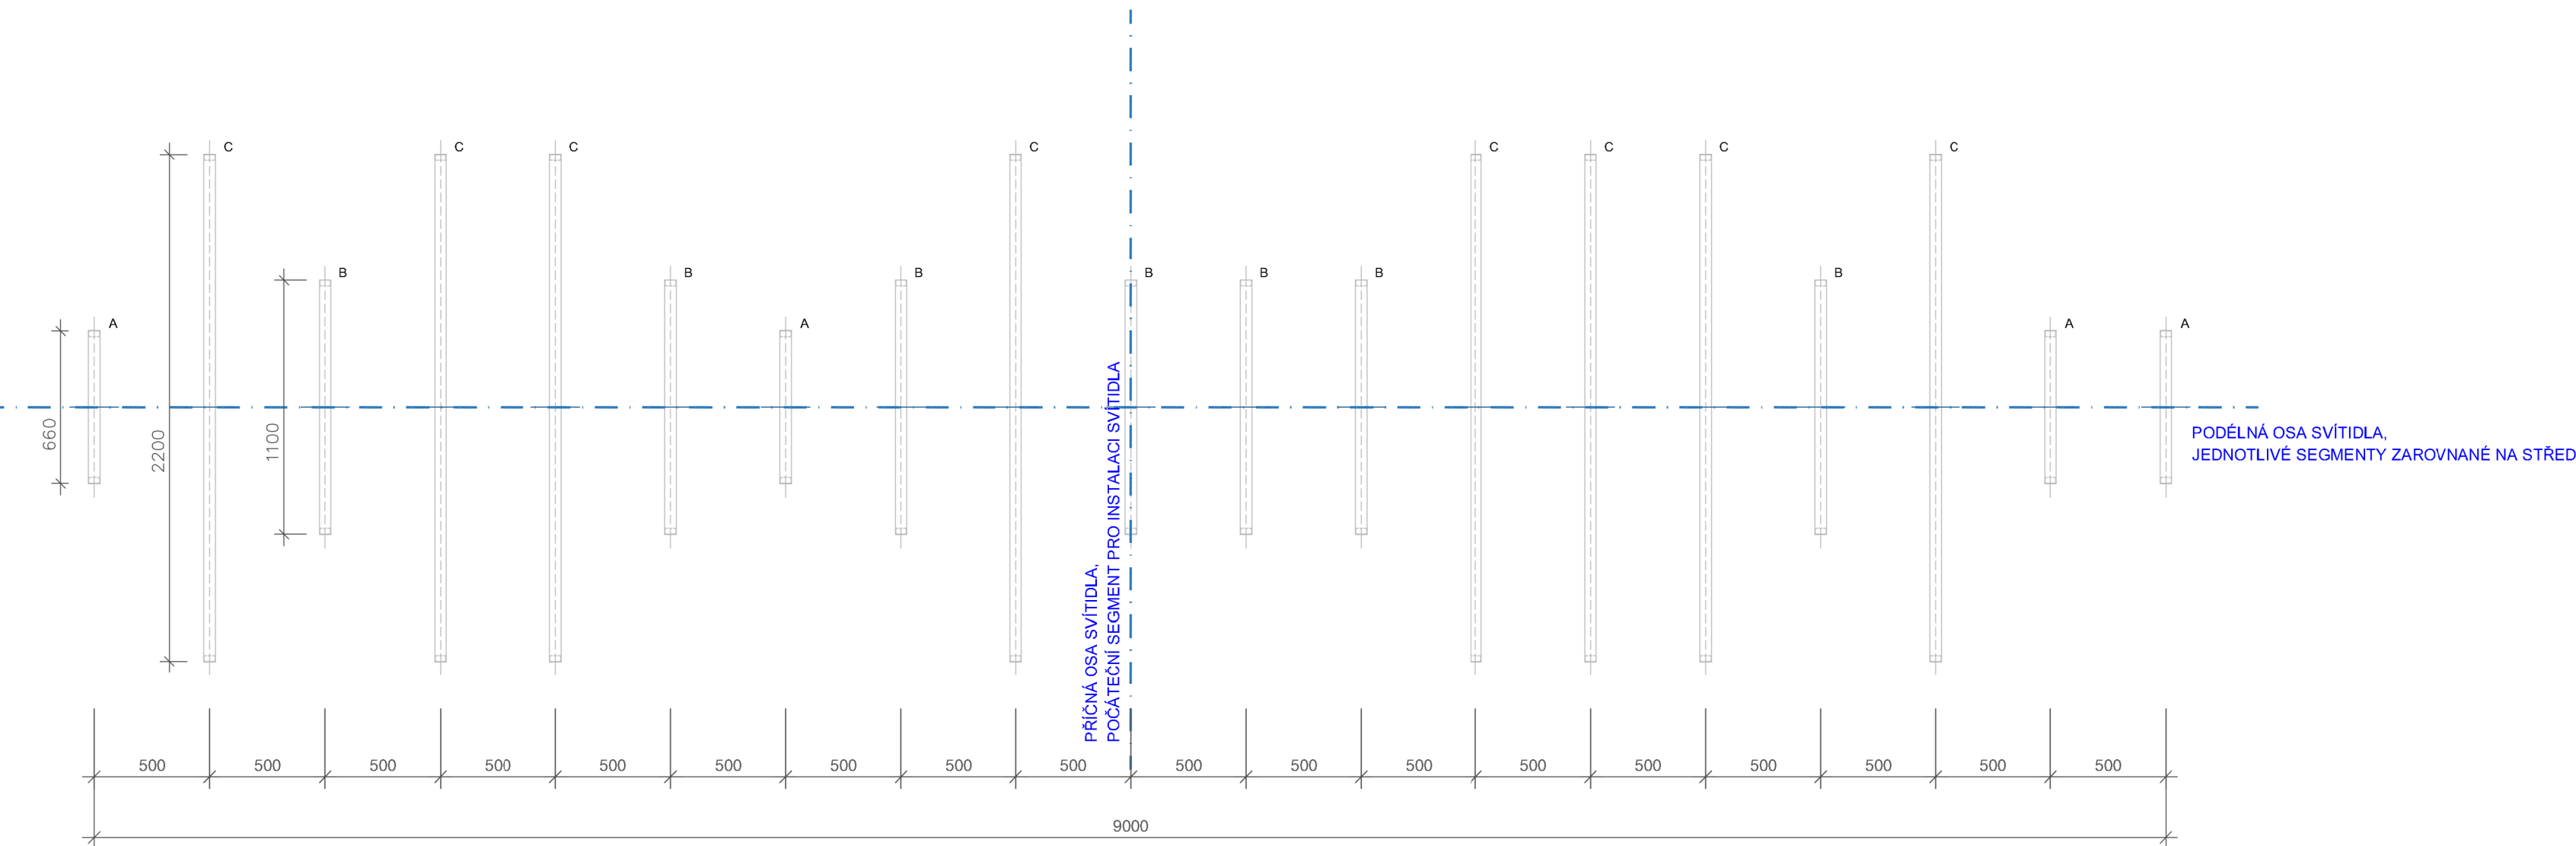



PŮDORYS  
1:25

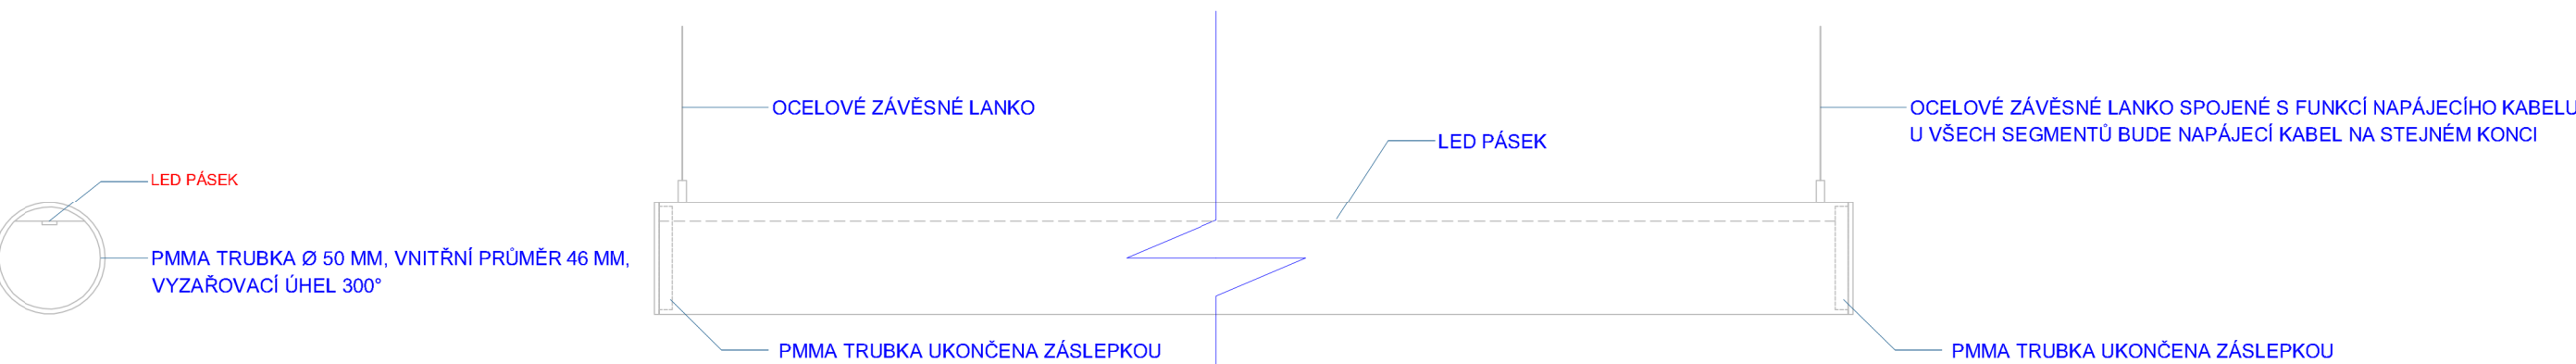

DETAIL (ZVĚTŠENO 8x)  
1:5

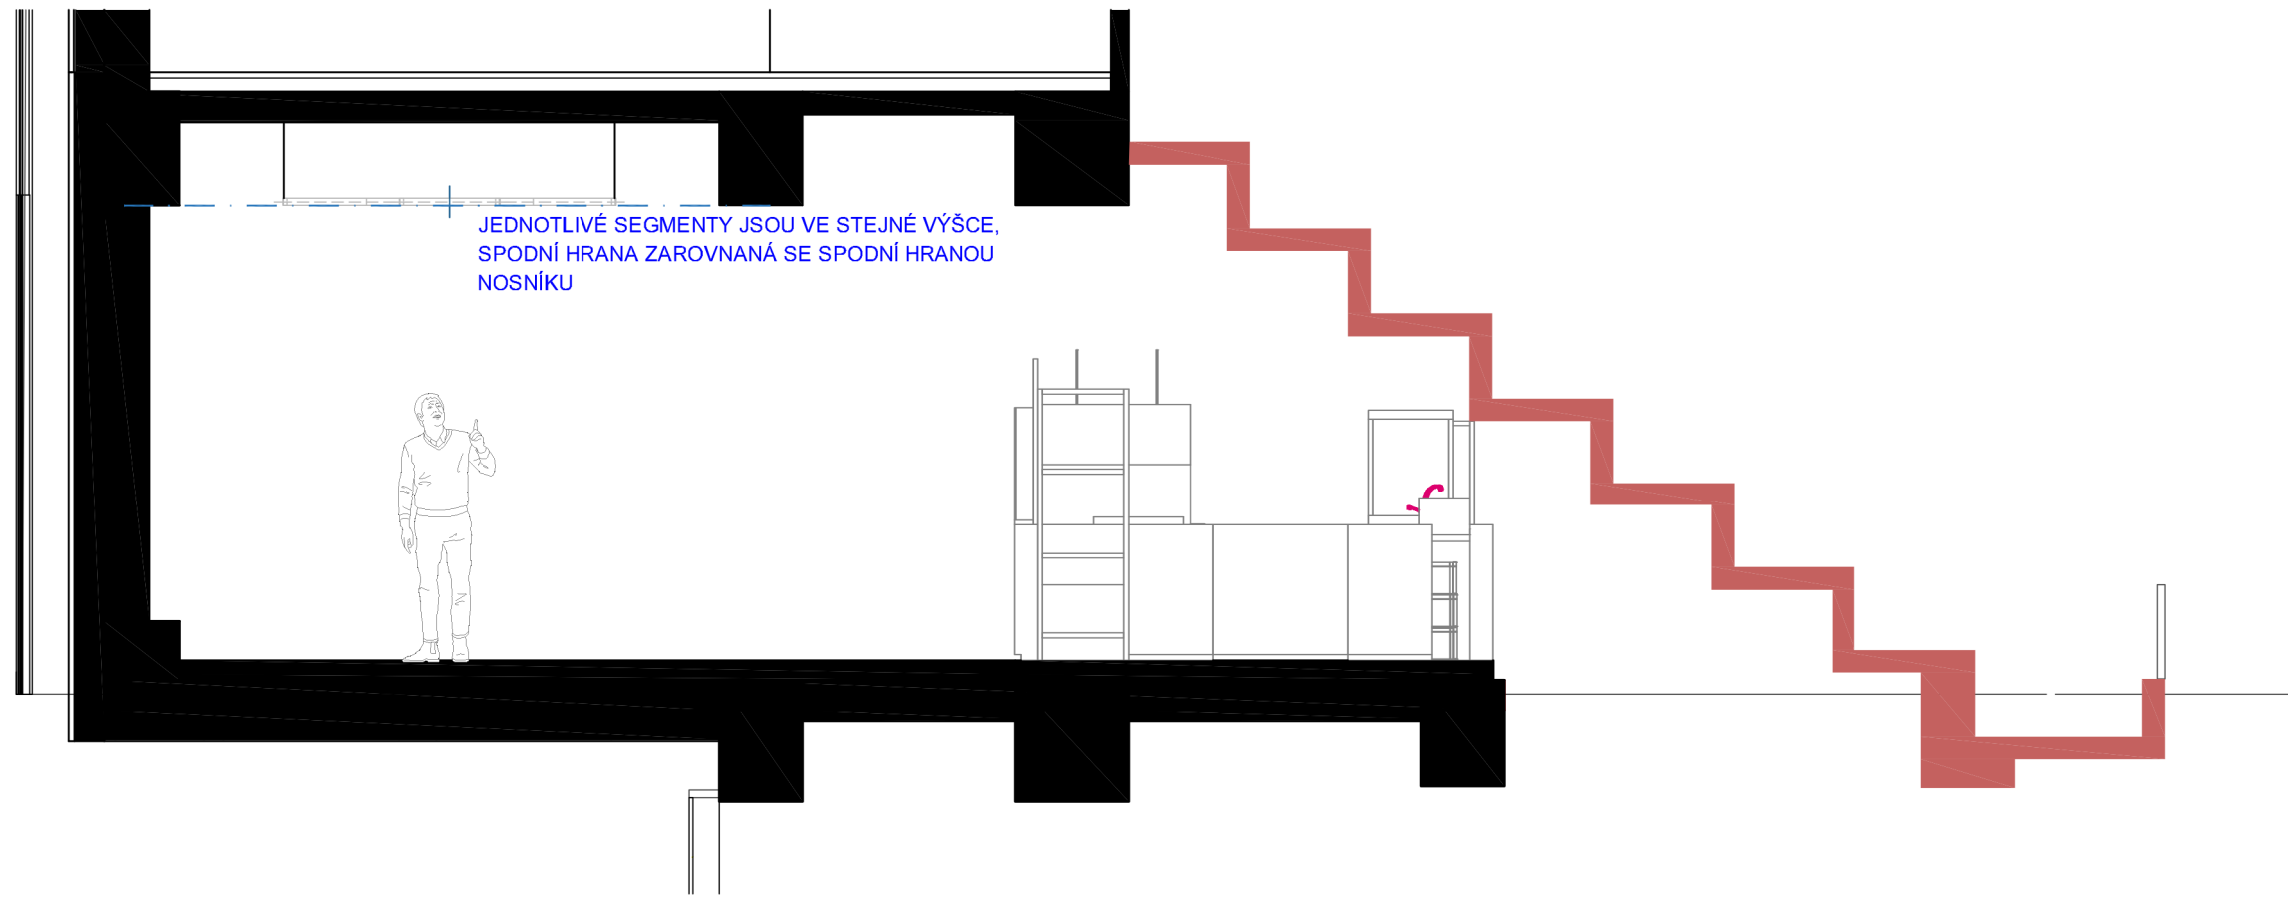

PŘÍČNÝ POHLED  
1:50

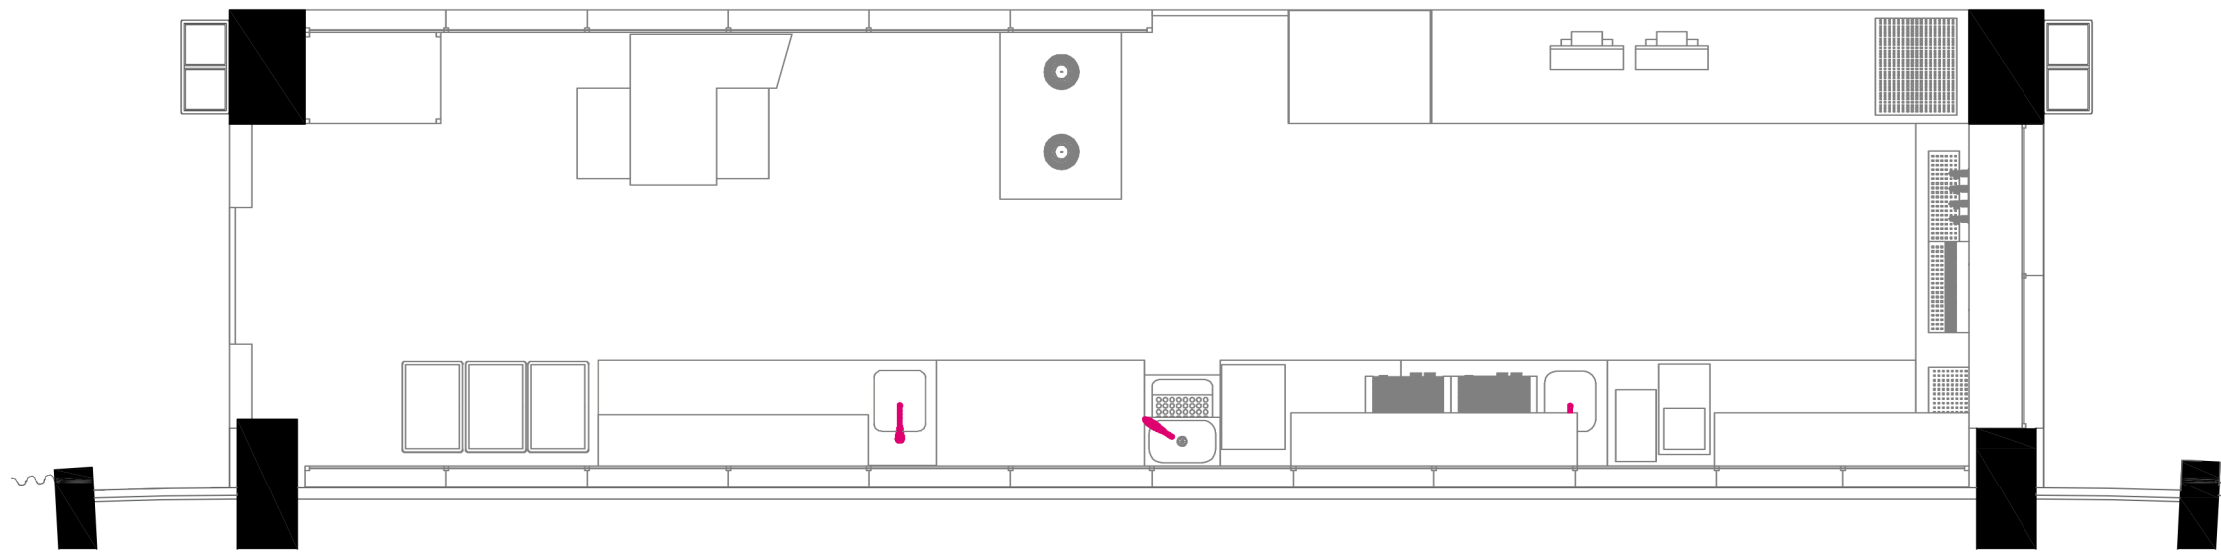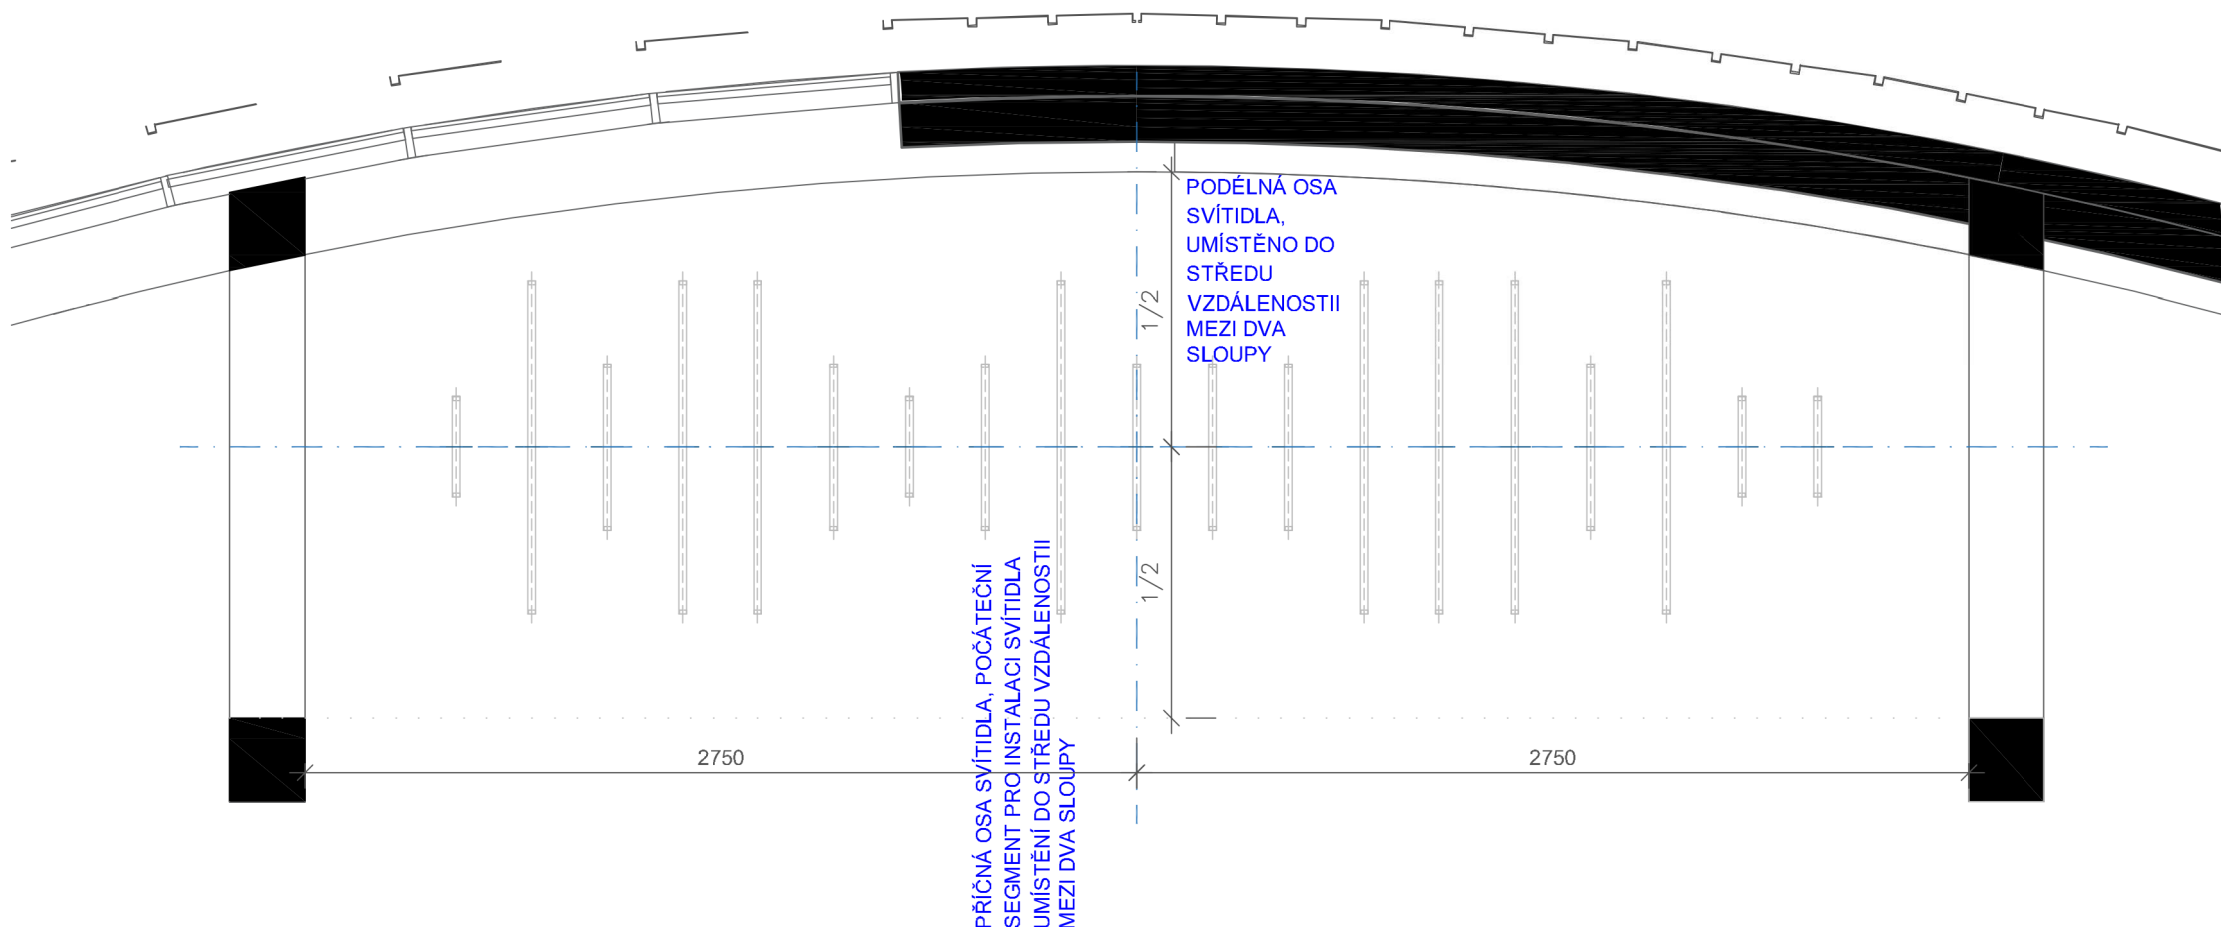

PŮDORYS - UMÍSTĚNÍ SVÍTIDLA  
1:50

**POZNÁMKA:**  
Tato dokumentace nenahrazuje dodavatelskou ani dílenskou dokumentaci a výrobní / dílenskou dokumentaci pro realizaci stavby. Dodavatelská a výrobní / dílenská dokumentace musí být před započítím konkrétních stavebních prací odsouhlasena GPS a investorem II. Všechny rozměry stávajících a navazujících konstrukcí budou před započítím výroby ověřeny na stavbě. Dodavatel stavby je povinen upozornit projektanta v případě nesouladu stávajících dimenzí a dispozic na stavbě o ± 40 mm.  
Výkresy interiéru jsou nadřazeny nad výkresy profosí, v případě nesouladu konzultovat s projektantem.  
Materiály a odstíny veškerých barevných povrchových úprav odsouhlasí architekt v rámci AD podle reálných vzorků provedených na stavbě dodavatelskou firmou. O případných změnách oproti projektu bude rozhodnuto na základě konzultace s architektem v rámci AD.

Před započítím výroby svítidla bude vyroben jeden segment svítidla, který odsouhlasí architekt v rámci AD. Na segmentu bude vidět ukončovací zásepka, typ PMMA trubky, umístění LED pásku uvnitř trubky, uchycení závěsných lanek.

**TATO ČÁST DOKUMENTACE MUSÍ BÝT ČTENÁ S POPISEM V RÁMCI DOKUMENTU:**  
**D.2.10.1.3. SPECIFIKACE VESTAVĚNÉHO MOBILIÁŘE.**

NAVIGÁTOR

III

I

IV

II

polohopisný systém:  
S-JTSK

výškový systém:  
Bpv

OBJEKT I. 40.000=517,825  
OBJEKT II. 40.000=518,950  
OBJEKT III. 40.000=517,665  
OBJEKT IV. 40.000=519,350

investor:

hlavní architekt projektu:

hlavní inženýr projektu:

profese:

Jihlava

Statutární město Jihlava  
Masarykovo náměstí 8/1, 586 01 Jihlava  
Czech Republic  
T +420 565 581 111  
F +420 565 581 111  
e-mail: info@statustemesto-jihlava.cz

CHYBIK

Obecněobslužná národní 656/2, 602 00 Brno  
Czech Republic  
T +420 777 879 434  
F +420 777 879 434  
e-mail: office@chybik-kristof.com

AED

AED project, s. r. o.  
Pražská 1235, 2A, 150 00 Praha 5,  
Czech Republic  
T +420 257 257 100  
F +420 257 257 100  
e-mail: aed@aedproject.cz

AED

AED project, s. r. o.  
Pražská 1235, 2A, 150 00 Praha 5,  
Czech Republic  
T +420 257 257 100  
F +420 257 257 100  
e-mail: aed@aedproject.cz

stavba:

HORÁCKÁ MULTIFUNKČNÍ  
ARÉNA V JIHLAVĚ

stupeň:

PROVÁDĚCÍ DOKUMENTACE

hlavní architekt projektu:

Ing. arch. Ondřej Chybík, MAS ETH  
Ing. arch. Jiří Richter

datum:

08/2024

vedení projektu:

Ing. Aleš Marek

formát:

1:5 / 1:25 / 1:50

hlavní inženýr projektu:

Ing. Lubomír Krígovský

mřítko:

19-024\_JIHL

zodpovědný projektant části:

Ing. arch. Jiří Richter

číslo změny:

vypracoval:

Ing. arch. Andrea Rampasová  
Ing. arch. Denisa Annová

datum změny:

část / profese:

ARCHITEKTONICKO  
STAVEBNÍ ŘEŠENÍ

část, příl.:

D.2.10.2.4.13

příloha:

Svítidlo Mahler

paré: