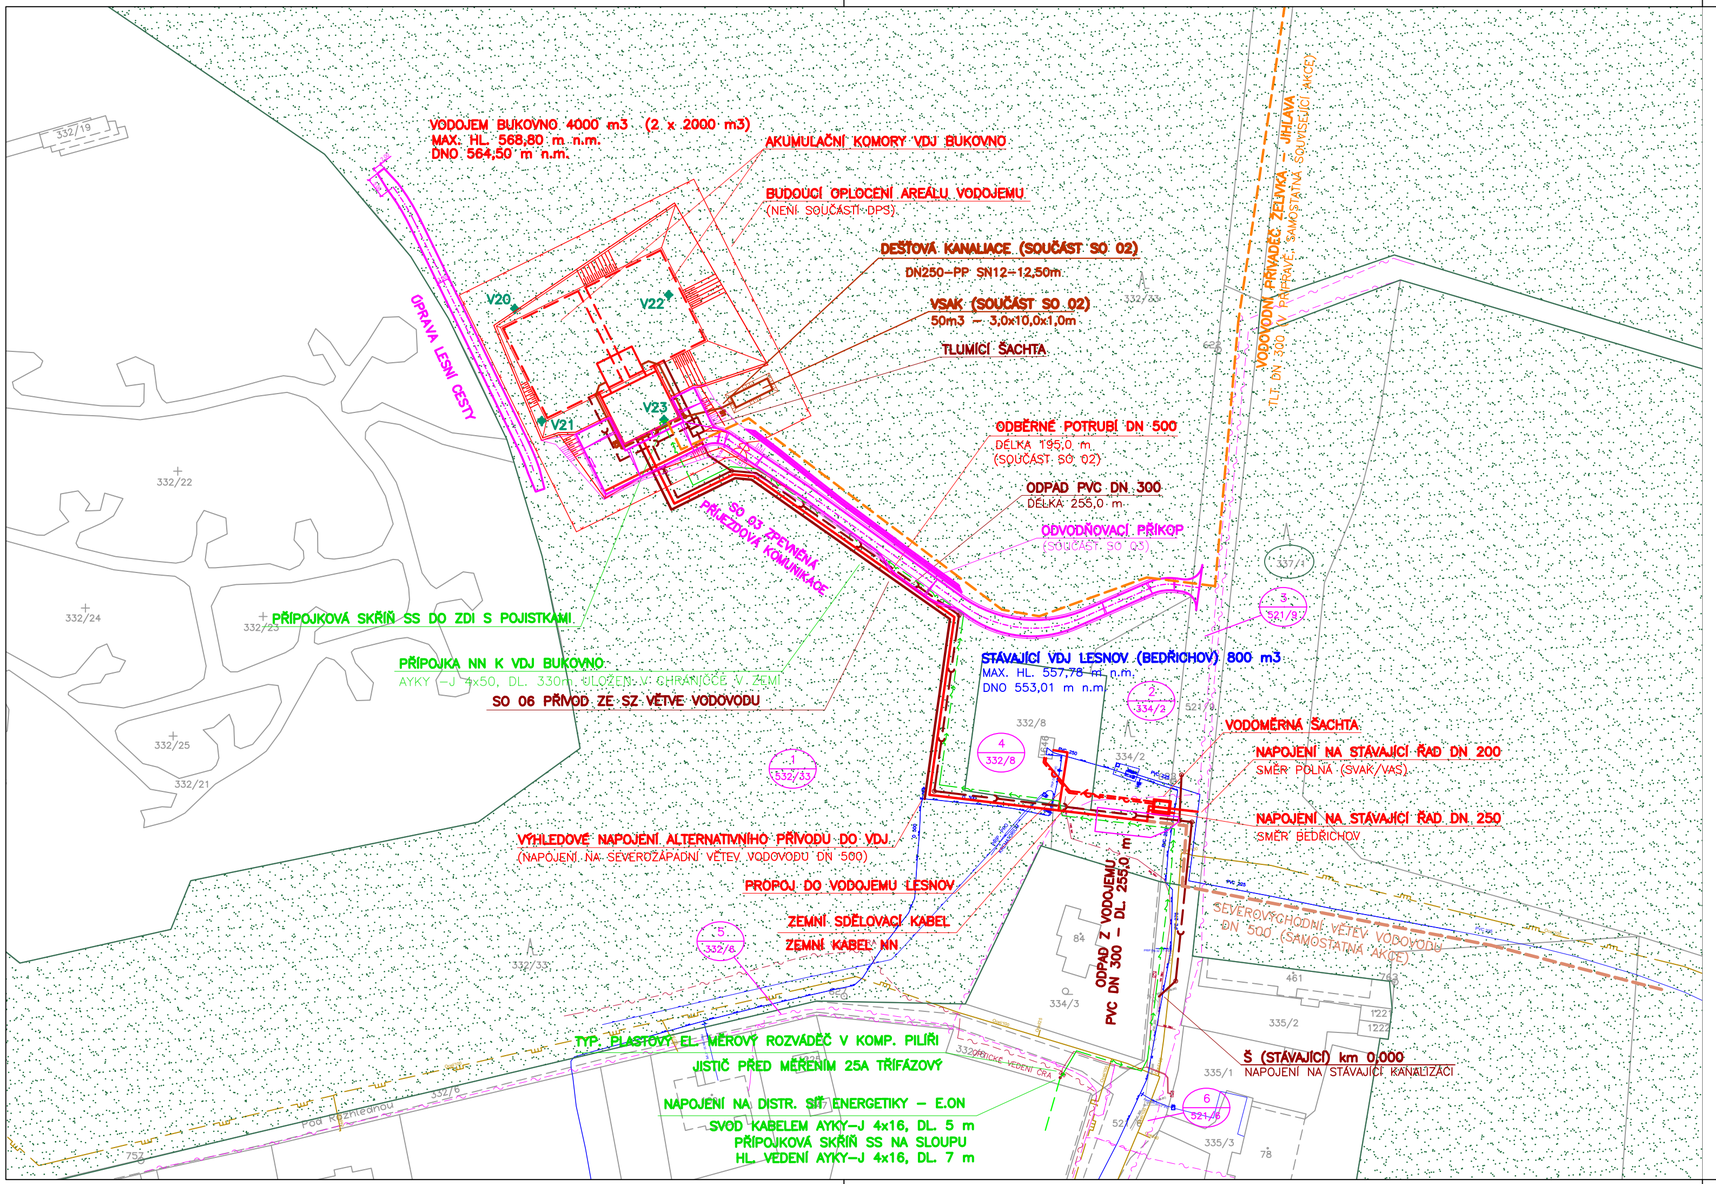

LEGENDA:

NÁVRH:

- NAVRŽENÉ ODBĚRNÉ POTRUBÍ Z VODOJEMU
- NAVRŽENÉ PŘÍVODNÍ POTRUBÍ DO VODOJEMU
- NAVRŽENÝ ODPAD Z VODOJEMU
- NAVRŽENÁ PŘÍPOJKA NN K VODOJEMU
- PŘIPRAVOVANÝ VODOVODNÍ PŘIVADĚČ ŽELIVKA – JIHLAVA (SAMOSTATNÁ SOUVISEJÍCÍ AKCE)
- VÝHLED – SEVEROVÝCHODNÍ VĚTEV VODOVODU – I. ETAPA (SAMOSTATNÁ SOUVISEJÍCÍ AKCE)

STÁVAJÍCÍ SÍTĚ

- VODOVOD
- SDĚLOVACÍ KABELY CETIN ZEMNÍ
- SDĚLOVACÍ KABELY NADZEMNÍ
- SDĚLOVACÍ KABELY OSTATNÍ
- KANALIZACE – PRŮMYSL. ODPAD. VODY
- VEDENÍ NN NADZEMNÍ
- VEDENÍ NN PODZEMNÍ
- NTL PLYNOVOD
- STL PLYNOVOD

1 / 222/2 — PARCELA PŘÍMO DOTČENÁ PŘIPRAVOVANÝM ZÁMĚREM
ČÍSLO PARCELY V SEZNAMU PARCEL
PARCELNÍ ČÍSLO

101 / 222/2 — PARCELA DOTČENÁ POUZE MANIPULAČNÍM PROSTOREM PRO PROVEDENÍ ZÁMĚRU
ČÍSLO PARCELY V SEZNAMU PARCEL
PARCELNÍ ČÍSLO

333/3 — POZEMEK URČENÝ K PLNĚNÍ FUNKCE LESA VE VZDÁLENOSTI DO 50 m OD PŘIPRAVOVANÉHO ZÁMĚRU

POZEMKY URČENÉ K PLNĚNÍ FUNKCÍ LESA V BLÍZKOSTI STAVBY PŘIPRAVOVANÉHO ZÁMĚRU

V23 — SONDA GEOLOGICKÉHO PRŮZKUMU

POZOR!

V TÉTO SITUACI NEJSOU Z DŮVODU PŘEHLEDNOSTI ZAKRESLENY STÁVAJÍCÍ INŽENÝRSKÉ SÍTĚ MIMO VODOVOD. VŠECHNY ZJIŠTĚNÉ STÁVAJÍCÍ INŽENÝRSKÉ SÍTĚ JSOU ZAKRESLENY V PODROBNÝCH SITUACÍCH.

KATASTRÁLNÍ ÚZEMÍ: BEDŘICHOV U JIHLAVY

VÝŠKOPISNÝ SYSTÉM: BpV
POLOHOPISNÝ SYSTÉM: S-JTSK

Kreslil:	Projektant:	Hlavní projektant:	Techn. kontrola:	VODOHOSPODÁŘSKÝ ROZVOJ A VÝSTAVBA a.s. Nábřežní 4 150 56 Praha 5
ING. COUFAL, Ph.D.	ING. COUFAL, Ph.D.	ING. COUFAL, Ph.D.	ING. KASAL, Ph.D	

Kraj: VYSOČINA	Obec: JIHLAVA
Stavebník: STATUTÁRNÍ MĚSTO JIHLAVA	Soubor: C2 – Katastrální situace_změna trasy.dwg
Název stavby: POSÍLENÍ VODOVODNÍ SÍTĚ VODOJEM BUKOVNO – JIHLAVA	Formát: 3 x A4
	Datum: BŘEZEN 2024
	Stupeň: DPS
Část projektu: C. SITUAČNÍ VÝKRESY	Č. zakázky: 5265/002
Příloha: KATASTRÁLNÍ SITUAČNÍ VÝKRES	Měřítko: 1:1000 / Číslo přílohy: C.2

Tento výkres a jeho přílohy jsou duševním vlastnictvím akciové společnosti Vodohospodářský rozvoj a výstavba, a.s.