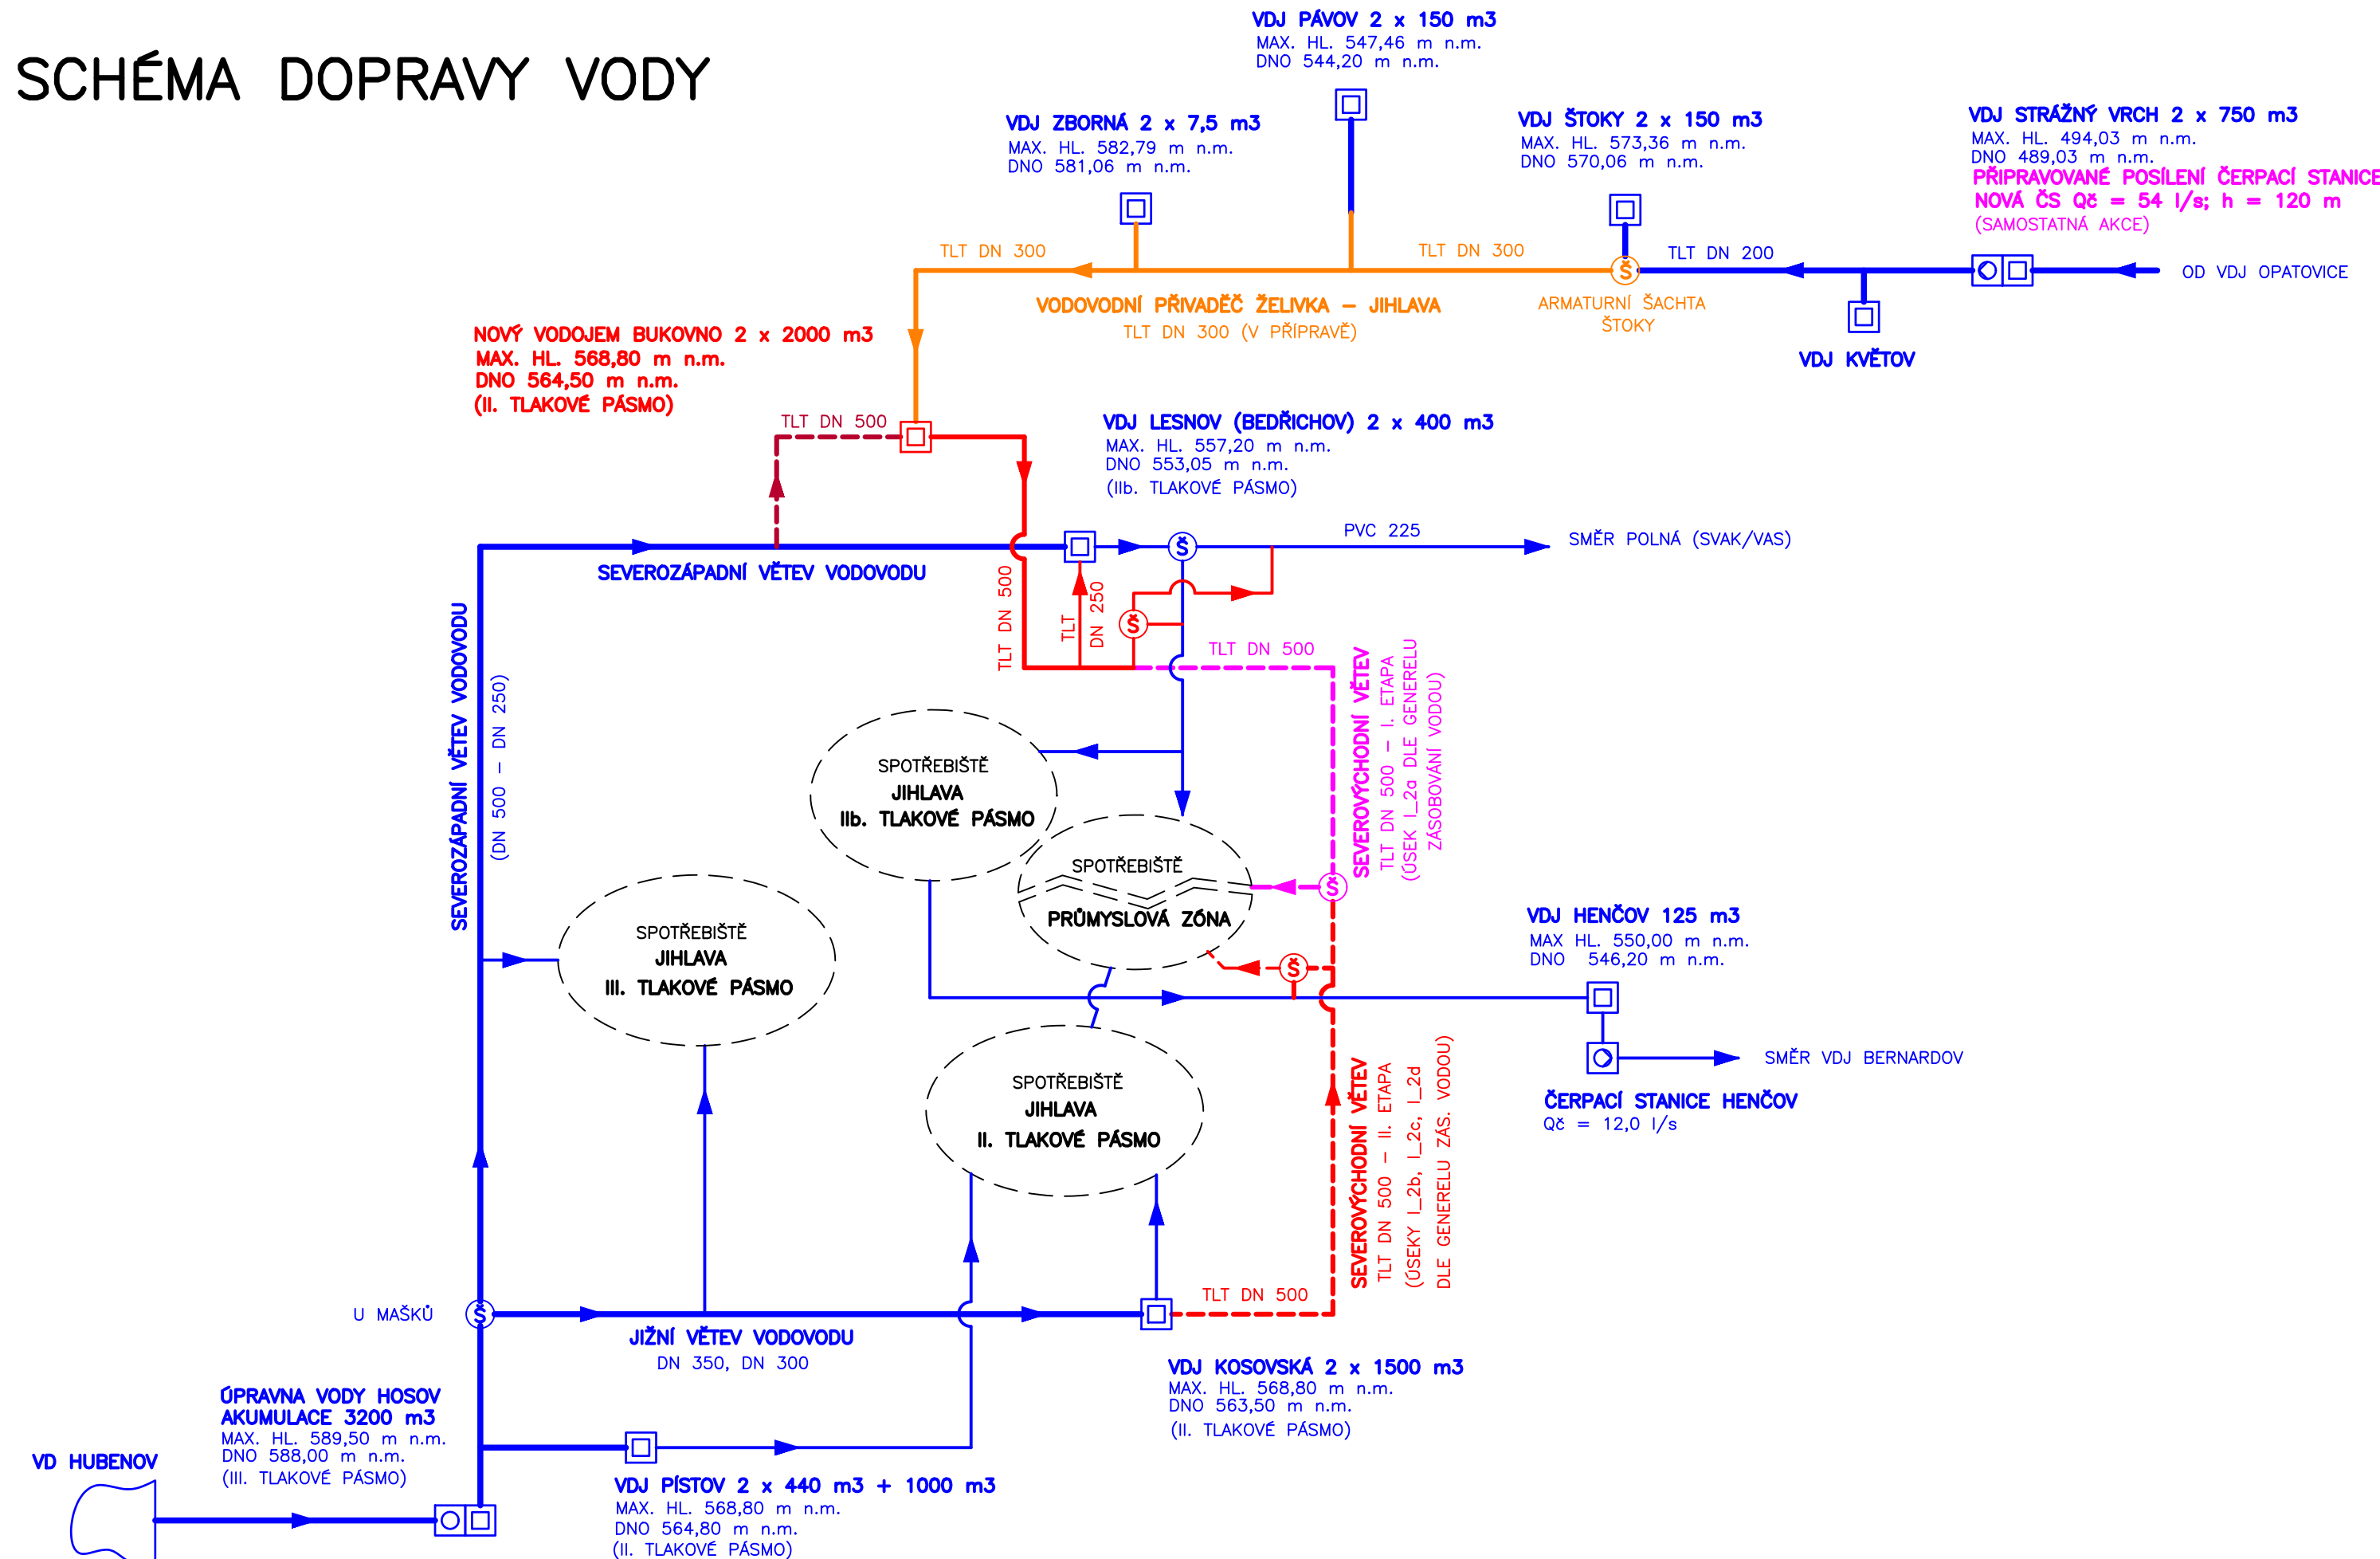






















SCHÉMA DOPRAVY VODY



LEGENDA:

- | | |
|---|--|
|  | NAVRŽENÝ VODOJEM BUKOVNO |
|  | PŘIPRAVOVANÝ VODOVODNÍ PŘIVADĚČ ŽELIVKA – JIHLAVA |
|  | SEVEROVÝCHODNÍ VĚTEV VODOVODU – ČÁST PŘIPRAVOVANÁ V RÁMCI PŘÍPRAVY VDJ BUKOVNO |
|  | VÝHLED – SEVEROVÝCHODNÍ VĚTEV VODOVODU – I. ETAPA |
|  | VÝHLED – SEVEROVÝCHODNÍ VĚTEV VODOVODU – II. ETAPA |
|  | VÝHLED – PLNĚNÍ VDJ BUKOVNO ZE SEVEROZÁPADNÍ VĚTVE |
|  | STÁVAJÍCÍ VODOVODNÍ ŘADY |
|  | ZEMNÍ VODOJEM |
|  | ČERPACÍ STANICE |
|  | ÚPRAVNA VODY |
|  | REDUKCE TLAKU |
|     | VÝZNAMNÁ ARMATURNÍ ŠACHTA (STÁVAJÍCÍ / PŘIPRAVOVANÁ / VÝHLED / VÝHLED) |

VÝŠKOPISNÝ SYSTÉM: BpV
POLOHOVISNÝ SYSTÉM: S-JTSK

Kreslil: ING. COUFAL, Ph.D. 	Projektant: ING. COUFAL, Ph.D. 	Hlavní projektant: ING. COUFAL, Ph.D. 	Techn. kontrola: ING. KASAL, Ph.D. 	 VODOHOSPODÁŘSKÝ ROZVOJ A VÝSTAVBA a.s. Nábřežní 4 150 56 Praha 5
Kraj: VYSOČINA		Obec: JIHLAVA		
Stavebník: STATUTÁRNÍ MĚSTO JIHLAVA				Soubor: C4 – Schéma dopravy vody.dwg
Název stavby: POSÍLENÍ VODOVODNÍ SÍTĚ VODOJEM BUKOVNO – JIHLAVA				Formát: 3 x A4
				Datum: BŘEZEN 2024
Část projektu: C. SITUAČNÍ VÝKRESY				Stupeň: DPS
Příloha: SCHÉMA DOPRAVY VODY				Č. zakázky: 5265/002
				Měřítko: — Číslo přílohy: C.5

Tento výkres a jeho přílohy jsou duševním vlastnictvím akciové společnosti Vodohospodářský rozvoj a výstavba, a.s.