




Tech - 2D - Jih

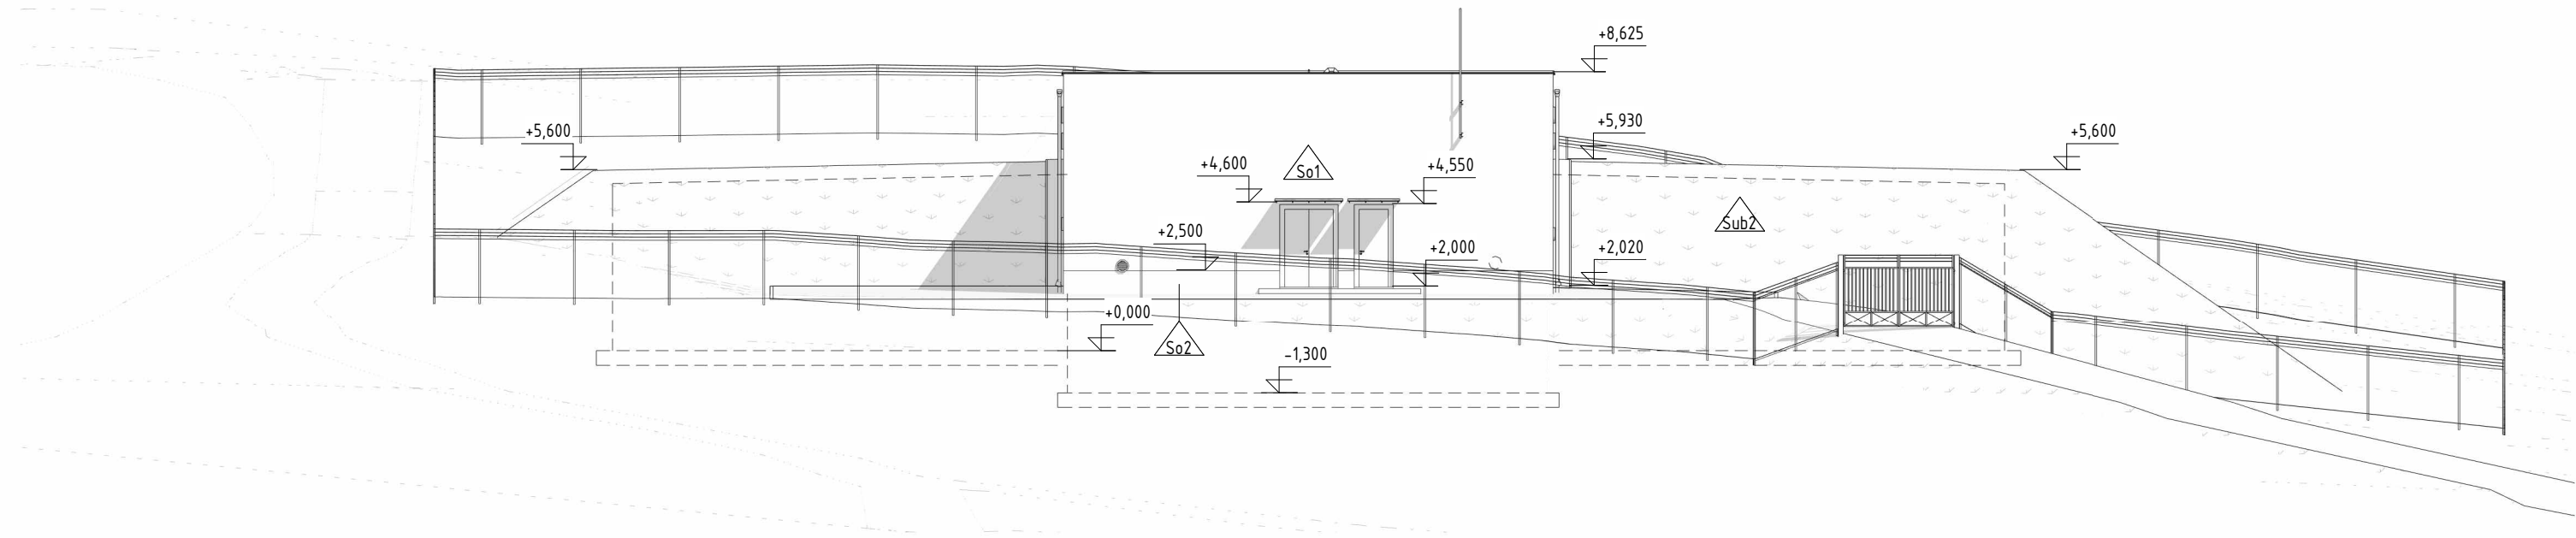


Tech - 2D - Sever

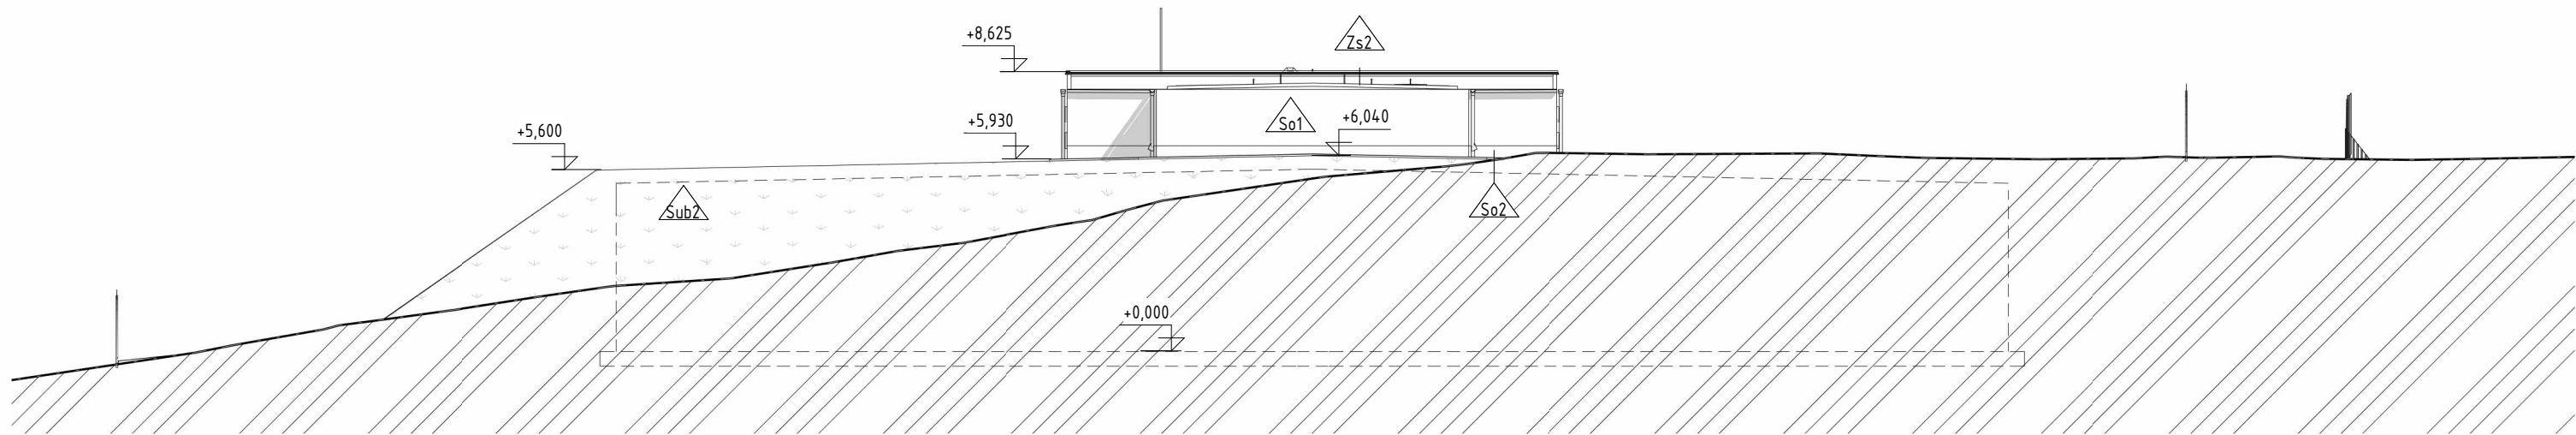

Tech - 2D - Východ

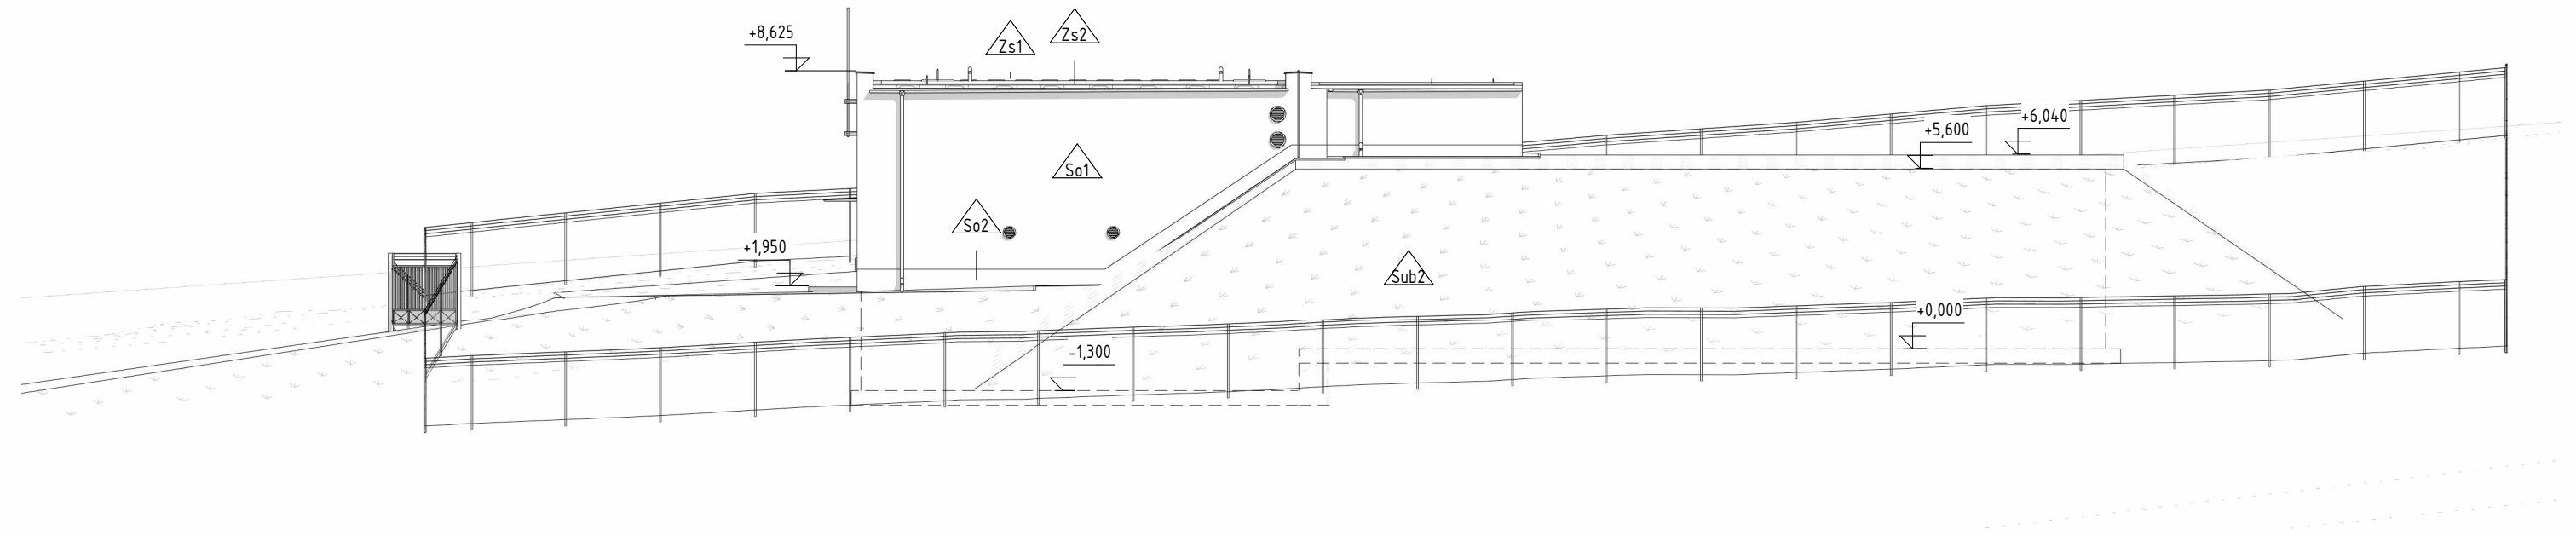


Tech - 2D - Západ

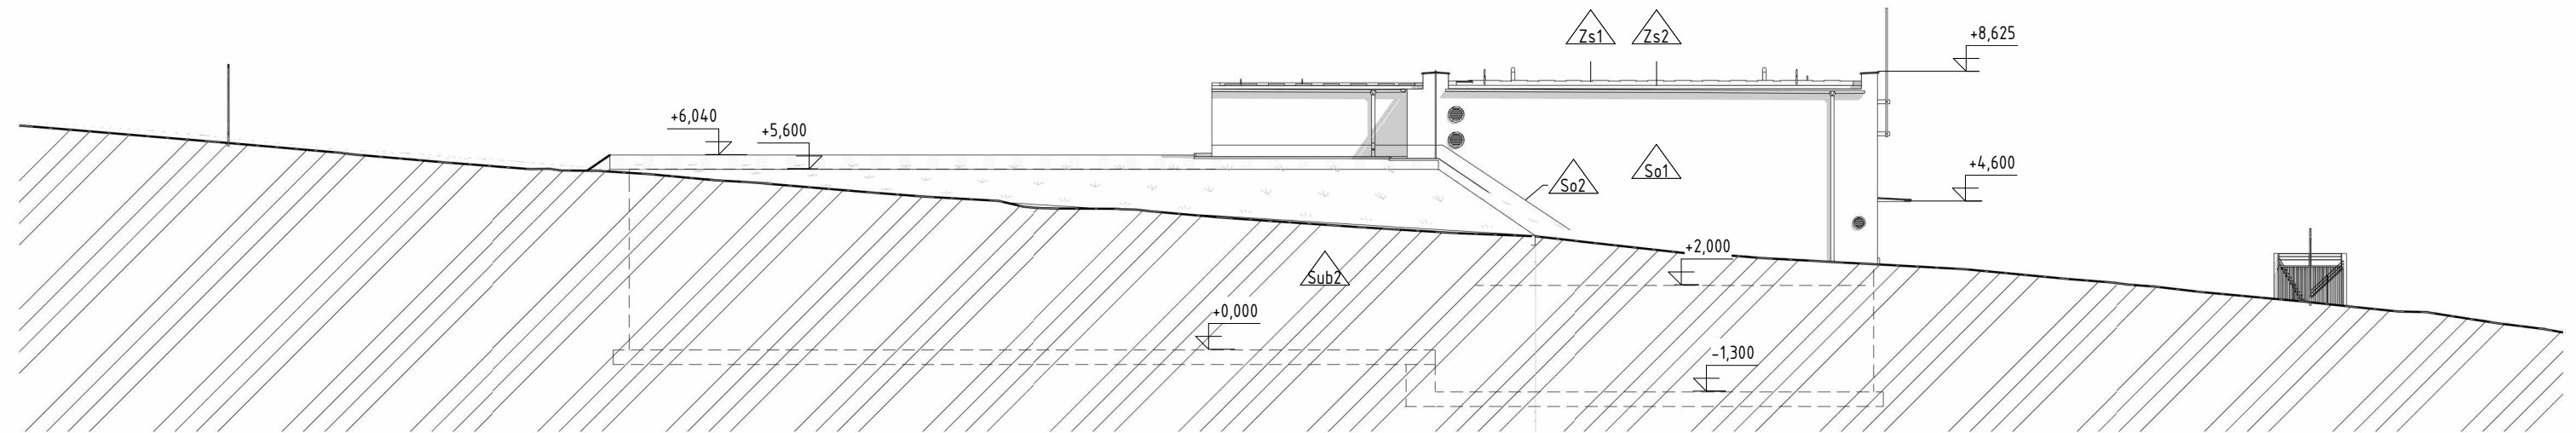

±0,000 = 564,500 m.n.m.

VÝŠKOPISNÝ SYSTÉM: BpV
POLOHOPISNÝ SYSTÉM: S-JTSK

Kreslí: ING. M. HORŇÁK <i>M. Horňák</i>	Projektant: ING. M. HORŇÁK <i>M. Horňák</i>	Hlavní projektant: ING. M. COUFAL, PH.D. <i>M. Coufal</i>	Tech. kontrola: ING. R. KASAL, PH.D. <i>R. Kasal</i>	 VODOHOSPODÁŘSKÝ ROZVOJ A VÝSTAVBA a.s. NABĚŽNÁ 90/4 150 00 Praha 5
Kraj: VYSOČINA		Obec: JIHLAVA		
Stavebník: STATUTÁRNÍ MĚSTO JIHLAVA				Soubor: Stavební část.rfa
Název stavby: POSÍLENÍ VODOVODNÍ SÍTĚ – VODOJEM BUKOVNO, JIHLAVA				Formát: 4 x A4
				Datum: BŘEZEN 2024
				Stupeň: DPS
Část projektu: SO 01 STAVEBNÍ ČÁST				Č. zakázky: 5265/002
Příloha: POHLEDY STAVEBNĚ TECHNICKÉ				Měřítko: 1 : 200
				Číslo přílohy: D.1.1.15

Tento výkres a jeho přílohy jsou duševním vlastnictvím akciové společnosti Vodohospodářský rozvoj a výstavba, a.s.