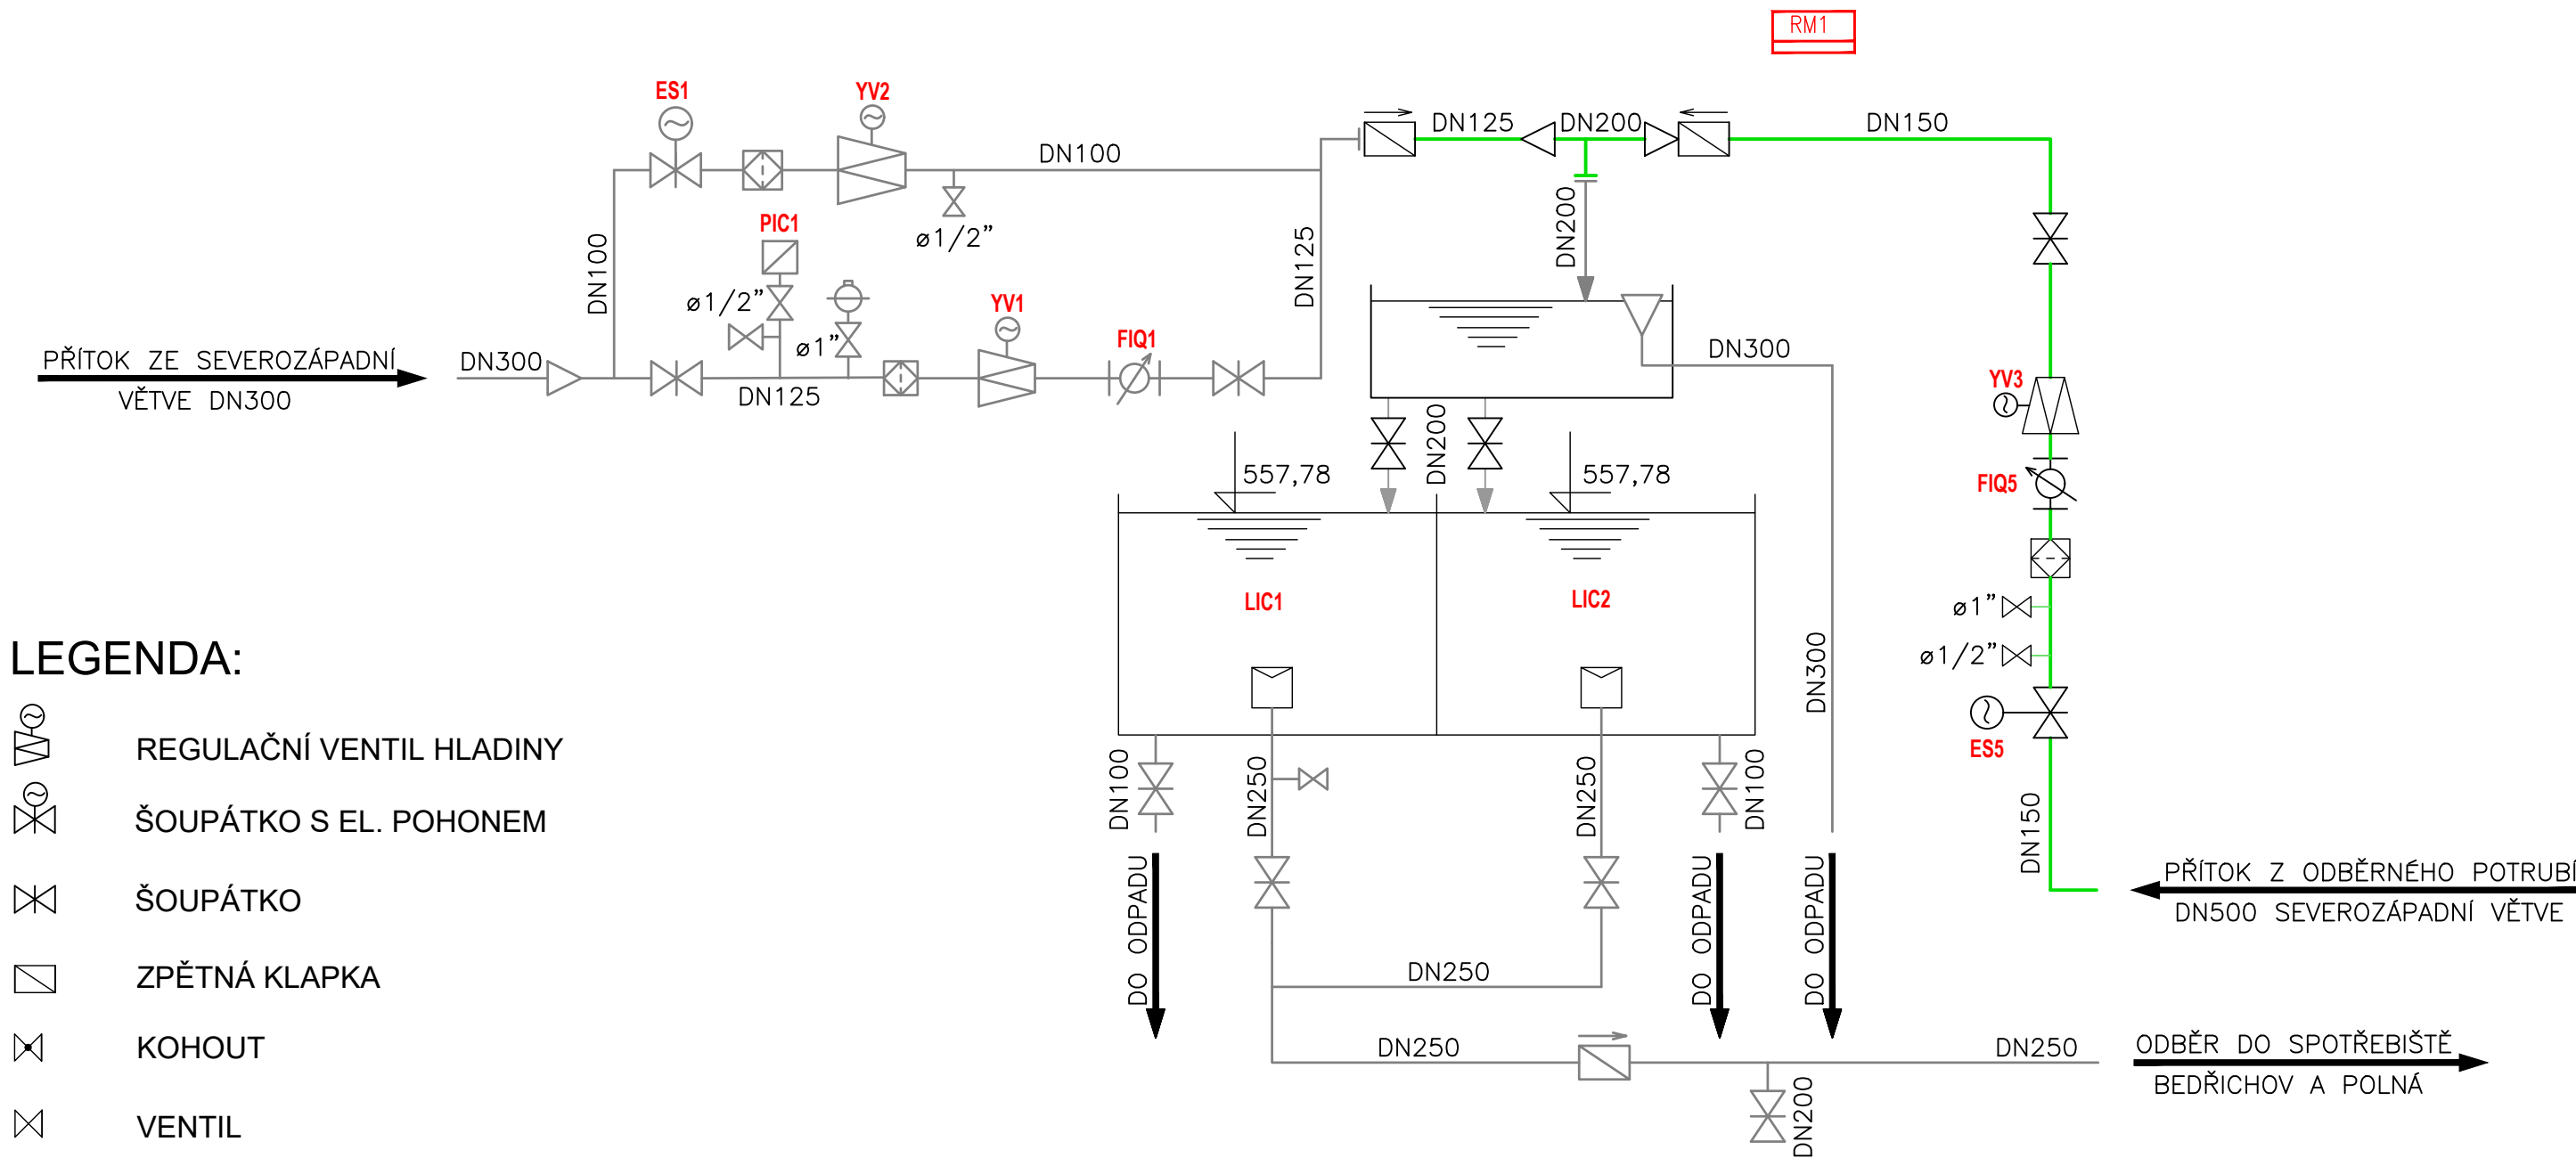


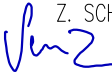
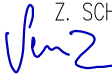
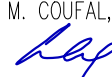
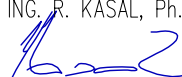

# VODOJEM LESNOV (BEDŘICHOV) 2 x 400 m<sup>3</sup>



## LEGENDA:

- REGULAČNÍ VENTIL HLADINY
- ŠOUPÁTKO S EL. POHONEM
- ŠOUPÁTKO
- ZPĚTNÁ KLAPKA
- KOHOUT
- VENTIL
- OCHRANNÝ FILTR
- ODVZDUŠŇOVACÍ VENTIL
- TLAKOMĚR
- VODOMĚR
- PŘECHOD
- TENZOMETRICKÝ SNÍMAČ

- PITNÁ VODA—HLAVNÍ TOK
- PITNÁ VODA—VEDLEJŠÍ ROZVODY
- STÁVAJÍCÍ ZAŘÍZENÍ
- ZAŘÍZENÍ ELEKTRO

Kreslil Z. SCHENK 	Projektant: Z. SCHENK 	Hlavní projektant: ING. M. COUFAL, Ph.D. 	Techn. kontrola ING. R. KASAL, Ph.D. 	 <div>VODOHOSPODÁŘSKÝ ROZVOJ A VÝSTAVBA a.s. Nábřeží 90/4 150 00 Praha 5</div>
Kraj: VYSOČINA	Obec: JIHLAVA			
Stavebník:	STATUTÁRNÍ MĚSTO JIHLAVA			Soubor D.1.8.9_Technolog_schema.dwg
<div>POSÍLENÍ VODOVODNÍ SÍTĚ</div> <div>VODOJEM BUKOVNO - JIHLAVA</div> <div>SO 08 PROPOJENÍ S VDJ LESNOV</div> <div>TECHNOLOGICKÉ SCHÉMA</div>				Formát 2 x A4
				Datum KVĚTEN 2023
				Stupeň DPS
				Zakázka 5265/002
				Měřítko — <div>Č. výkresu D.1.8.9</div>

Tento výkres a jeho přílohy jsou duševním vlastnictvím akciové společnosti Vodohospodářský rozvoj a výstavba, a.s.