




ŘEZ B - B

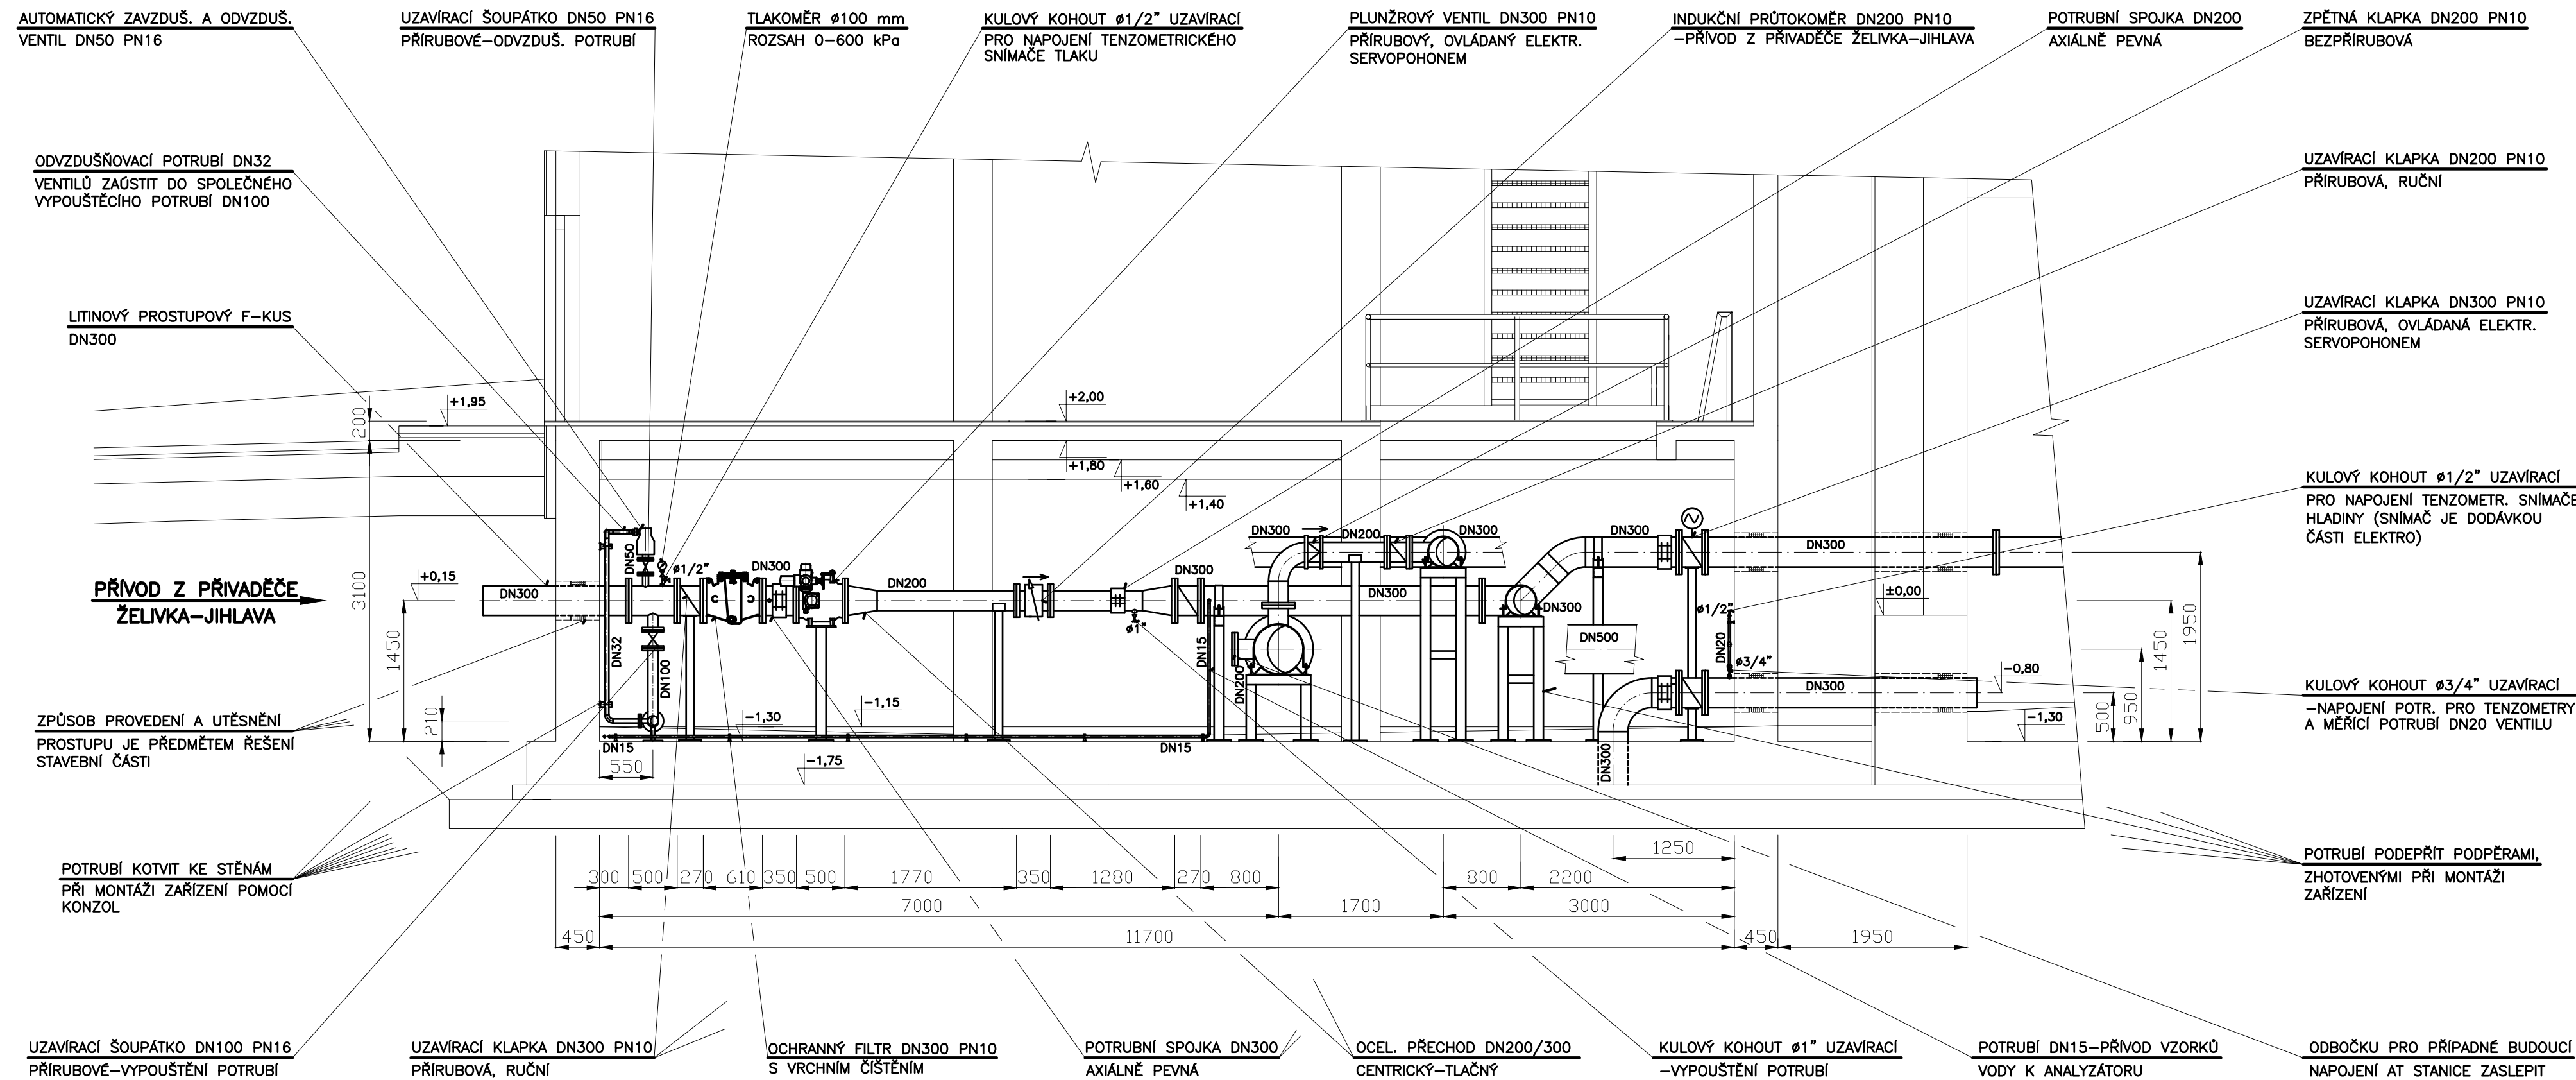

ŘEZ C - C

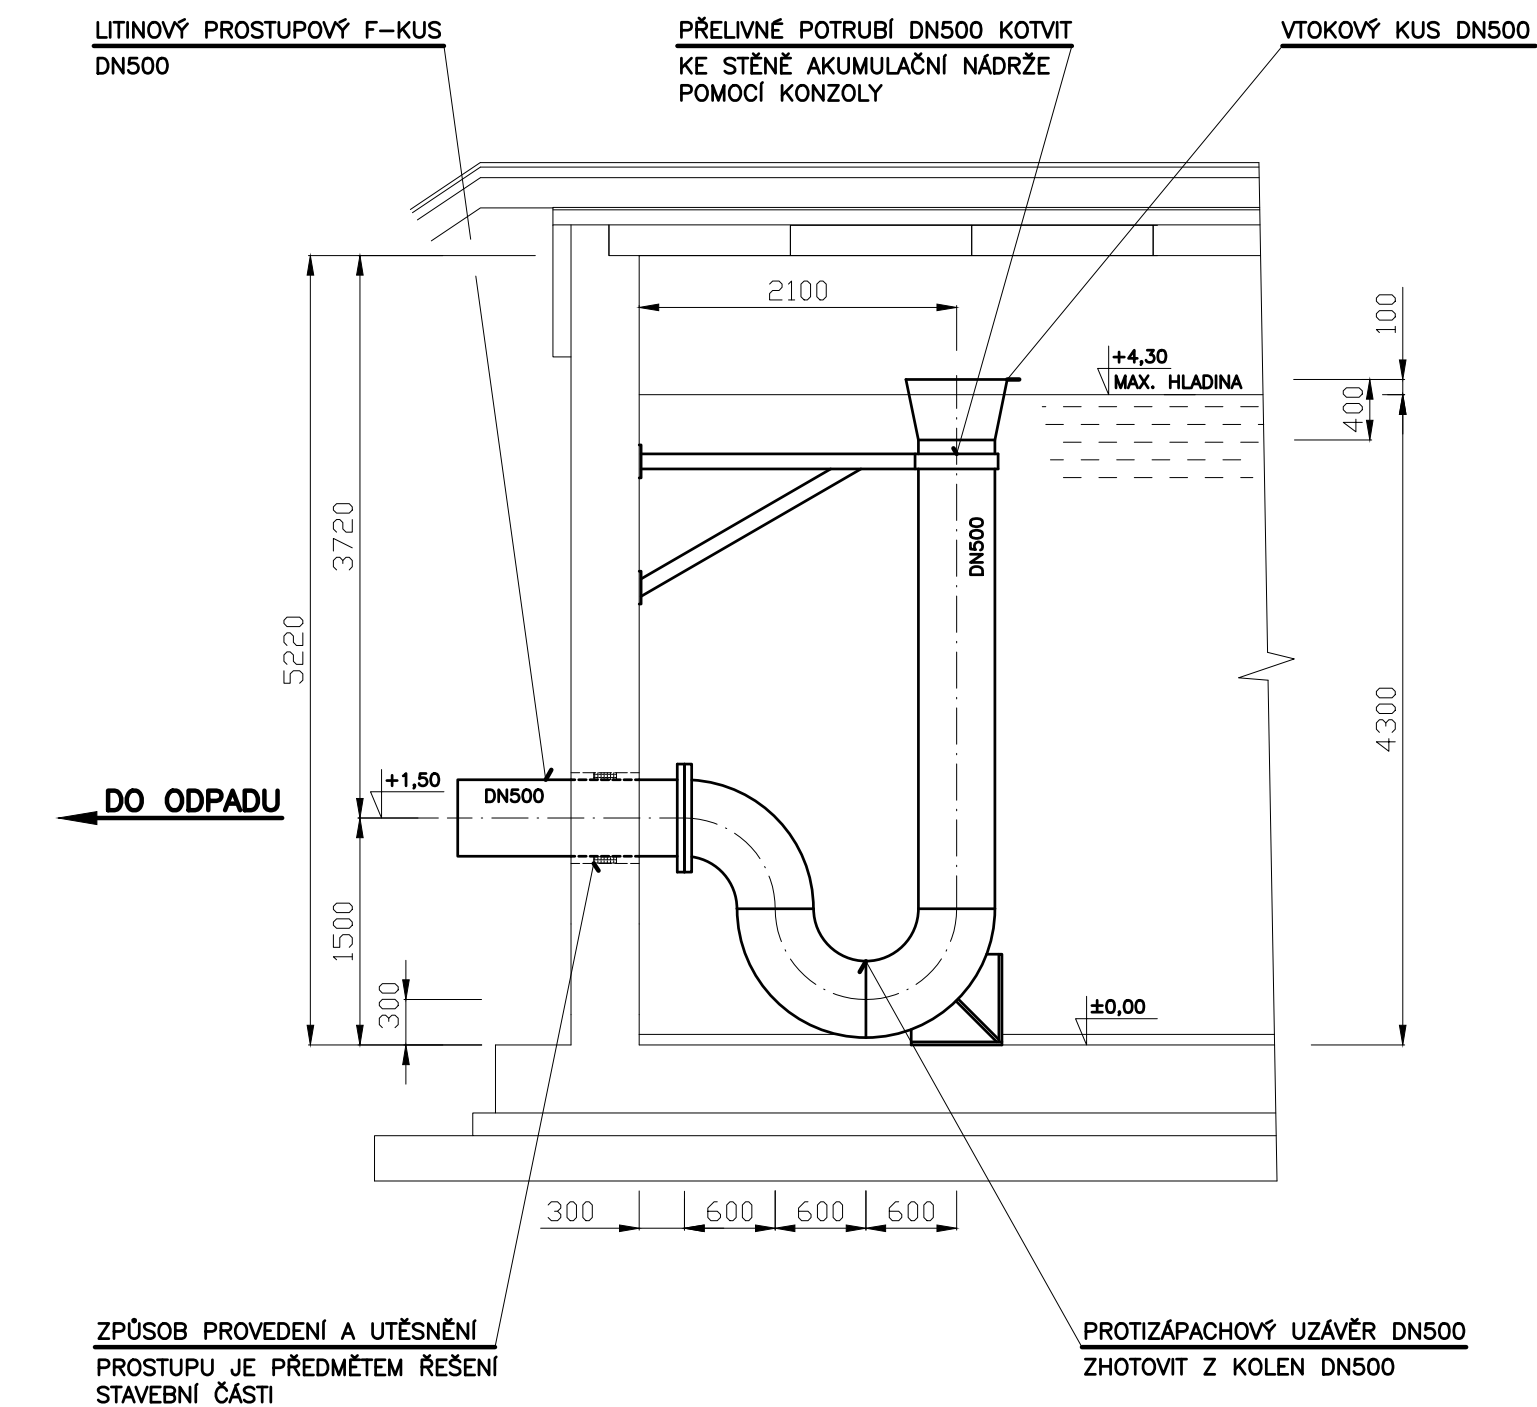

Kreslil ING. M. COUFAL, Ph.D.	Projektant ING. M. COUFAL, Ph.D.	Hlavní projektant ING. M. COUFAL, Ph.D.	Techn. kontrola ING. JAN VRKOČ	 VODOHOSPODÁŘSKÝ ROZVOJ A VÝSTAVBA a.s. Nábřeží 90/4 150 00 Praha 5
<i>hap</i>	<i>hap</i>	<i>hap</i>	<i>VRKOČ</i>	
Kraj: VYSOČINA	Obec: JIHLAVA			
Stavebník:	STATUTÁRNÍ MĚSTO JIHLAVA			Soubor D.2.1.3_e_Pudorys_rezy.dwg
POSÍLENÍ VODOVODNÍ SÍTĚ VODOJEM BUKOVNO - JIHLAVA TZ 01 STROJNĚ-TECHNOLOGICKÁ ČÁST ŘEZ B-B, ŘEZ C-C				Formát 4 x A4
				Datum KVĚTEN 2023
				Stupeň DPS
				Zakázka 5265/002
Měřítka				č. výkresu
1:50				D.2.15

Tento výkres a jeho přílohy jsou duševním vlastnictvím akciové společnosti Vodohospodářský rozvoj a výstavba, a.s.