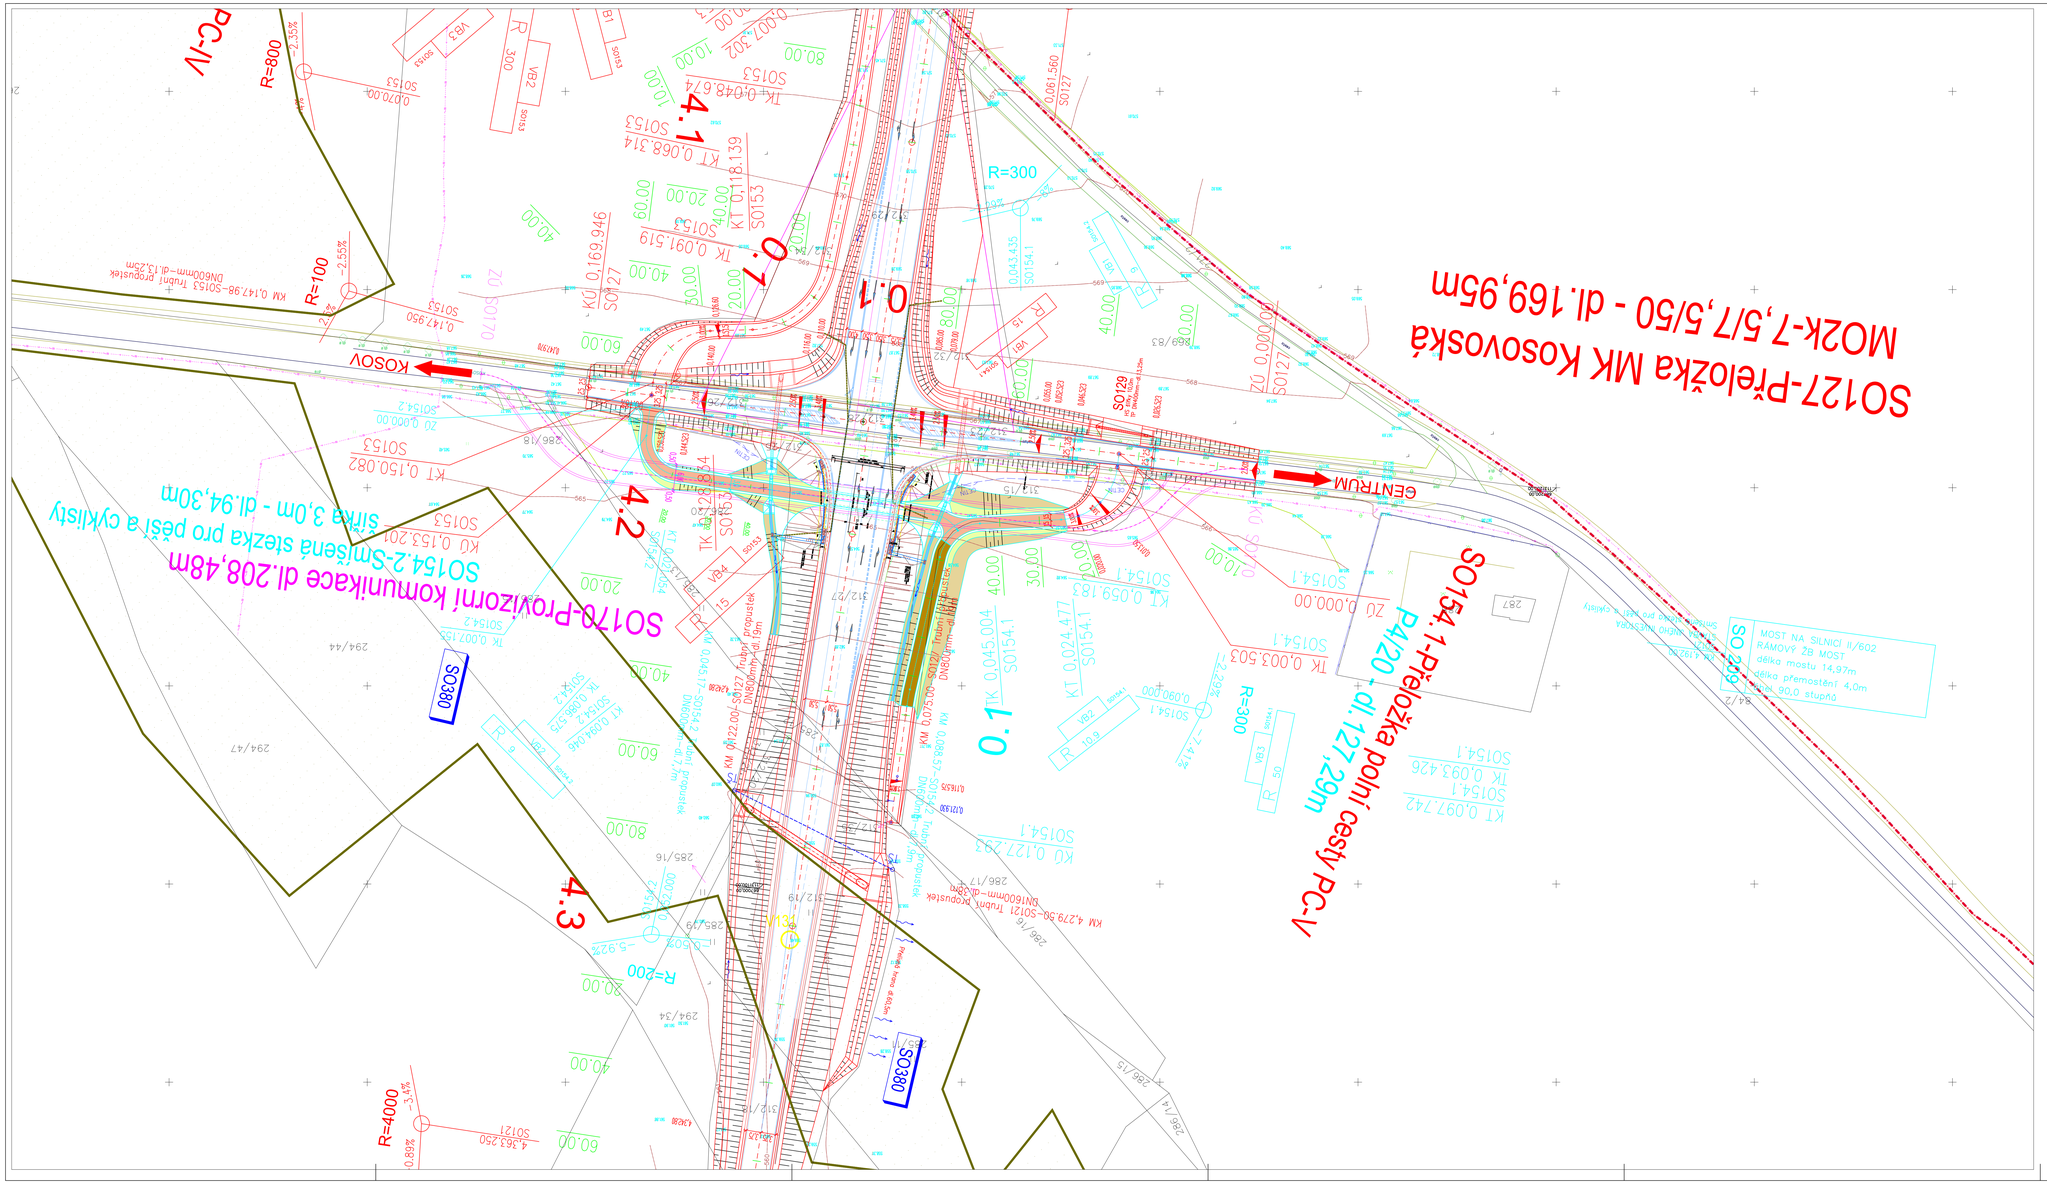

LEGENDA PLOCH:

- zpevněné plochy - nová vozovka kryt živičný
- plochy násypů ZP
- plochy zářezů ZP
- příkopy zpevněné bet. tvárnicí
- hospodářské sjezdy, PC s krytem z VŠ
- stavební objekty - JV obchvat - původní
- stavební objekty - JV obchvat - změna

B.

SOUŘADNICOVÝ SYSTÉM: JTSK
VÝŠKOVÝ SYSTÉM: B.p.v.

VEDOUCÍ PROJEKTANT	ING. SEDLÁK	
ZODP. PROJEKTANT	ING. SEDLÁK	
VYPRACOVAL	ING.SEDLÁK	
KONTROLOVAL	ING. KOTLÁN	

PROF_Brno, spol. s r.o.

OBJEDNATEL, INVESTOR	Kraj Vysočina, Žižkova 57, 587 33 Jihlava
NÁZEV AKCE:	II/602 JIHLAVA - JV OBCHVAT část VÝCHOD
FORMÁT	12 A4
DATUM	duben 2024
STUPEŇ	PDPS
ZAK. Č.	2024-000030
PARÉ Č.	
OBSAH	Koordinační situace - změna
MĚŘÍTKO	1 : 500
Č. VÝKRESU	B.2