


PŘÍČNÝ ŘEZ 1:50

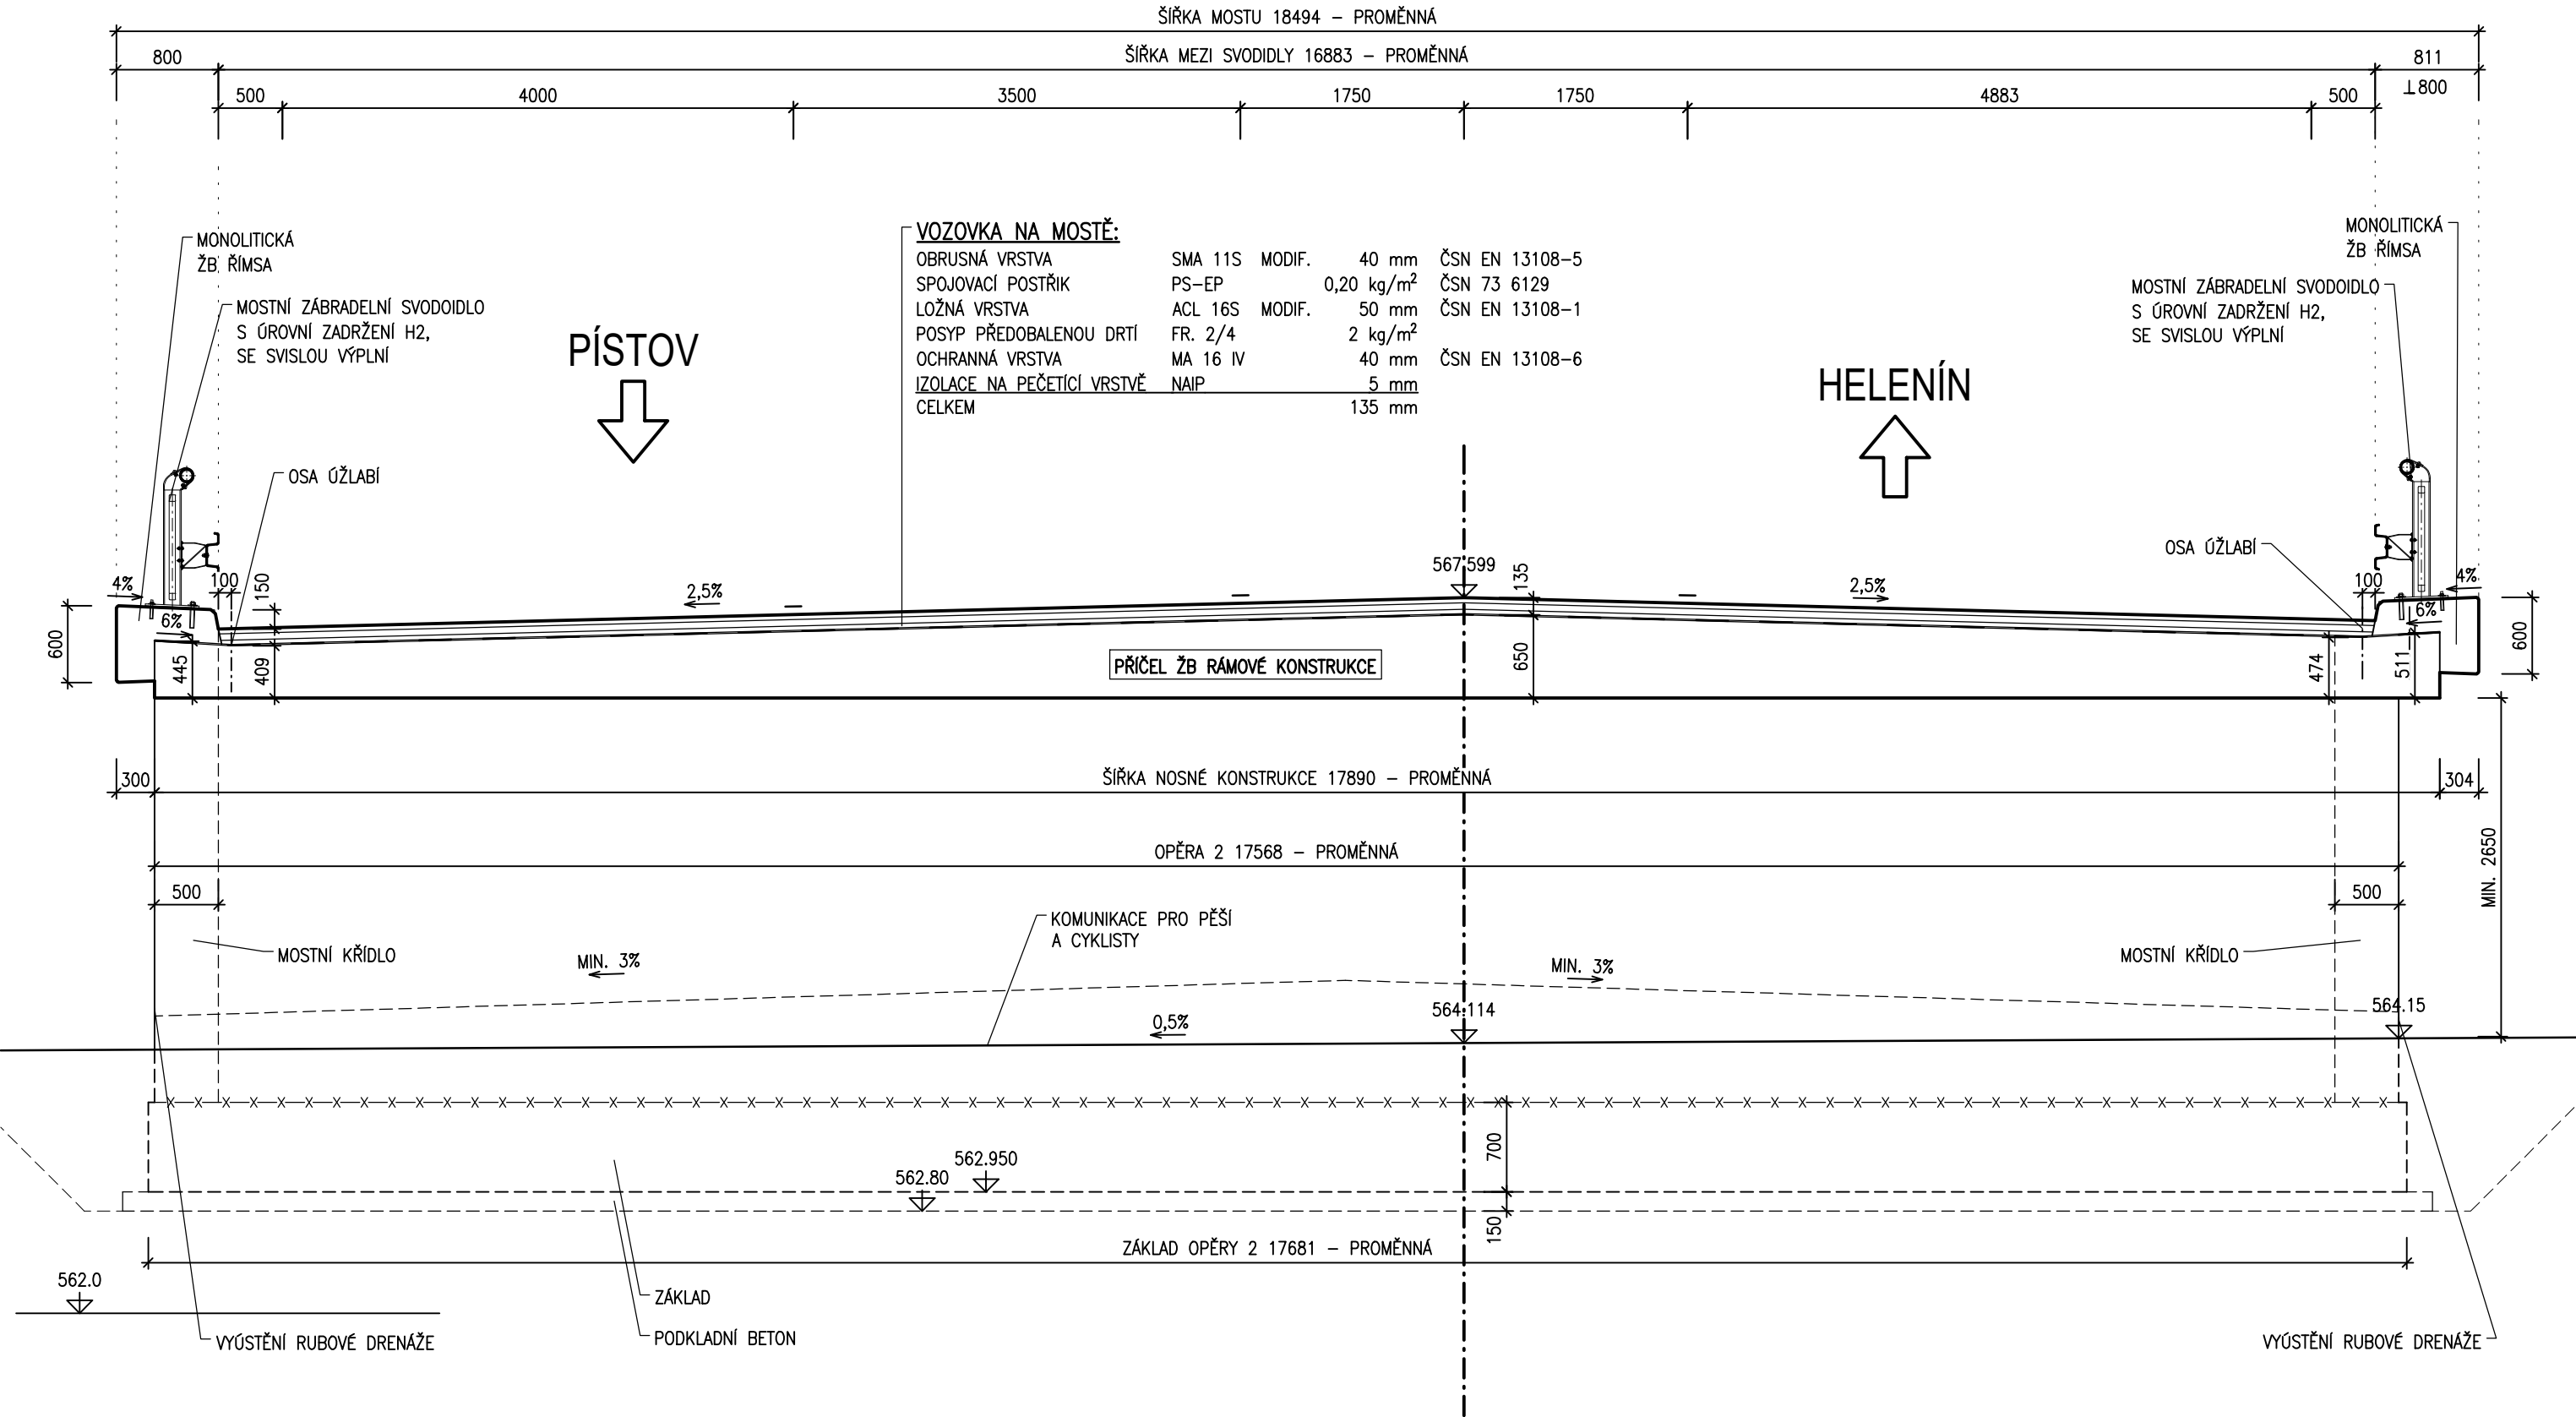

GENERÁLNÍ PROJEKTANT



PROfi Jihlava, spol. s r.o.

PROfi Jihlava, spol. s r.o.

Pod Příkopem 6, 586 01 Jihlava

Hlavní inženýr projektu:
Ing. Jan SEDLÁK
ČKAIT 1003073

PROJEKTANT MOSTNÍCH OBJEKTŮ



PROJEKČNÍ KANCELÁŘ PRIS spol. s r.o.





OSO VÁ 20, 625 00 BRNO

Projekční kancelář PRIS spol. s r.o.

Osová 20, 625 00 Brno

Vedoucí projektant:
Ing. Martin Řehulka

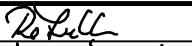SO209

SOUŘADNICOVÝ SYSTÉM : S-JTSK		VÝŠKOVÝ SYSTÉM : Bpv	
VEDOUČÍ PROJEKTANT	Ing. Martin ŘEHULKA	  	 <div>PROJEKČNÍ KANCELÁŘ PRIS spol. s r. o.</div> <div>OSO VÁ 20, 625 00 BRNO</div>
ZODPOVĚDNÝ PROJEKTANT	Ing. Magda ZDRAŽILOVÁ		
VYPRACOVAL	Ing. Magda ZDRAŽILOVÁ		
KONTROLOVAL	Ing. Jiří ŠRUBAŘ		
OBJEDNATEL, INVESTOR Kraj Vysočina, Žitkova 57, 587 33 Jihlava		DATUM	březen 2024
NÁZEV AKCE II/602 JIHLAVA - JV OBCHVAT část VÝCHOD		FORMÁT	3 A4
změna stavby		MĚŘITKO	1:50
Most přes stezku pro pěší a cyklisty		ÚČEL	DSP-Z/PDPS
		ČÍS. ZAKÁZKY	24005
		ARCHIVNÍ ČÍS.	04_POR.dwg
NÁZEV PŘÍLOHY PŘÍČNÝ ŘEZ		ČÍS. SOUPRAVY	PŘÍLOHA
			4