



POHLED SEVEROVÝCHODNÍ

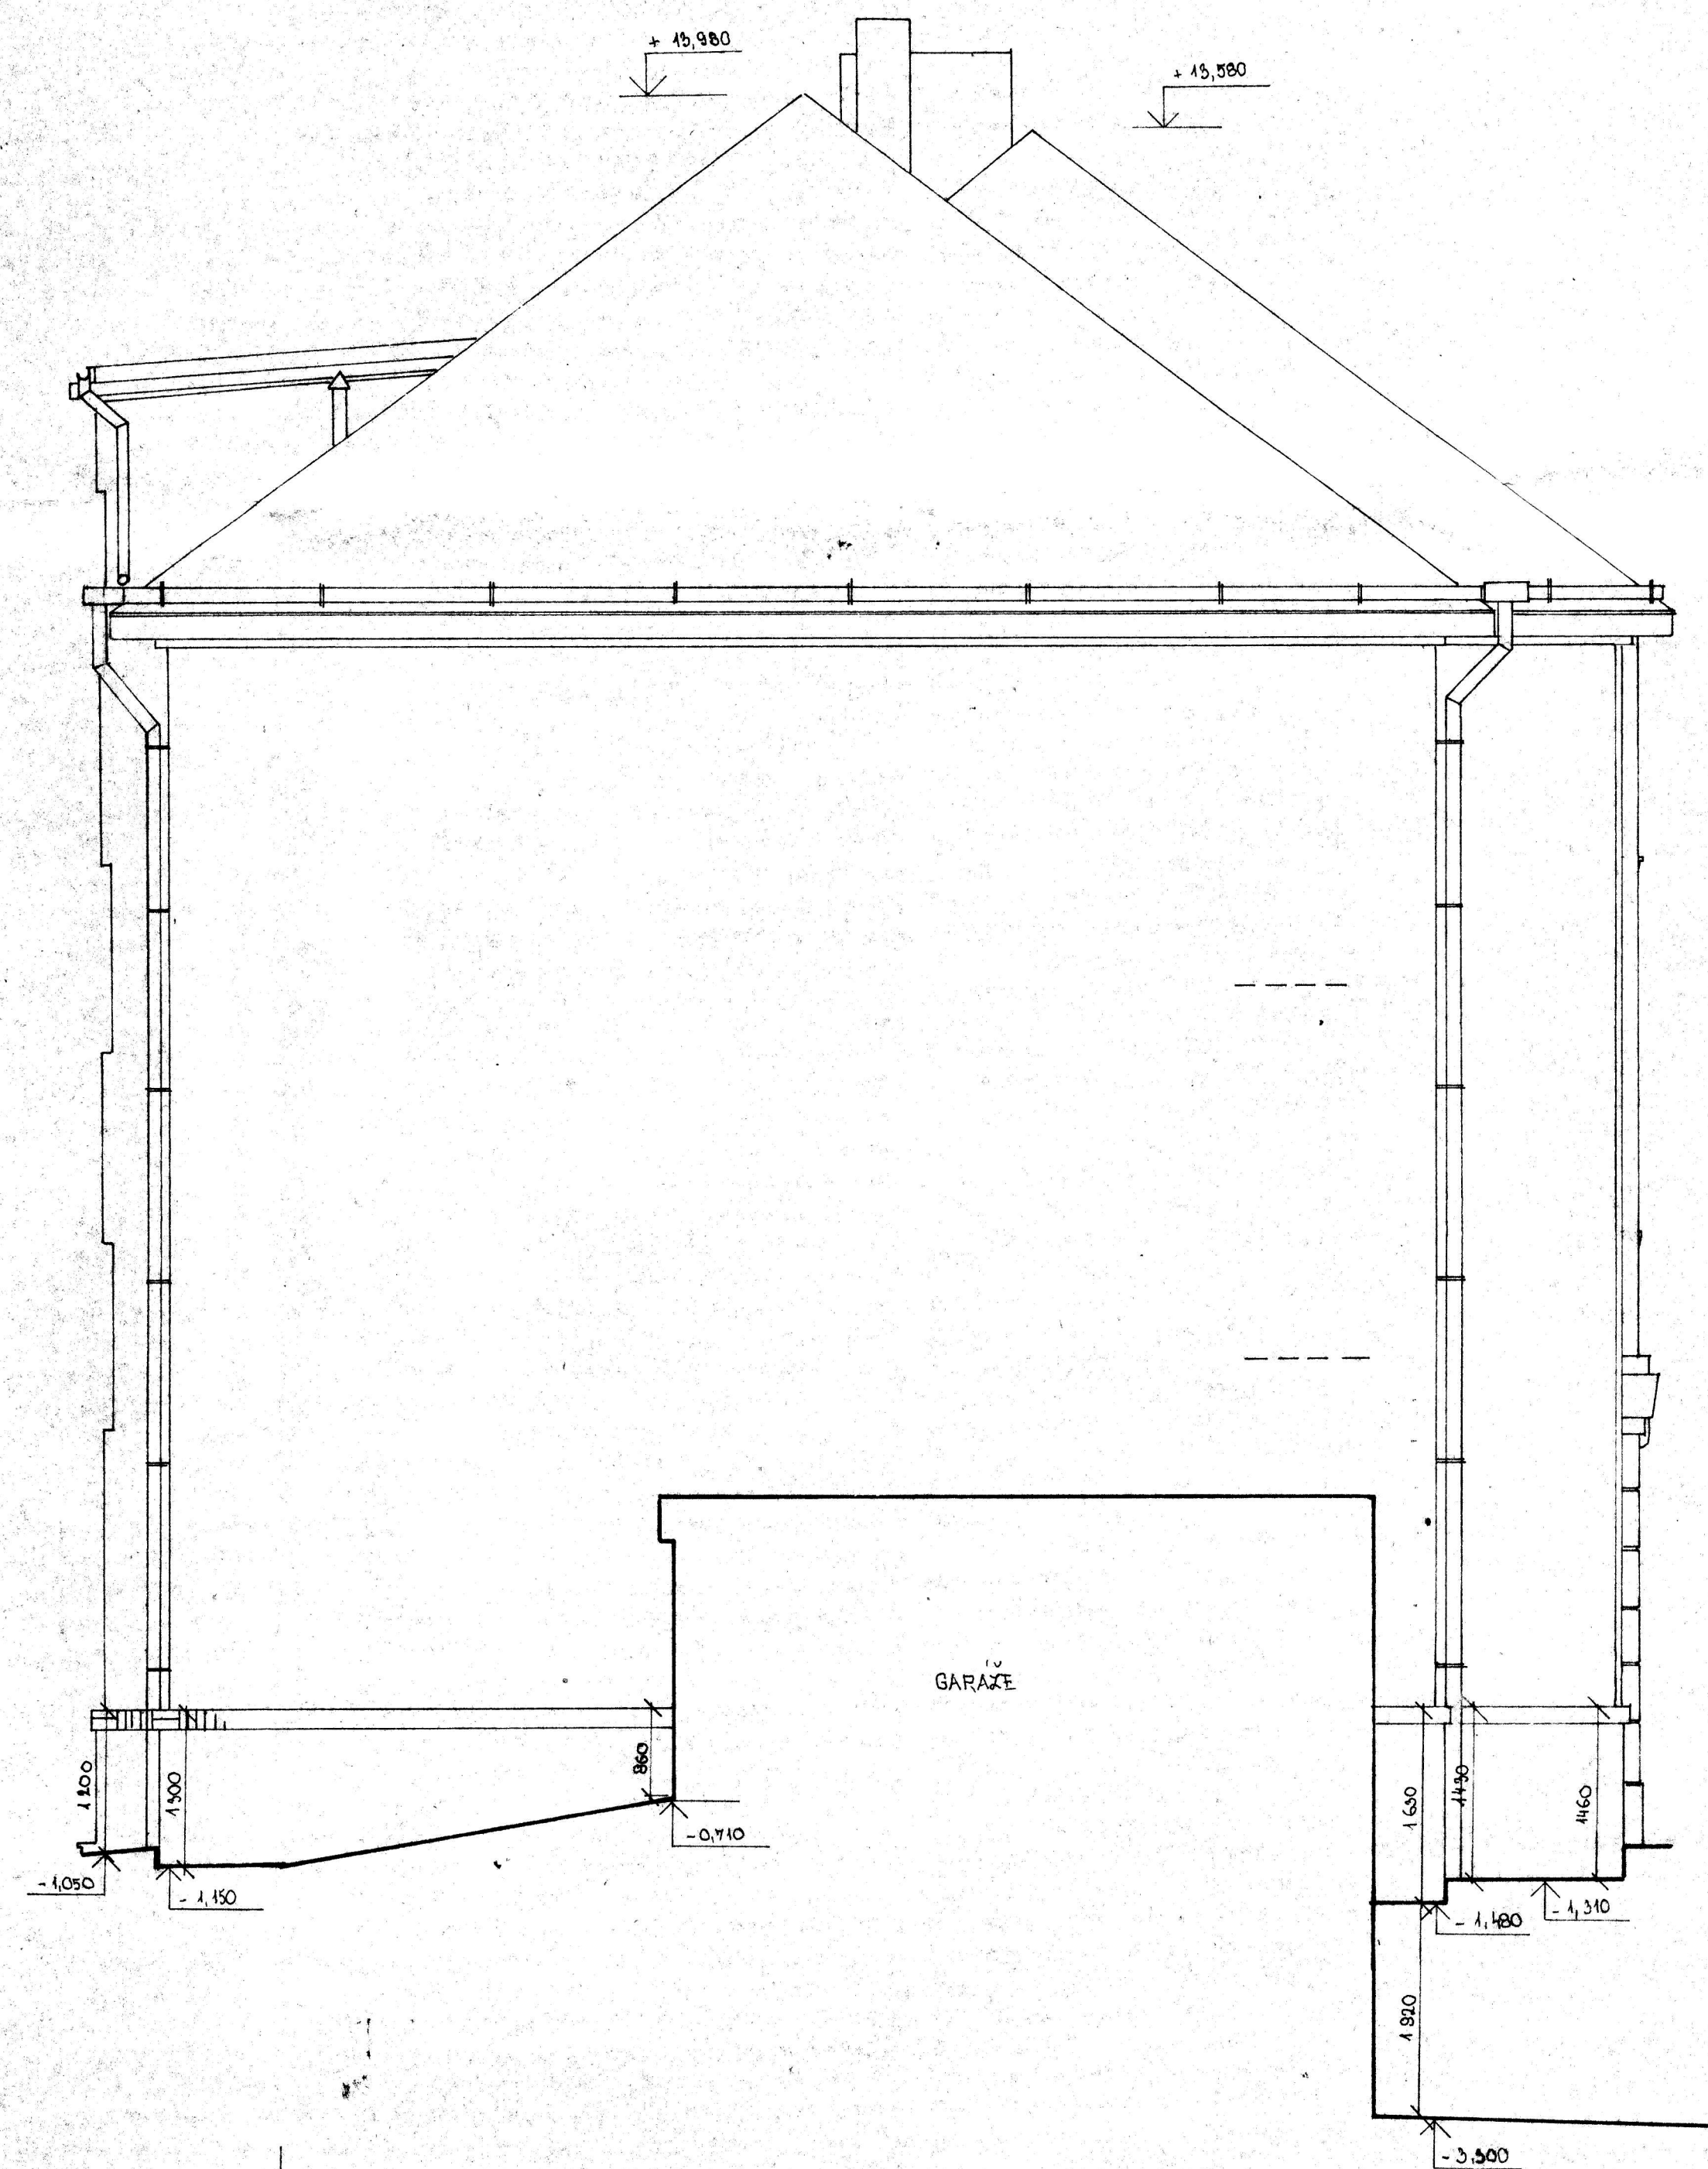

POHLED JIHOKAPADNI

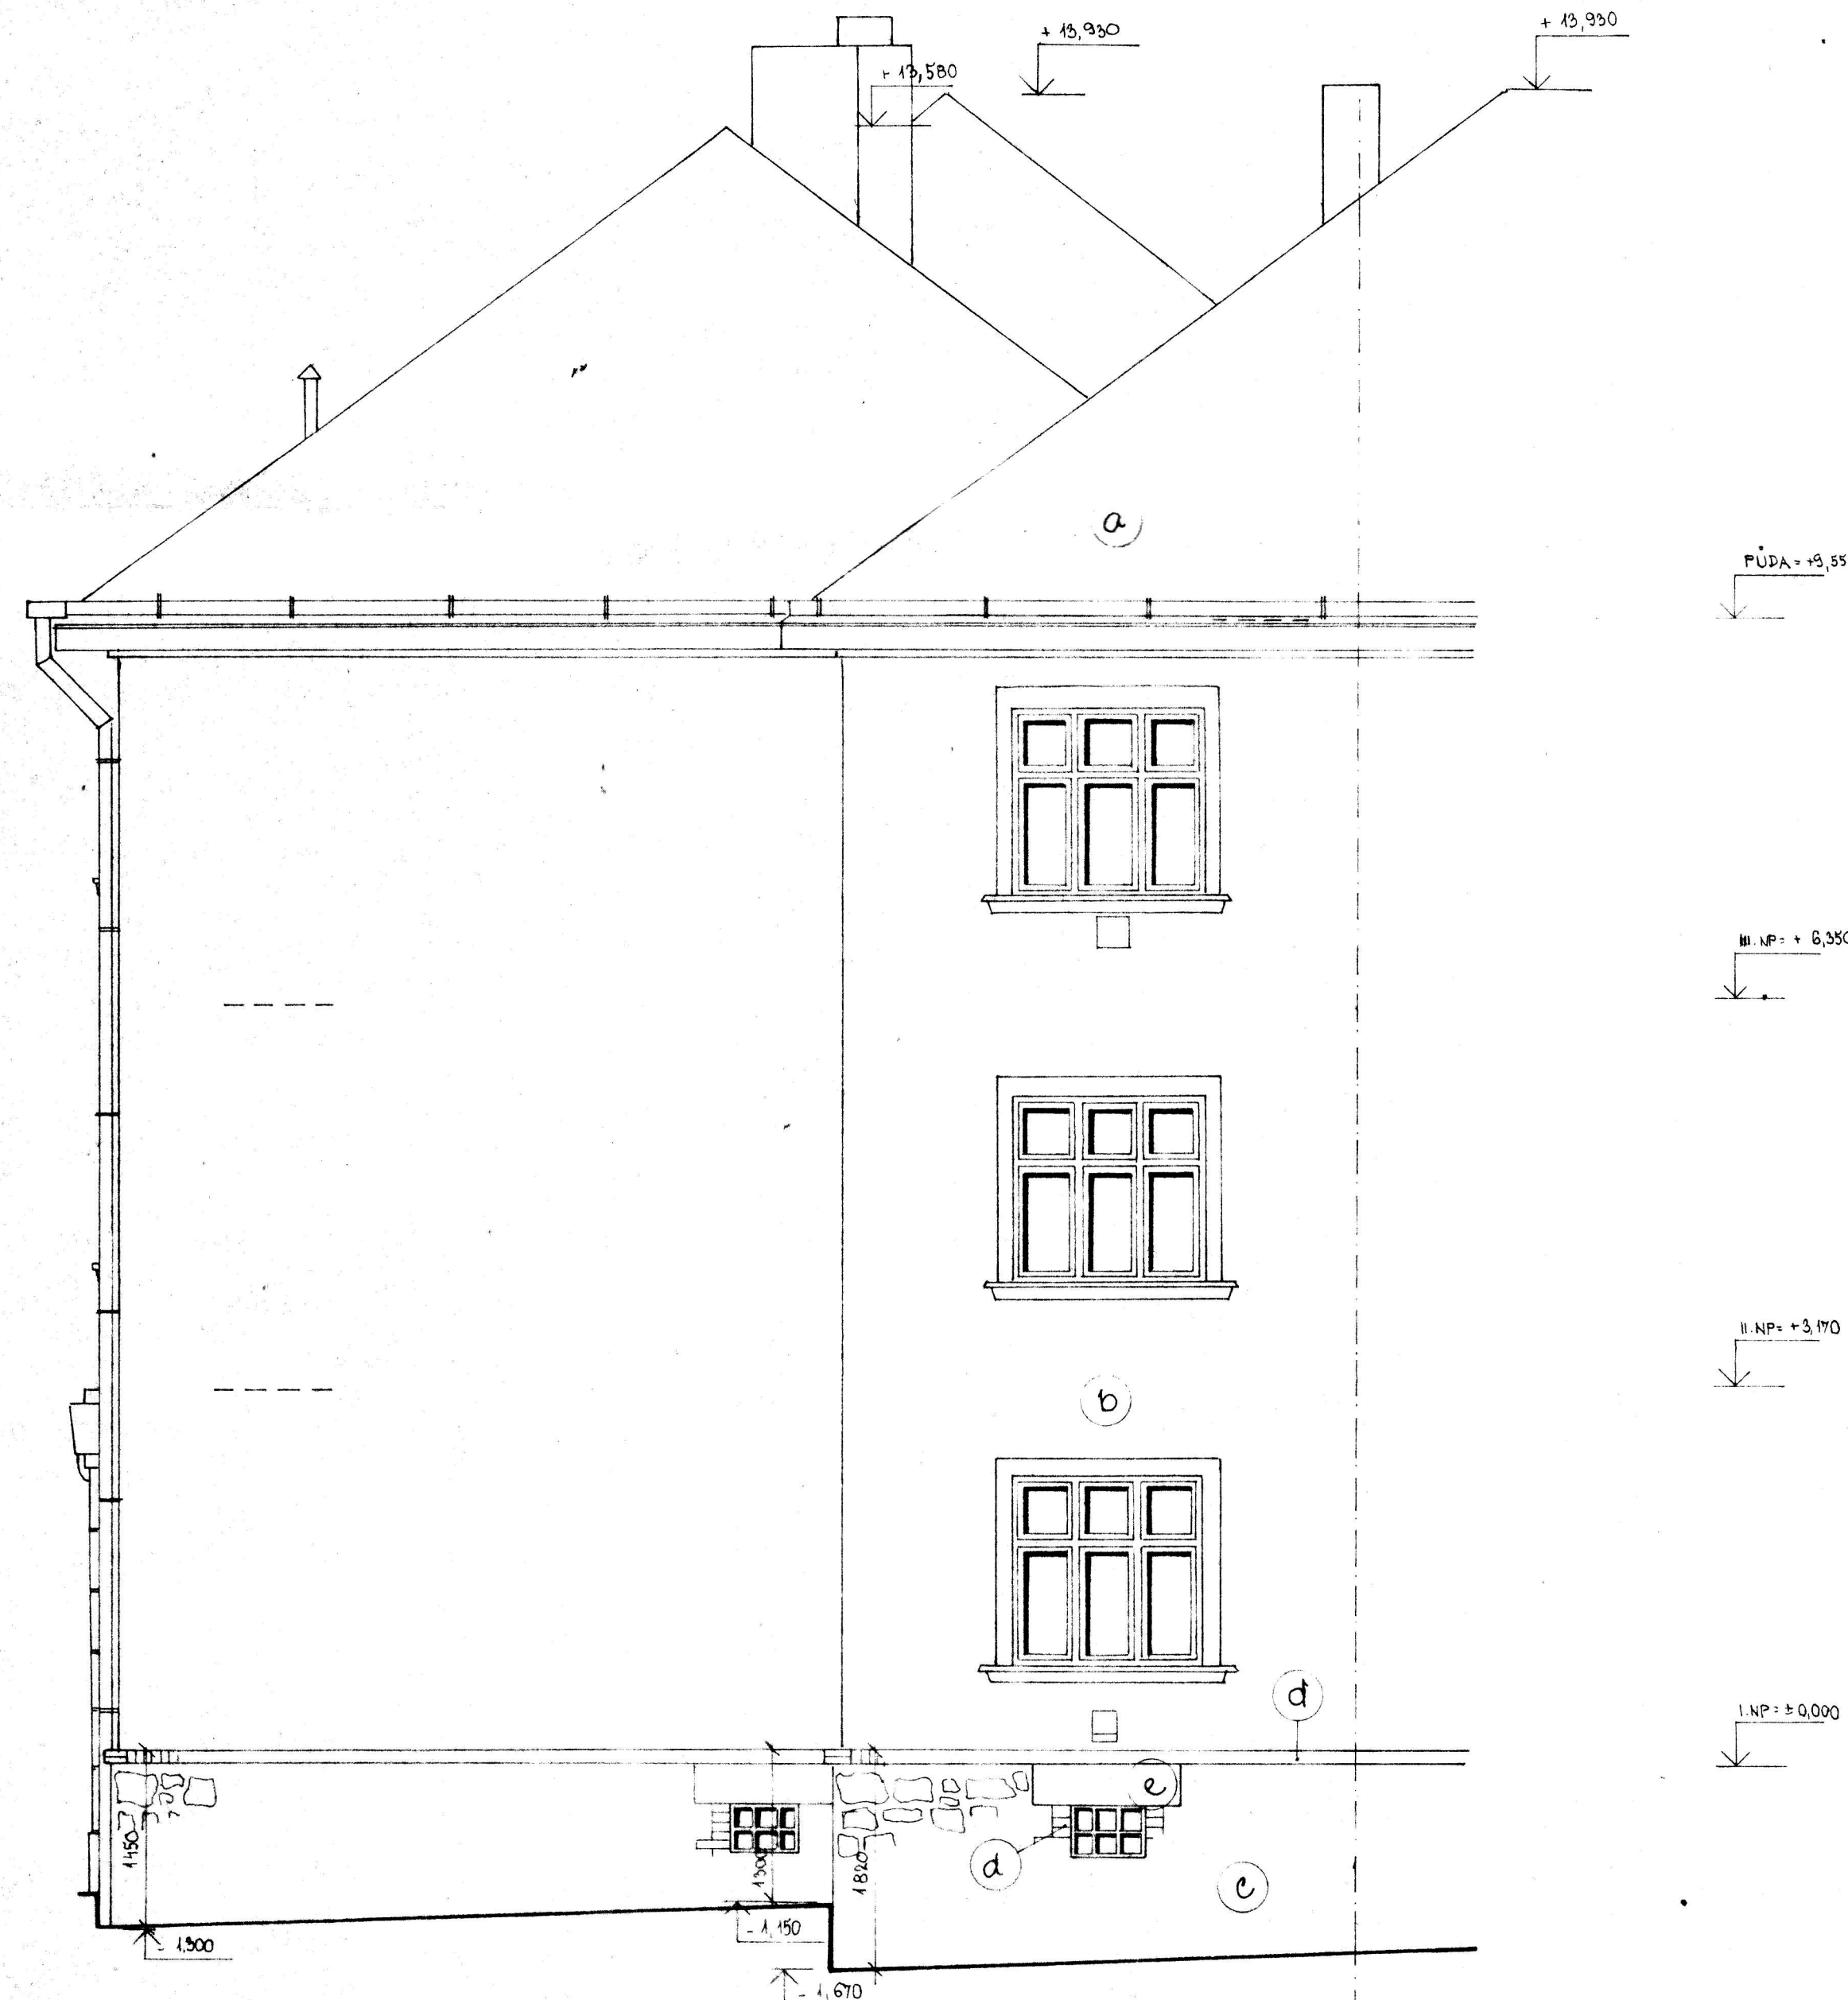

LEGENDA:

- a) KRYTINA - ALUKRYT
- b) OMÍTKA VÁPENNÁ
- c) SOKL - KÁMEN
- d) LEMOVÁNÍ - CIHLA
- e) PŘEKHD - BETON

MED. PROJEKT		M. DOLOVAL		OKRESNÍ STAVEBNÍ ÚŘAD JIHLAVA	
P. SVOBODA		ING. HOLUBOVÁ		PROJEKT. STR. HAVLICKOVA 44	
INVESTOR RBH JIHLAVA		ING. HOS		VED. STR. ING. VESELEK	
AKCE		XSS DOŽENY NĚMCOVÉ 2		FORMAT	A0 A4
				DATUM	X / 89
				STUPNĚ	
				CIS. ZAK.	115 / 89
PROFESÍ STAVEBNÍ				PARÉ	MERITKO 1:50
OBSAH		POHLEDY JIAOXAPADNÍ, SEVEROVÝCHODNÍ		C. VÝKRESU 10	