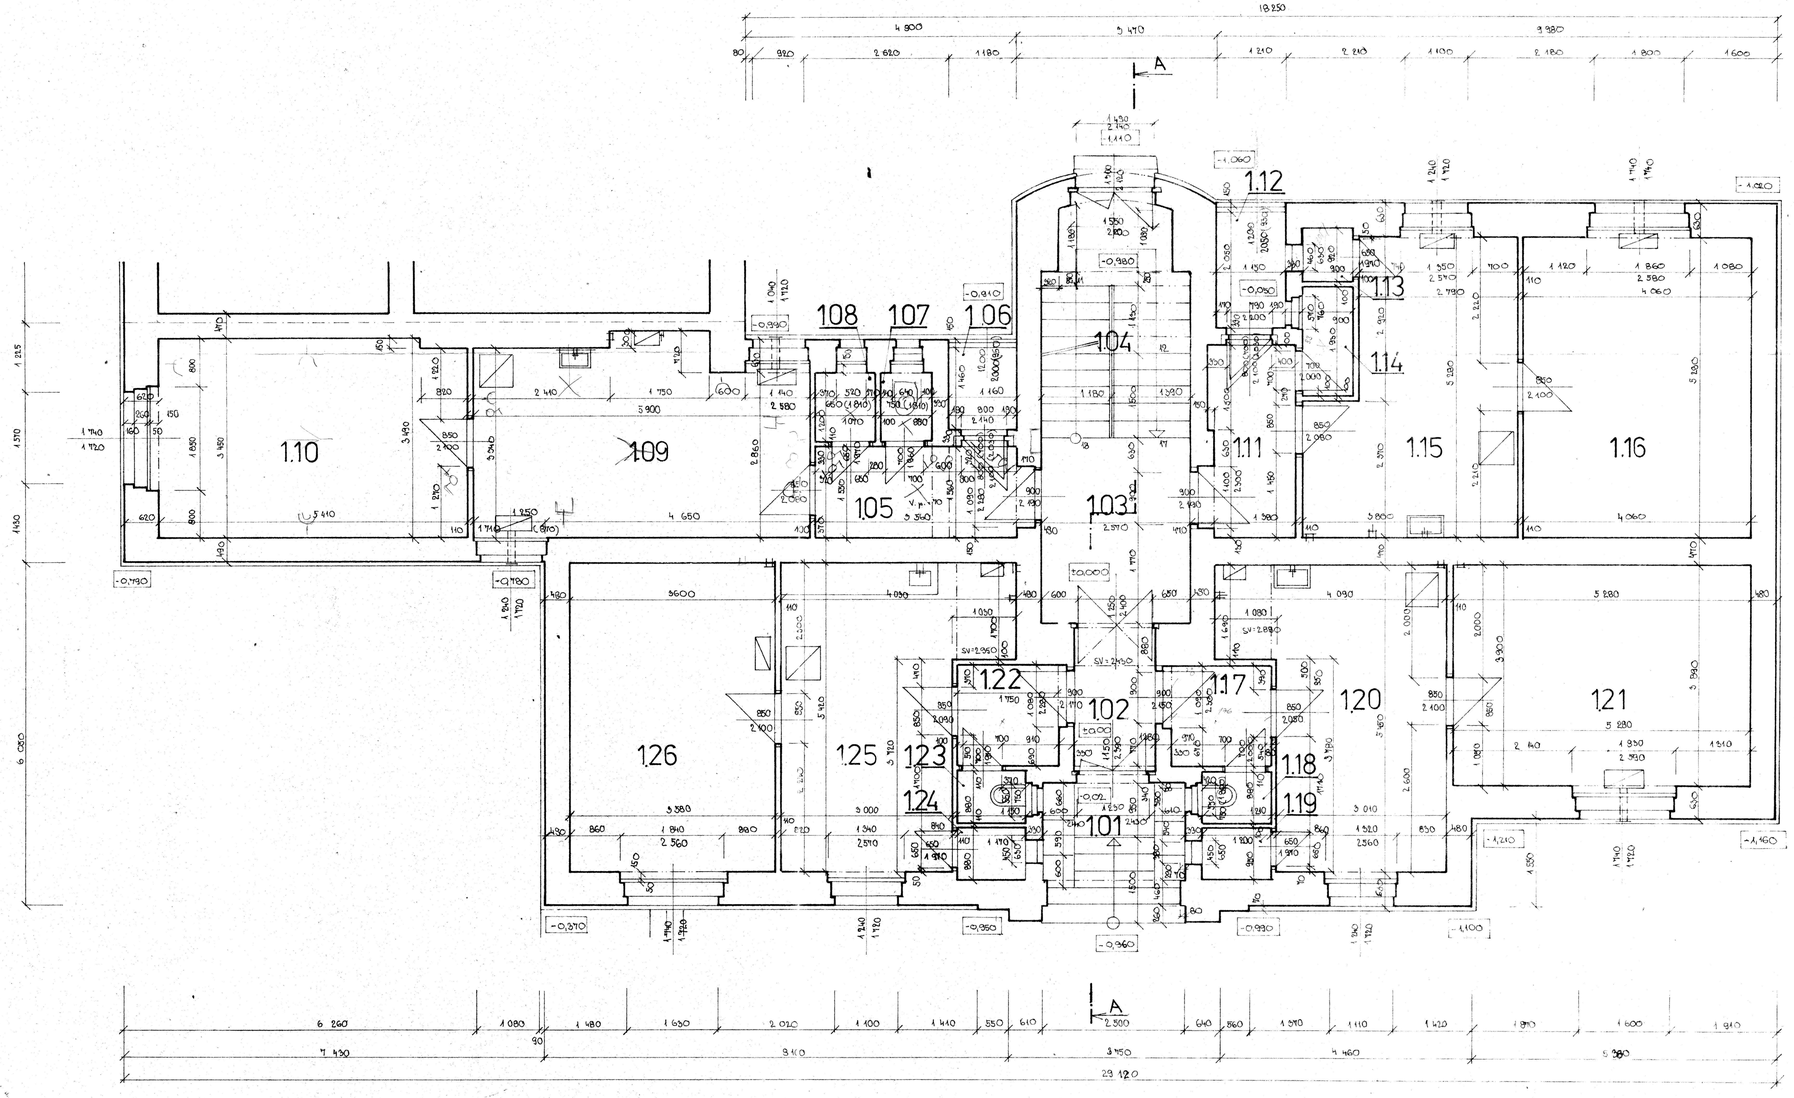

Č.M	UČEL MÍSTNOSTI	PLOCHA [M²]	SV [M]	PODLAHA	POZNÁMKA
1.01	VSTUP	5,90	2,97	KÁMEN	
1.02	ZÁDVEŘÍ	2,45	3,00	LITÉ TERAZZO	
1.03	CHODBA	8,30	2,91	—"—	
1.04	SCHODIŠTĚ	10,65		STUPNĚ KÁMEN	
	PBH				
1.05	PŘEDSÍŇ	5,50	2,96	PVC (PALUBKY)	
1.06	SKLAD	1,70	2,97	CEMENTOVÁ ŠK.	
1.07	WC	1,05	2,96	PVC (CEM. ŠK.)	
1.08	SKLAD	1,35	2,96	—"—	
1.09	KANCELÁŘ	19,50	2,80	PVC (PALUBKY)	
1.10	KANCELÁŘ	18,75	2,80	PVC (ŘEBROVITÉ)	
	3.NP Č. 3				
1.11	PŘEDSÍŇ	4,65	2,91	PVC (PALUBKY)	
1.12	SKLAD	3,30	2,96	CEM. ŠK.-NÁŠEŇ	
1.13	SPÍŽ	0,85	2,70	—"—	
1.14	WC	1,75	2,71	PVC (CEM. ŠK.)	
1.15	KUCHYŇ	17,10	2,71	PVC, — " — ŠK. + CEM. ŠK.	DEMONTÁŽ O. V. 1.180
1.16	POKOJ	24,40	2,71	PVC (PALUBKY)	
	3.NP Č. 4				
1.17	PŘEDSÍŇ	3,10	2,95	PVC	
1.18	WC	1,05	2,95	CEM. ŠK.	
1.19	SPÍŽ	1,45	2,95	—"—	
1.20	KUCHYŇ	18,25	2,72	PVC	
1.21	POKOJ		2,72	PALUBKY	
	3.NP Č. 1				
1.22	PŘEDSÍŇ	3,10	2,95	PVC	
1.23	WC	1,00	2,95	CEM. ŠK.	
1.24	SPÍŽ	1,05	2,95	—"—	
1.25	KUCHYŇ	18,00	2,70	PVC	
1.26	POKOJ	19,40	2,72	(PALUBKY) PVC	

VED. PROJEKTANT: P. SVOBODA	KRESLIL: ING. HOLUBOVÁ	KONTROLOVAL: ING. HOS	ÚRELNÍ VÝTVARNÉ PRÁCE, PORKÉ. JIHLAVA, PROJEKT. STŘ. HAVLÍČKOVA 24, VED. STŘ. ING. VESELÍK
REGISTR: RBH JIHLAVA			FORMÁT: A0 A4
AKCE: XBS JIRÁSKOVA 24			DATUM: 1/83
			STUPEŇ:
			ČÍS. ZÁK.: 76/83
PROFESE: STAVEBNÍ		PARE	MĚŘÍTKO: 1:50
OBSAH: PŮDORYS 1.NP			VÝKRES: 3