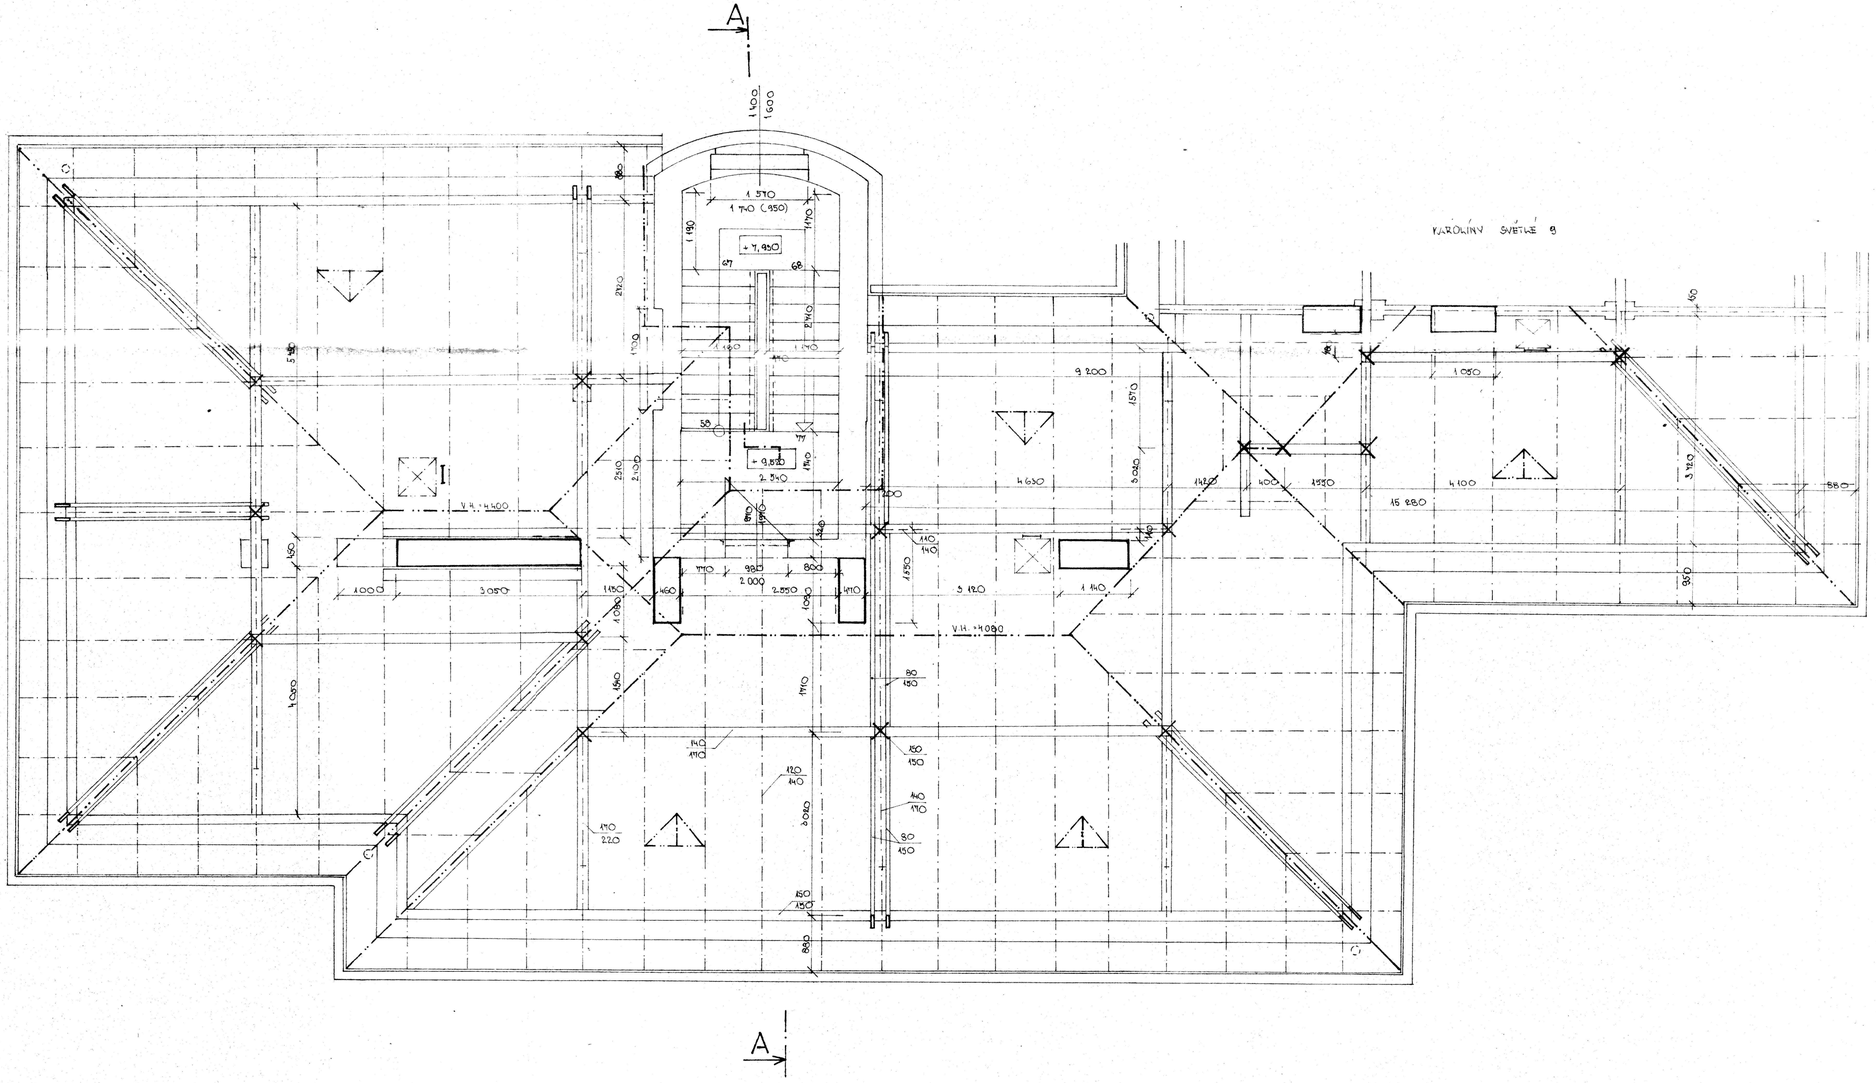

VED. PROJEKTANT P. SVOBODA		ING. HOLUBOVÁ	ING. HOS
PROJEKCE ČKD SUHLAVA			
AKCE: ZŠS KAROLÍNY SVĚTLÉ 7			
PROFESE: STAVEBNÍ			
OBSAH: KROV			

JIHLAVA
PROJEKT STR. HAVLÍČKOVA 46
VED. STR. ING. VESELÝ

STUPEŇ	10 AV
ČÍSLO	31/90
	38/90
MĚŘÍTKO	1:50
Č. VÝKRESU	6