PŮDORYS

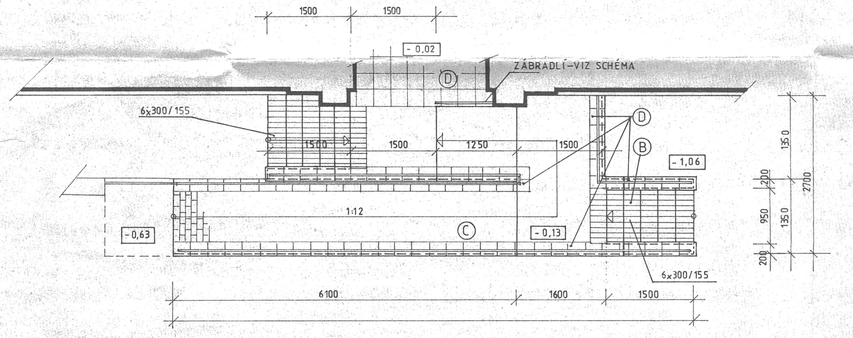

ZÁKLADY

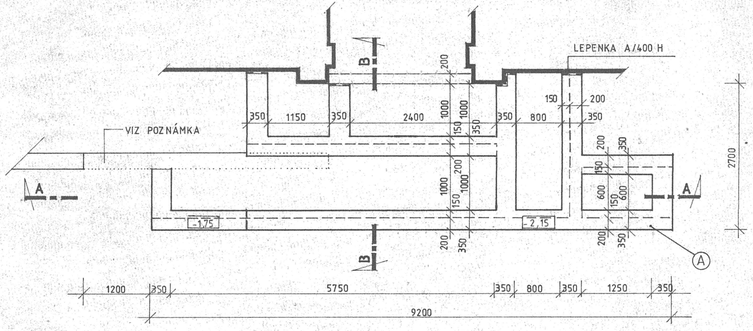

ŘEZ A-A

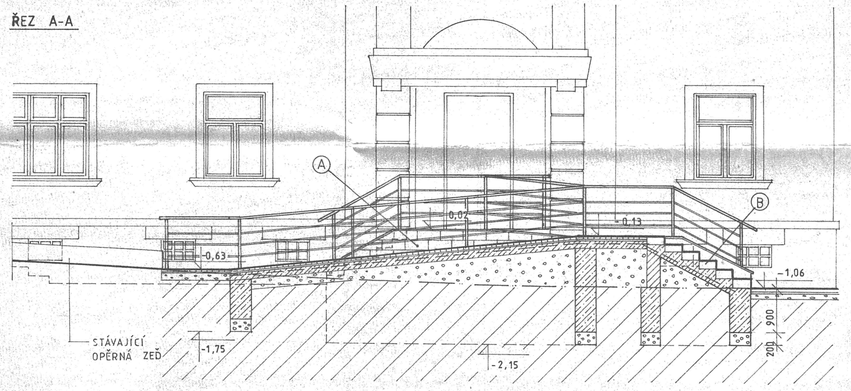

ŘEZ B-B

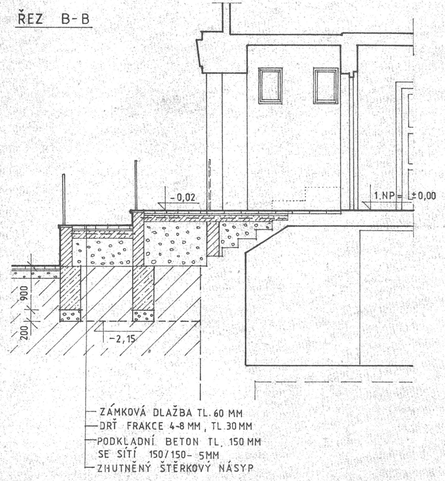

SCHÉMA ZABRADLÍ

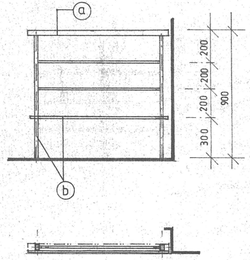

LEGENDA

(A) TVAROVKY „FACE BLOCKS“ (390/190/190 MM), BARVA : OKROVÁ
VÝROBCE : PRESBETON
ZPŮSOB PROVÁDĚNÍ ZDIVA Z TVAROVEK „FACE BLOCKS“ DLE POKYNŮ VÝROBCE

(B) SCHODIŠŤOVÉ STUPNĚ - LÍCOVÁ CIHLA „KLINKER“ (140/290/65 MM), BRAVA : ČERVENÁ SVĚTLÁ, VÝROBCE : POROTHERM

(C) ZÁMKOVÁ DLAŽBA „HOLLAND“ (200/100/60 MM), BARVA : PÍSKOVÁ
VÝROBCE : PRESBETON

(D) ZÁMKOVÁ DLAŽBA PLOŠNÁ - HLADKÁ (300/300/37 MM), BARVA : PÍSKOVÁ
VÝROBCE : PRESBETON

ZÁBRADLÍ

MATERIÁL - OCELOVÉ PROFILY

(a) MADLO - POVRCHOVÁ ÚPRAVA: KOMAXIT - STŘÍBRNÁ

(b) OSTATNÍ OCELOVÁ KONSTRUKCE - POVRCH. ÚPRAVA: AKRYLÁTOVÁ BARVA - MODRÁ RAL 5019

HIP	Zodp. proj.	Vypracoval	Kreslil	Fortis spol. s r.o. Husova 46 586 01 Jihlava
Dr. ing. arch. J.Hubáček	ing. J. Beneš	E.Šestáková	E.Šestáková	
Investor: Městský úřad Jihlava, odbor správy realit				Zakázkové číslo: 487 00/a
Akce: PROVOZNÍ USPOŘÁDÁNÍ AREÁLU DPS ULIC – JIRÁSKOVA, B. NĚMCOVÉ, K. SVĚTLÉ A FRITZOVY				Formát: 6 xA4 / Číslo paré Datum: 6/2000 Stupeň: PSP Měřítko: 1 : 50
JIRÁSKOVA 24 – STŘEDISKO OSOBNÍ HYGIENY				Výkres č.: 103
Obsah: RAMPA				3