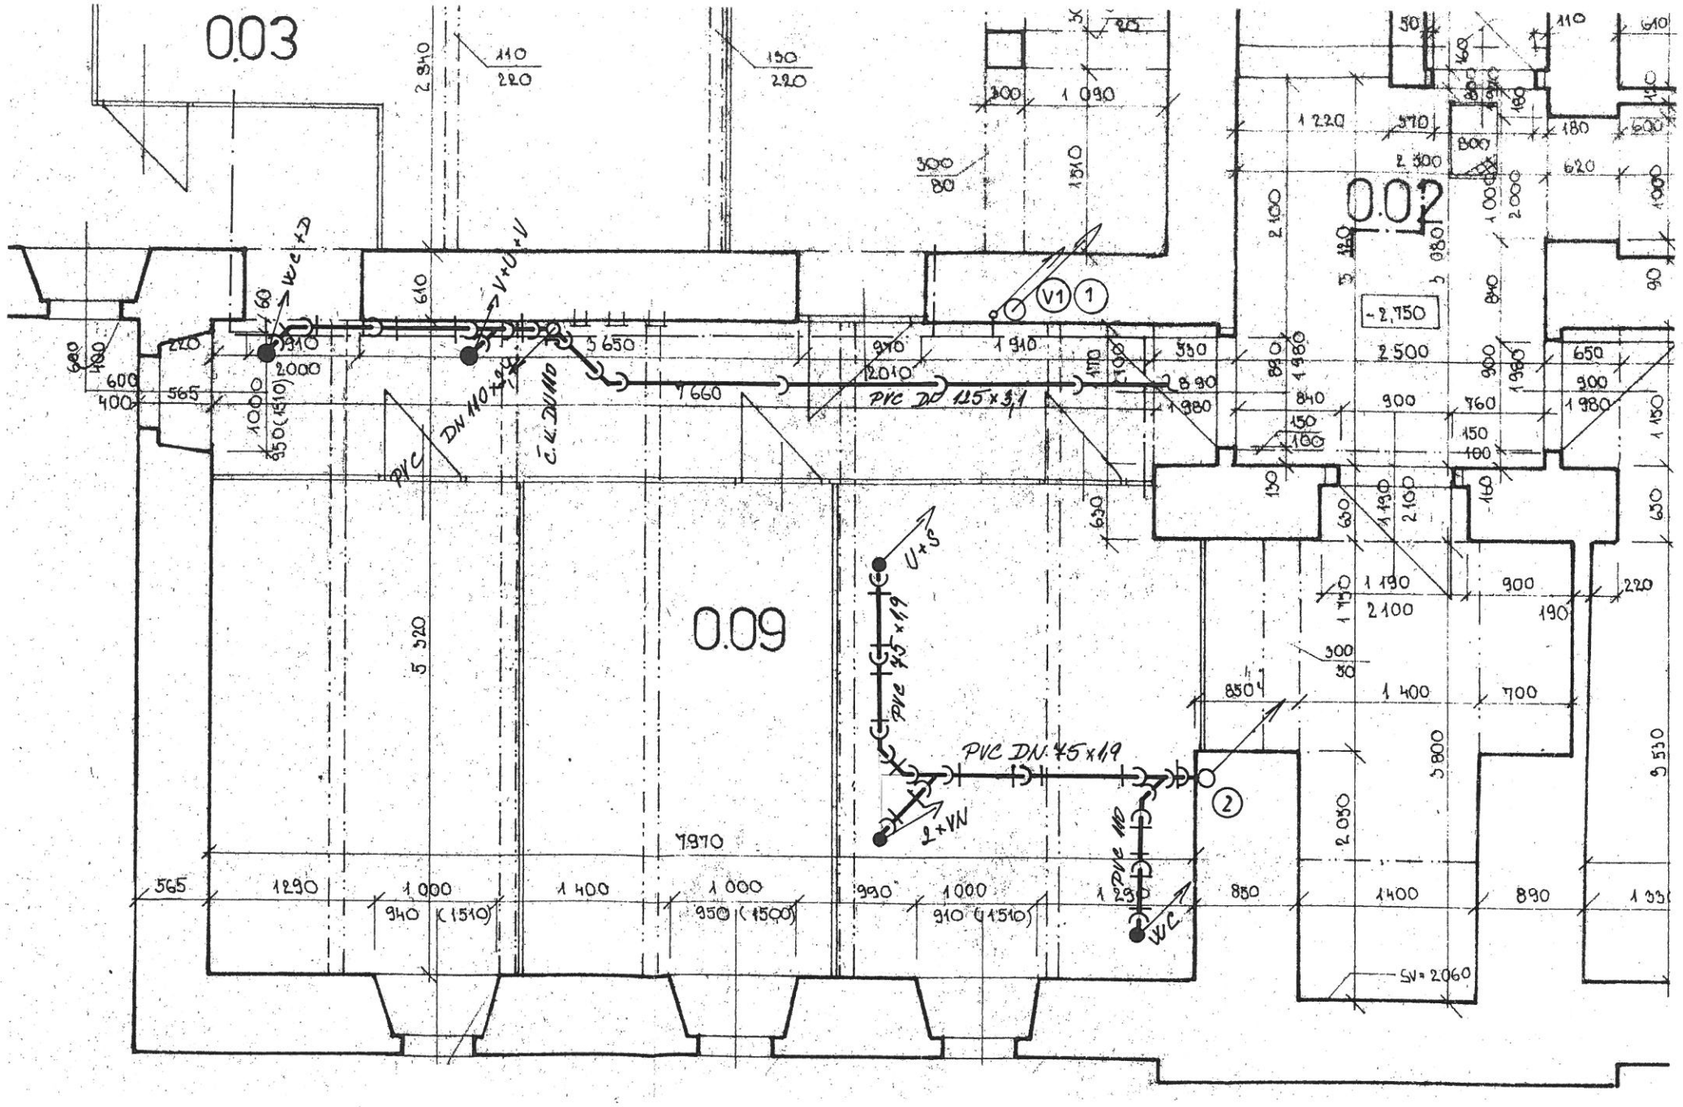

LEGENDA VIZ. V. Č. 301
PROJEKT PRO STAVEBNÍ POVOLENÍ

HIP	Zodp. proj.	Vypracoval	Kreslil	**Fortis spol. s r.o.** **Husova 46** **586 01 Jihlava**
Dr. ing. arch. J.Hůňáček	Ing.J.Beneš	J.Caha	J.Caha	
Investor: Městský úřad Jihlava, odbor správy realit				Zakázkové číslo: 487 00/a
Akce: **PROVOZNÍ USPOŘÁDÁNÍ AREÁLU DPS ULIC – JIRÁSKOVA, B. NĚMCOVÉ, K. SVĚTLÉ A FRITZOVY** JIRÁSKOVA 24 – STŘEDISKO OSOBNÍ HYGIENY				Formát: 2 x A4 Číslo paré Datum: 6/2000 Stupeň: PSP Měřítko: 1 :50
Obsah: **PŮDORYS 1.PP - ROZVOD VODY A KANAL.**				Výkres č.: **302** 3

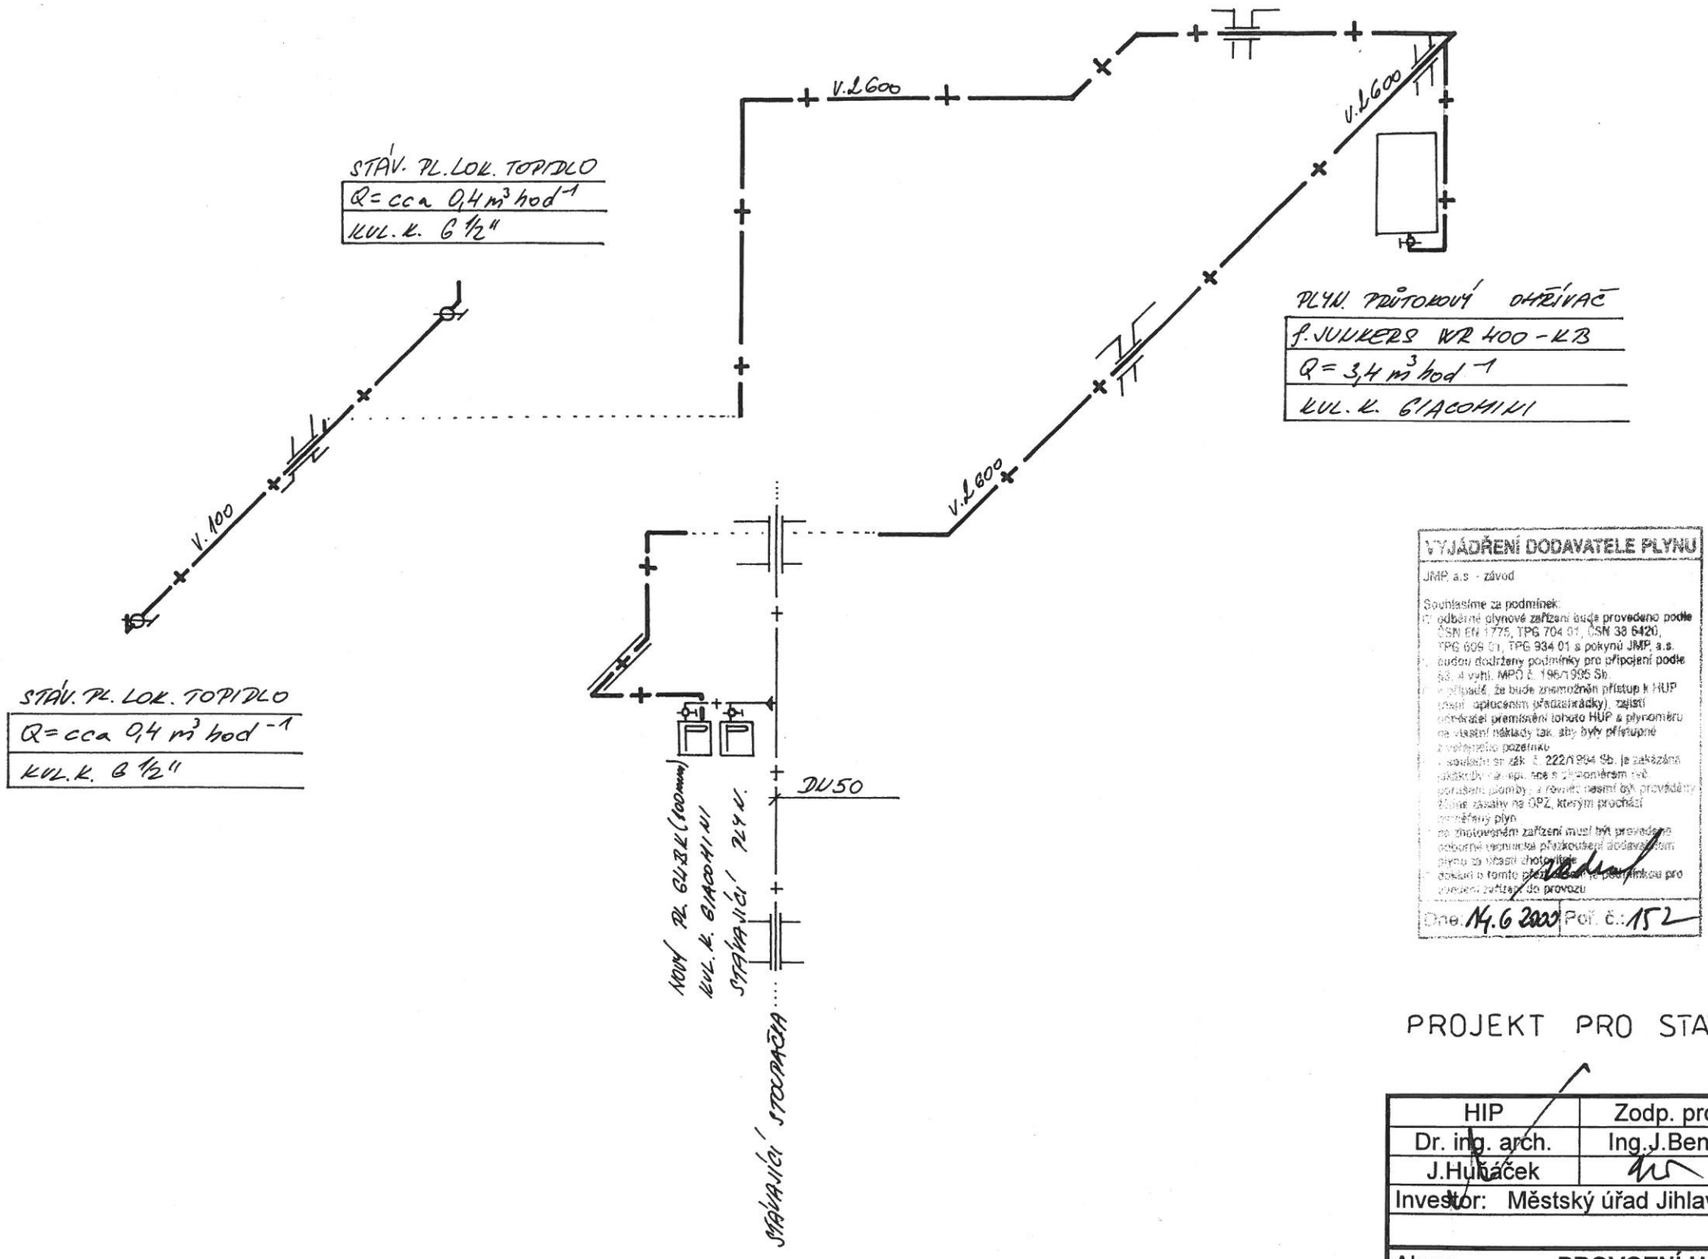

VYJÁDŘENÍ DODAVATELE PLYNU

JMP, a.s. - závod

Souhlasíme za podmínek:
- odběrné plynové zařízení bude provedeno podle ČSN EN 1775, TPG 704 01, ČSN 38 6420, TPG 609 01, TPG 934 01 a pokynů JMP, a.s. budou dodrženy podmínky pro připojení podle §3, 4 vyhl. MPO č. 196/1995 Sb.
- případně za bude znemožněn přístup k HUP (např. zapuštěním přídlažkářky), zajistí investor přemístění tohoto HUP a plynoměru na vlastní náklady tak, aby byly přístupné z veřejného pozemku
- v souladu se zák. č. 222/1994 Sb. je zakázána odběrateli (§ 4 vyhl. 566 s plynoměrem než bez ověření podmínky a rovněž nesmí být provedeny žádné zásahy na SPZ, kterými prochází naměřený plyn
- na znovuvedeném zařízení musí být provedena odborná revize přípojkovým dodavatelem plynu za účasti zhotovitele
- souhlas s tímto způsobem je podmínkou pro uvedení zařízení do provozu

Dne 14.6.2000 Poř. č.: 152

PROJEKT PRO STAVEBNÍ POVOLENÍ

HIP	Zodp. proj.	Vypracoval	Kreslil	Fortis spol. s r.o. Husova 46 586 01 Jihlava
Dr. ing. arch.	Ing.J.Beneš	J.Caha	J.Caha	
J.Hubáček				
Investor: Městský úřad Jihlava, odbor správy realit				Zakázkové číslo: 487 00/a
Akce: **PROVOZNÍ USPOŘÁDÁNÍ AREÁLU DPS ULIC – JIRÁSKOVA, B. NĚMCOVÉ, K. SVĚTLÉ A FRITZOVY** JIRÁSKOVA 24 – STŘEDISKO OSOBNÍ HYGIENY				Formát: 2 x A4 / Datum: 6/2000 / Stupeň: PSP / Měřítko: 1 :50 / Číslo paré: 3
Obsah: **SCHÉMA ROZVODU PLYNU**				Výkres č.: **304**