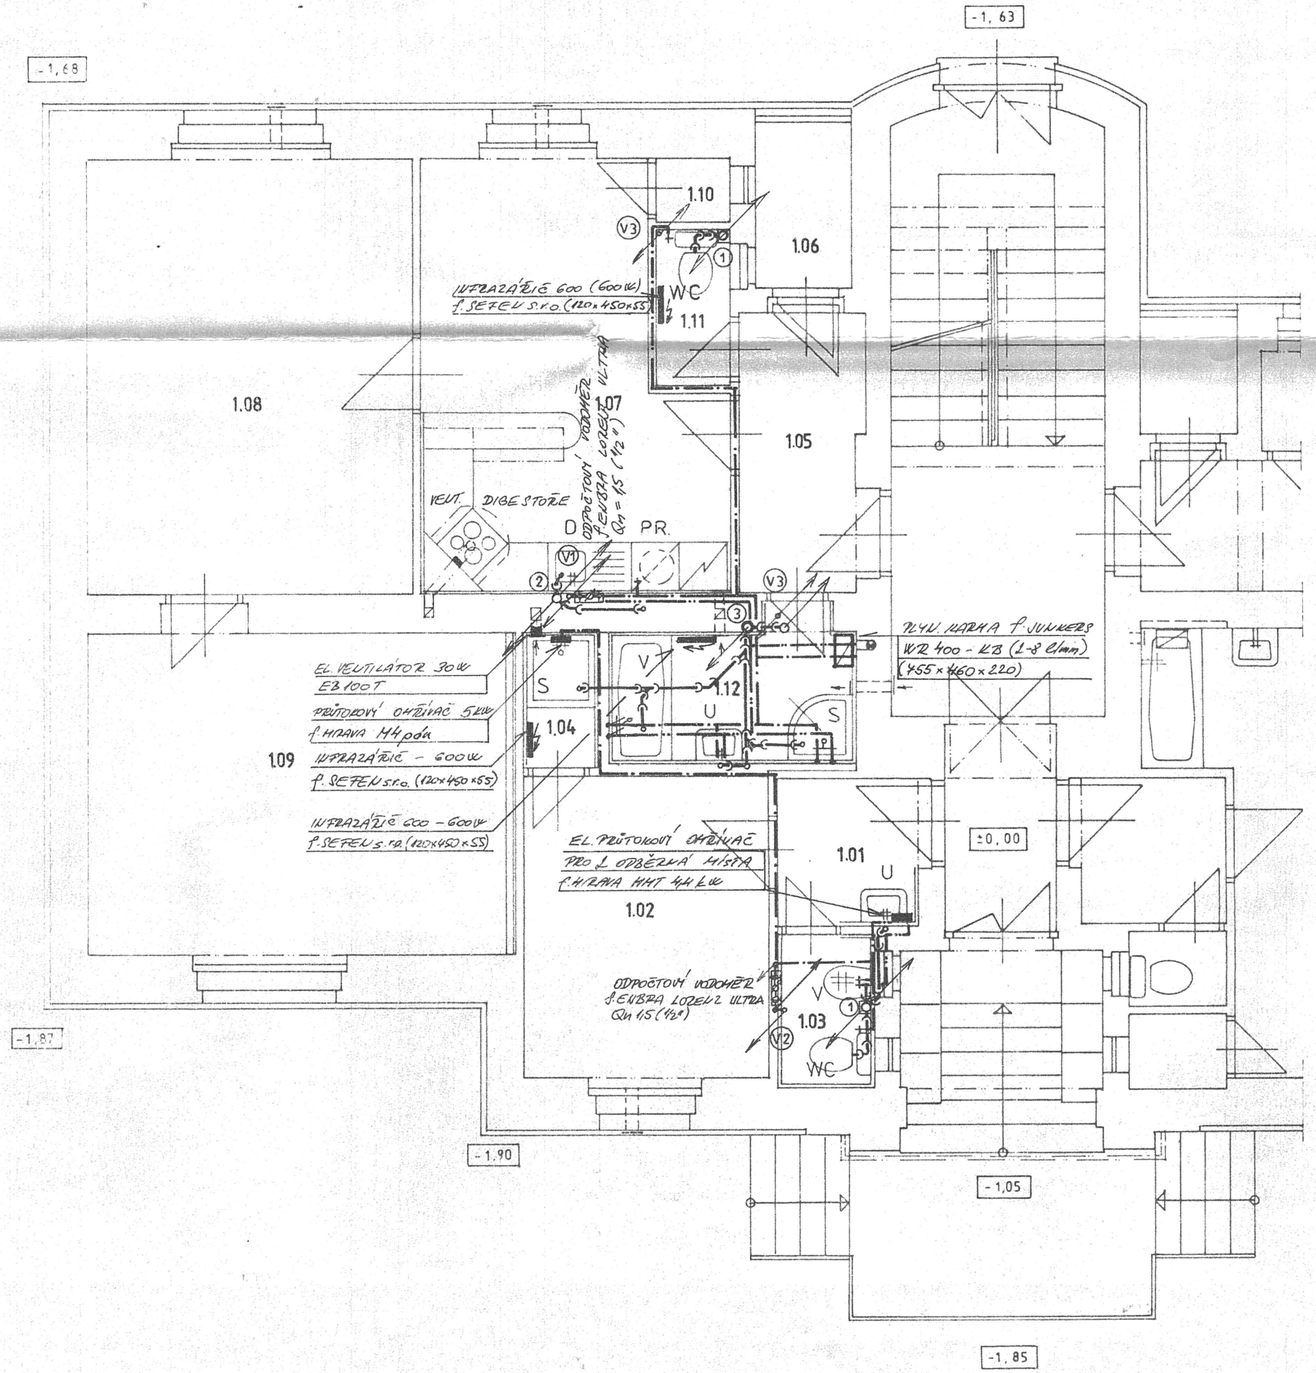

LEGENDA MÍSTNOSTÍ

Č.M	ÚČEL MÍSTNOSTI	S.V. (MM)	P (M²)
PEČOVATELSKÁ SLUŽBA			
1.01	VSTUP - CHODBA	2900	3,20
1.02	PEČOVATELKA	2700	10,70
1.03	WC - ÚKLID	2900	2,30
1.04	SPRCHA	2700	1,70
BYT SPRÁVCE			
1.05	PŘEDSÍŇ	2900	5,00
1.06	LODŽIE	2900	2,40
1.07	KUCHYNĚ	2700	17,10
1.08	POKOJ	2700	21,30
1.09	POKOJ	2800	20,00
1.10	SPÍŽ	2700	0,70
1.11	WC	2700	1,70
1.12	KOUPELNA	2700	5,00

LEGENDA:

ROZVOD KANALIZACE Z PLAST. TRUB F. WAVIN s.r.o. – HT-SYSTÉM

ROZVOD VODY Z PLASTOVÝCH TRUB S. IP INSTAPLAST IZOLOVANÝCH IZOLACÍ TUBEX (MIRELON) – ROZVOD VEDEN V PŘÍČKÁCH!

1 STÁVAJÍCÍ STOUPAČKA KANALIZACE BUDE PO NAPOJENÍ OPLÁŠTĚNA

2 STÁV. STOUPAČKA KANALIZACE – DOJDE POUZE K NAPOJENÍ

3 STÁV. STOUPAČKA BUDE NAD NOVÝM DVEŘNÍM OTVOREM ODSKOČENA O cca 0,45 cm A ZPĚT NAPOJENA VE SKLEPĚ.

V1 DOJDE K NAPOJENÍ PŘES ODPOČTOVÝ VODOMĚR NA STÁV. STOUPAČKU VODY

V2 V PROSTORU WC DOJDE K PŘEMÍSTĚNÍ VOD. STOUPAČKY DO STÁV. PŘÍČKY – NAPOJENÍ BUDE PŘES ODPOČTOVÝ VODOMĚR

V3 PŘEDPOKLÁDANÉ VEDENÍ VOD. STOUPAČEK (DLE POTŘEBY PŘELOŽIT).

PROJEKT PRO STAVEBNÍ POVOLENÍ

HIP	Zodp. proj.	Vypracoval	Kreslil	
Dr. ing. arch.	ING. J. BENEŠ	J. CAHA	J. CAHA	Fortis spol. s r.o. Husova 46 586 01 Jihlava
Jiří Huňáček				
Investor: Městský úřad Jihlava, odbor správy realit				Zakázkové číslo: 487 00/a
Akce: PROVOZNÍ USPOŘÁDÁNÍ AREÁLU DPS ULIC – JIRÁSKOVA, B. NĚMCOVÉ, K. SVĚTLÉ A FRITZOVY				Formát: 6xA4 / Datum: 6/2000 / Stupeň: PSP / Měřítko: 1 : 50 / Číslo paré 3
JIRÁSKOVA 22 – BYT SPRÁVCE, ZÁZEMÍ PRO PEČOVATELKU				
Obsah: PŮDORYS 1.NP ROZVOD VODY A KANAL.				Výkres č.: 301