


ŘEZ B-B - NOVÝ STAV

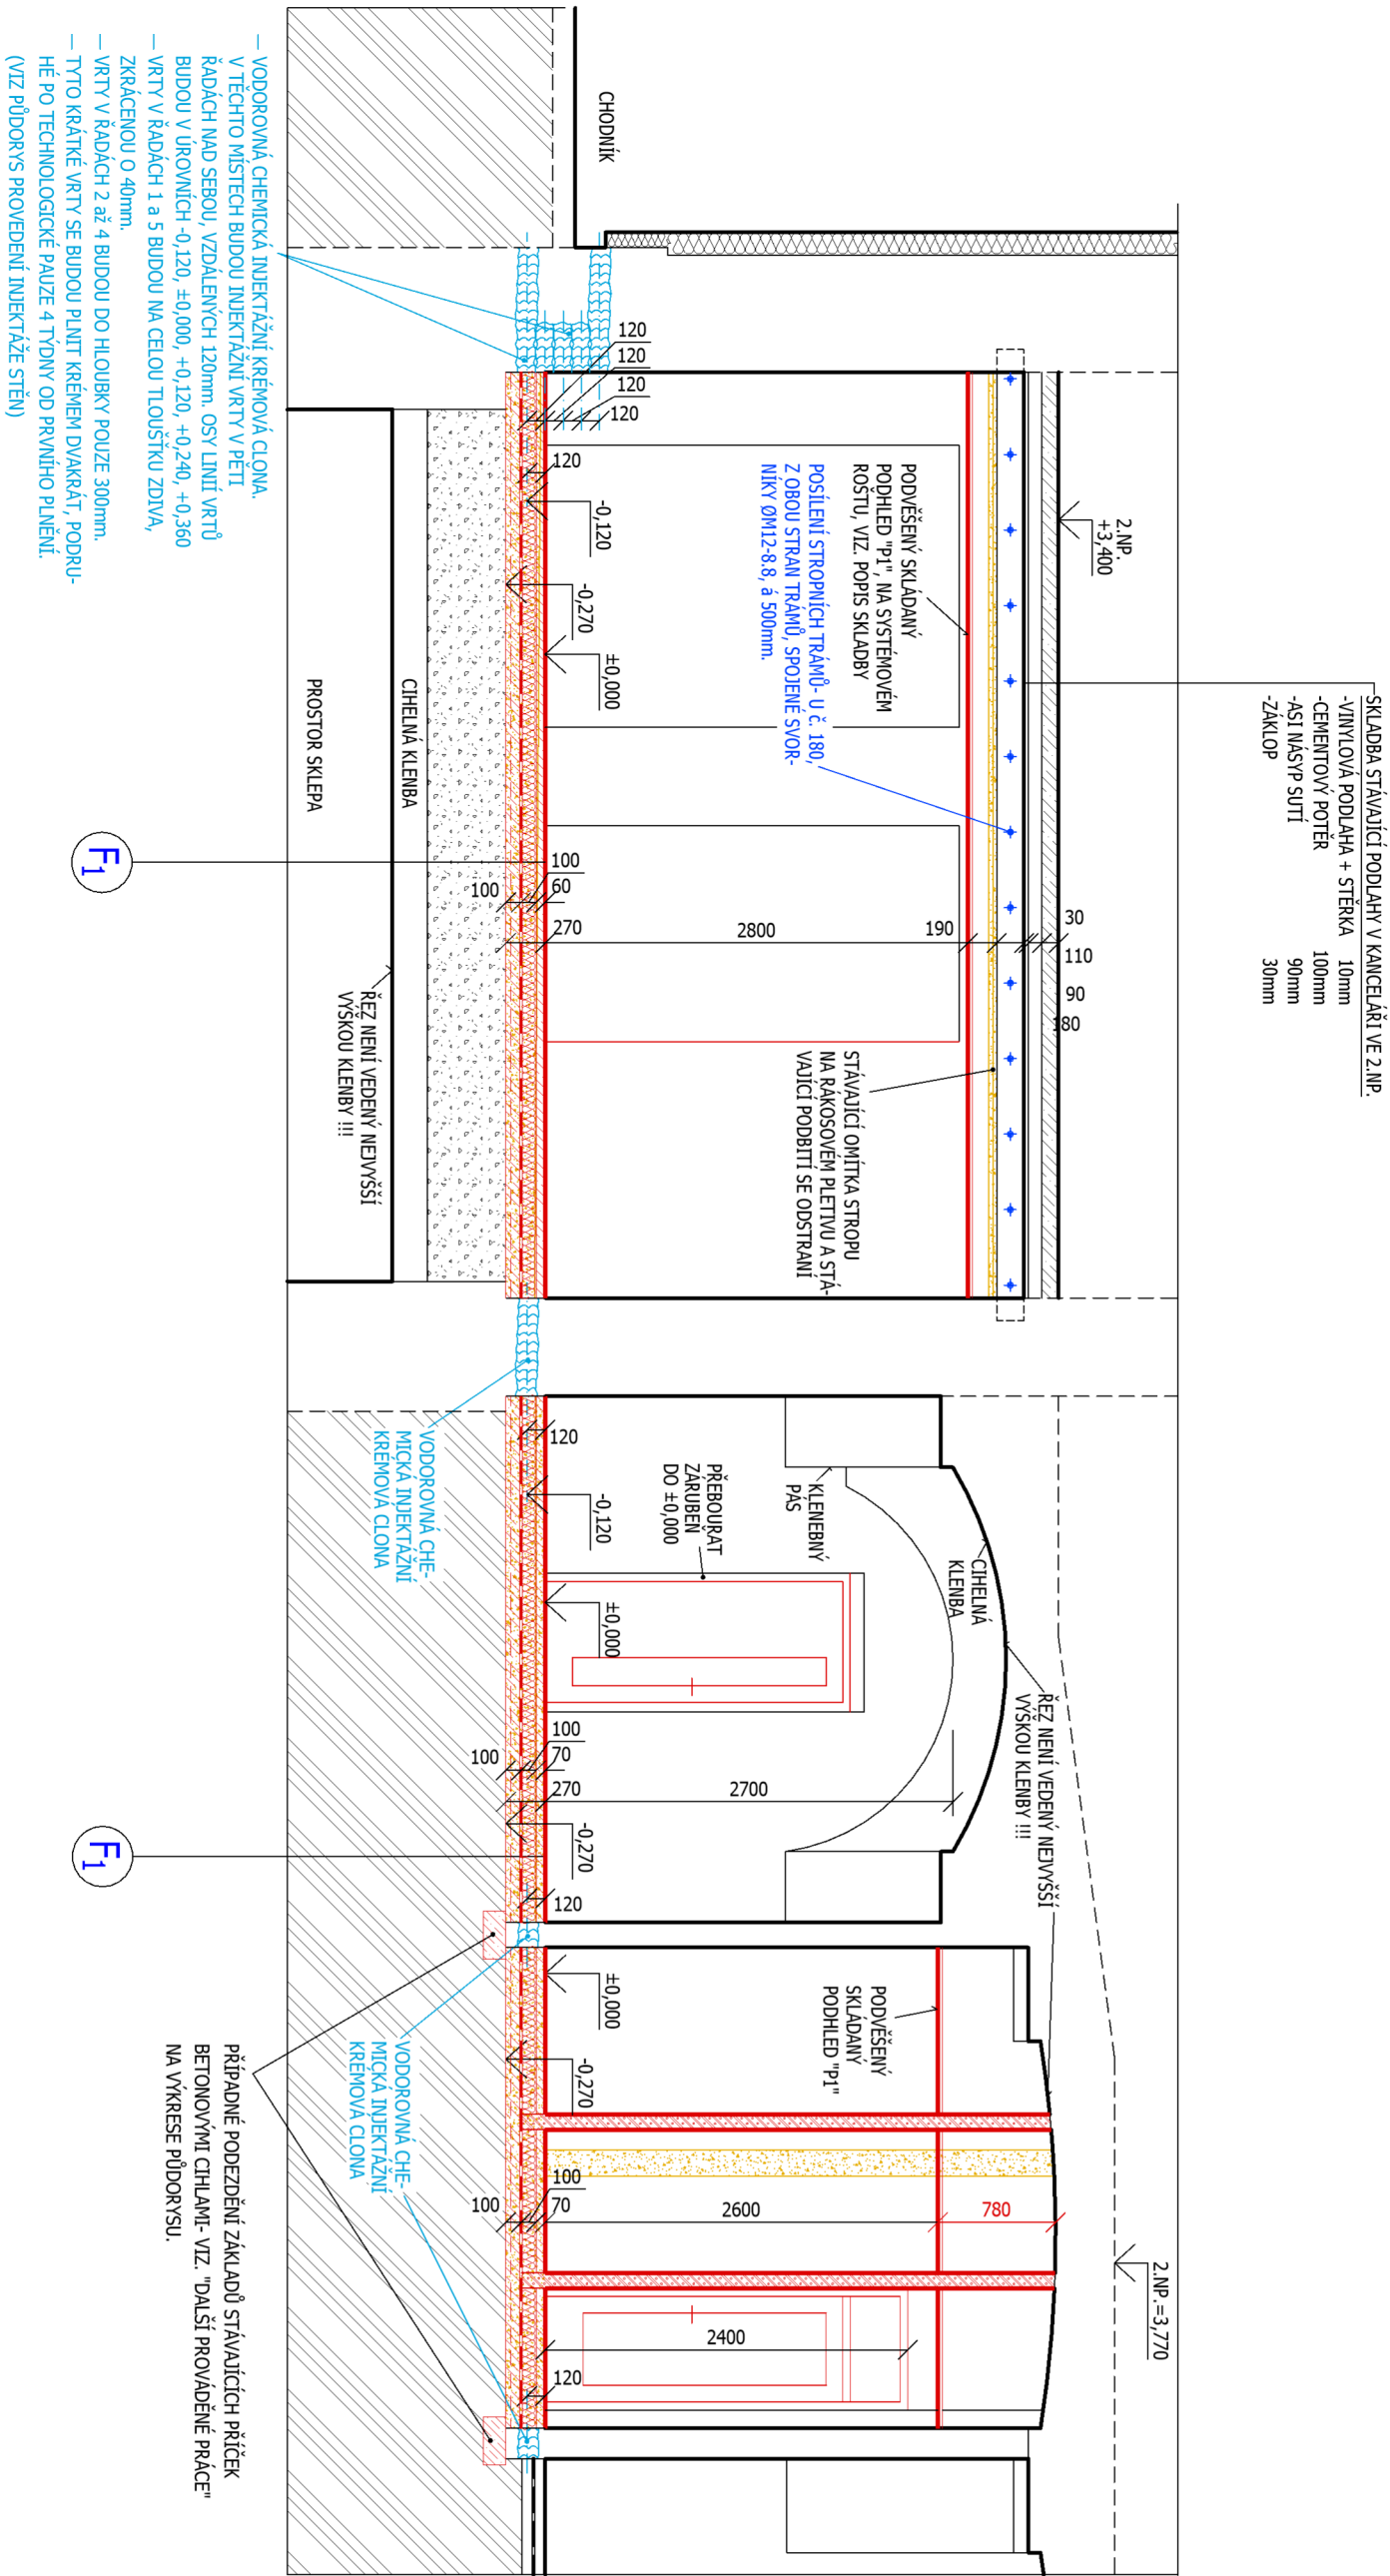


LEGENDA MATERIÁLŮ

- STÁVAJÍCÍ ZDÍVO A KONSTRUKCE
- VYBOURÁVANÉ ZDÍVO A KONSTRUKCE
- ŽELEZOBETON, PEVNOST A VZTUŽENÍ PODLE POPISU NA VÝKRESE.
- PROSTÝ BETON, PEVNOST PODLE POPISU NA VÝKRESE.

±0,000= PODLAHA CHODBY U VSTUPU Z ULICE

Vedoucí projektant	Zodpov. projektant	Vypracoval
Ing. Pavel VLAČIL	Ing. Pavel VLAČIL	
Investor :	Statutární město Jihlava, Masarykovo nám. 971/1, 58601 Jihlava	
Místo stavby :	část objektu Hluboká 3, 58601 Jihlava	
Akce:		
REKONSTRUKCE BYTU 2+1 NA KANCELÁŘE HLUBOKÁ 3, JIHLAVA		
Obsah : NOVÝ STAV - ŘEZ B-B		

 ING. PAVEL VLAČIL ČAJKOVSKÉHO 15, 58601 JIHLAVA TEL:12151670, TEL:6505413778 vlacilpavel@seznam.cz	
Zak.č. :	05/2023
Datum :	01/2024
Stupeň :	DPS
Formát :	3 A4
Měřítko :	1:50
Č.výkr. :	Výtisk:
108	