


ŘEZ A-A - NOVÝ STAV

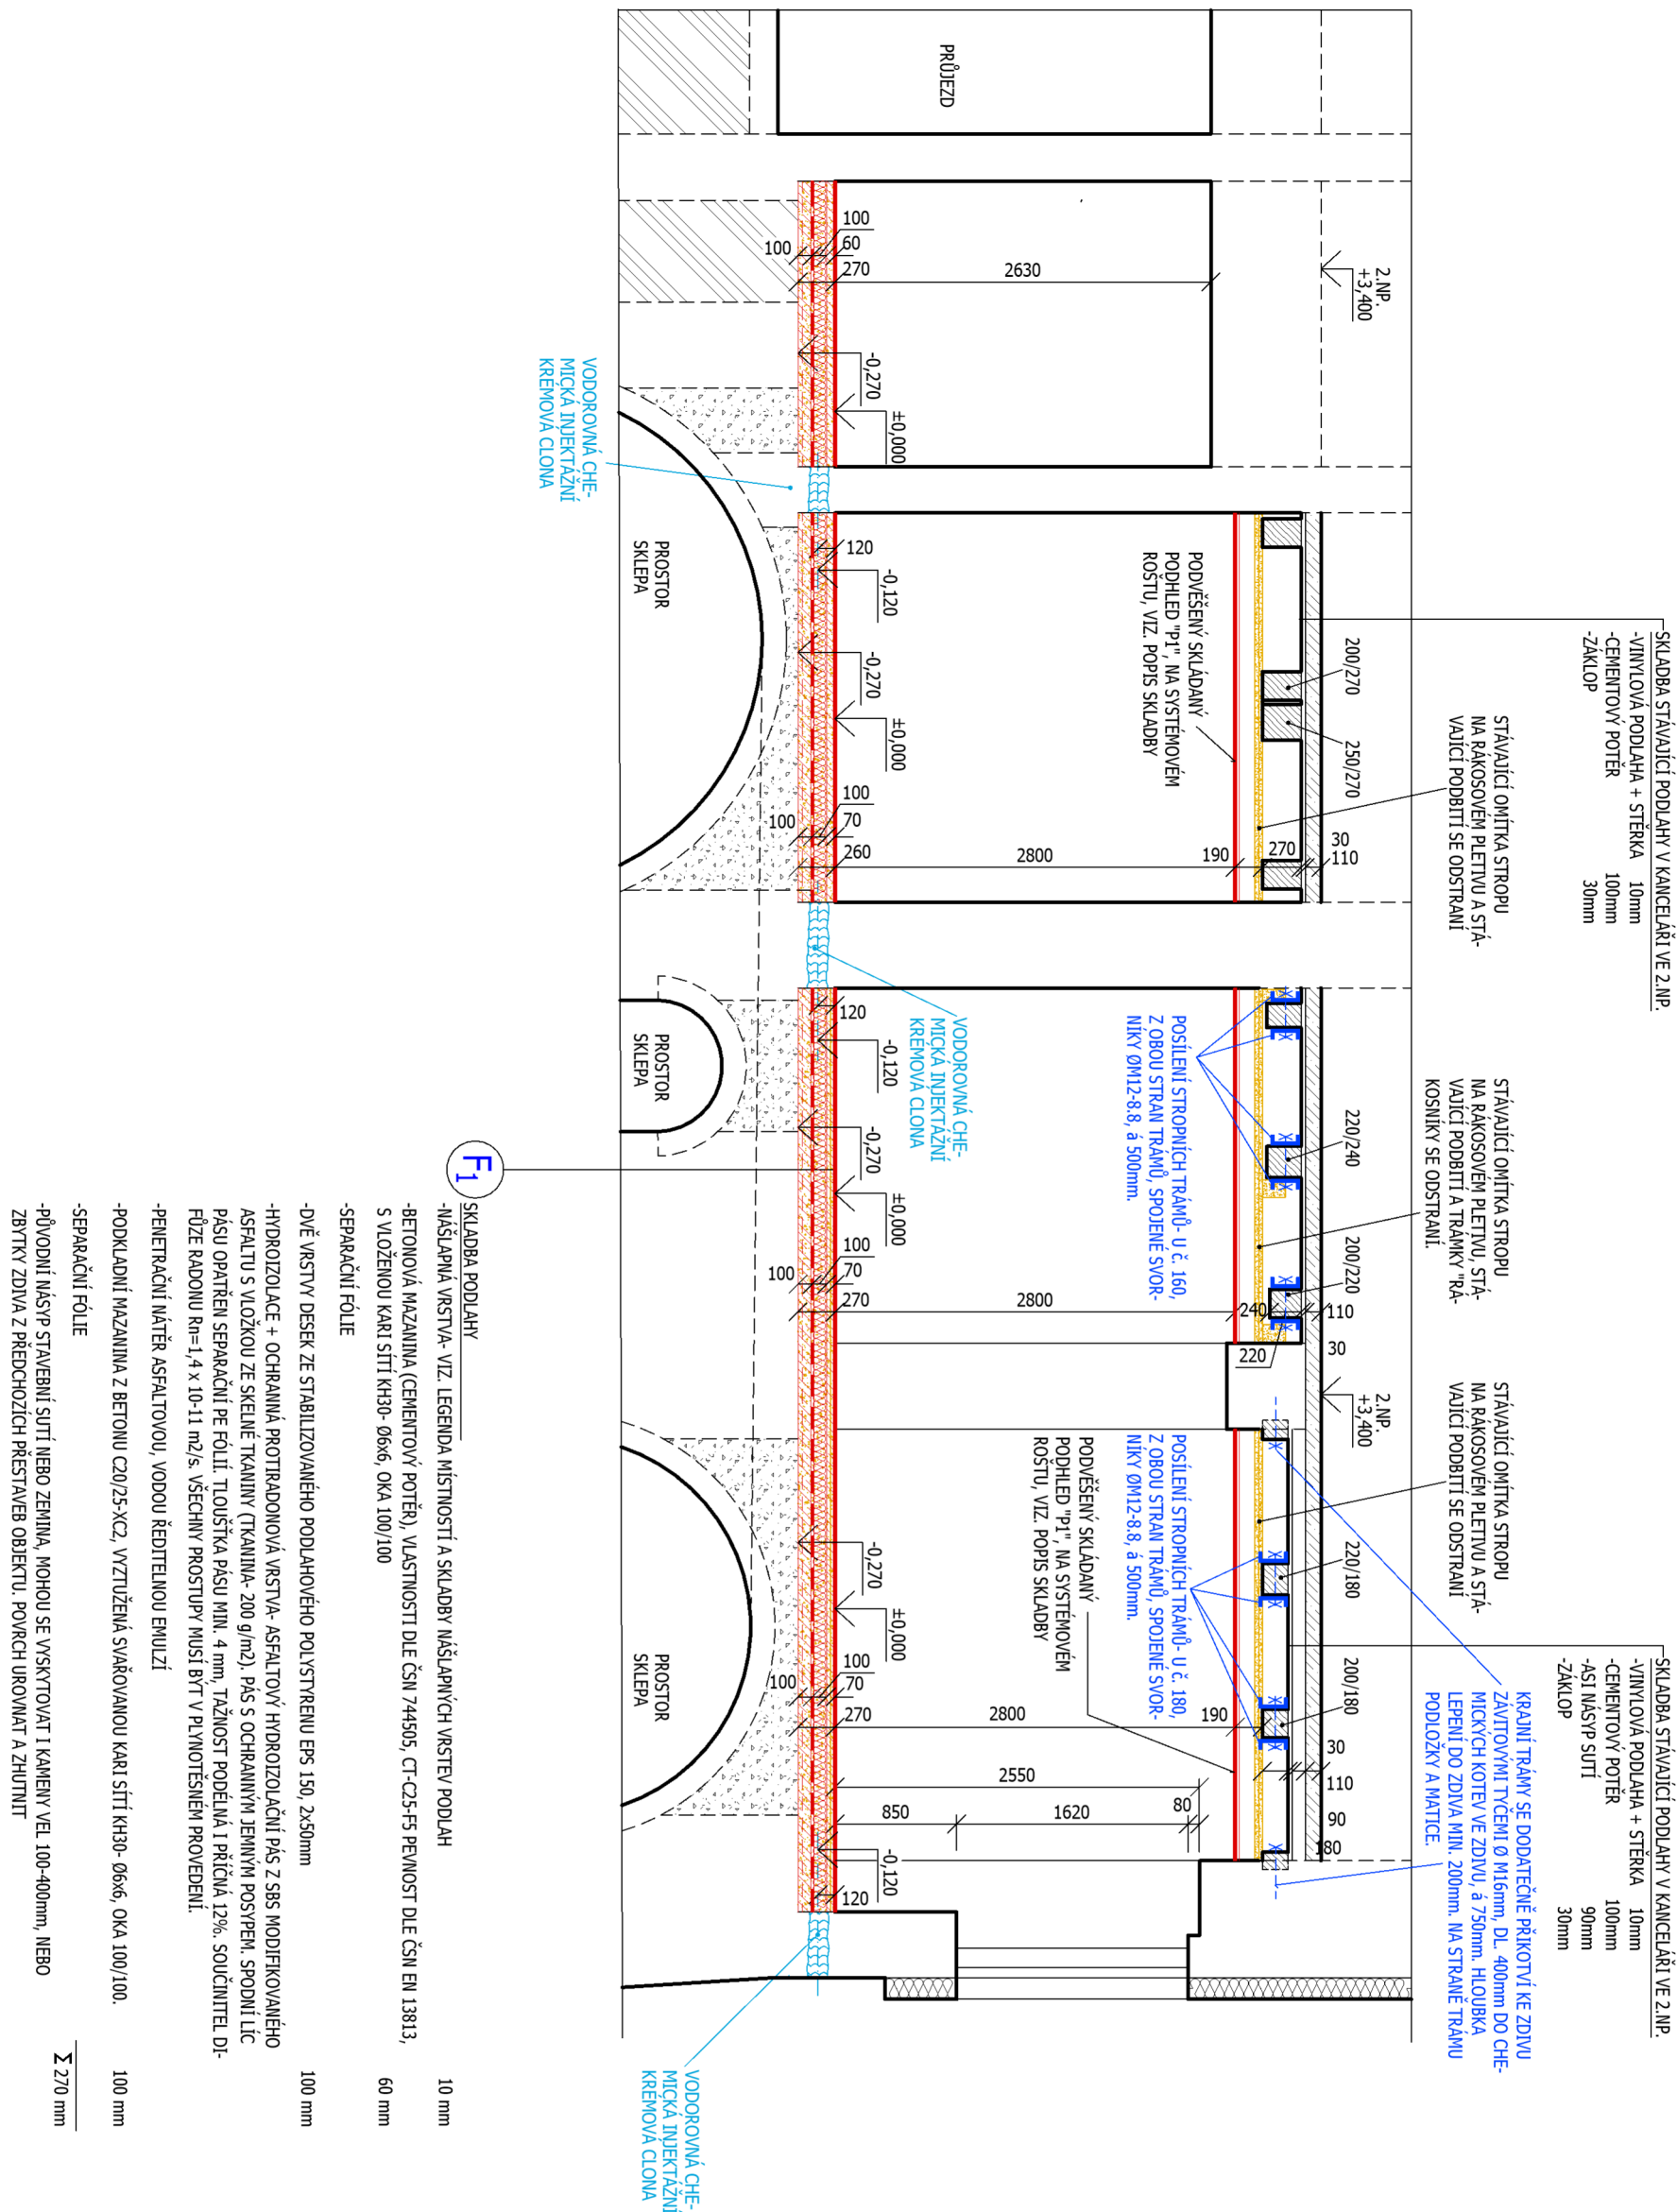


LEGENDA MATERIÁLŮ

- STÁVAJÍCÍ ZDVO A KONSTRUKCE
- VYBOURÁNÁNÍ ZDVO A KONSTRUKCE
- ŽELEZOBETON, PĚVNOST A VZTUŽENÍ PODLE POPISU NA VÝKRESE
- PROSTÝ BETON, PĚVNOST PODLE POPISU NA VÝKRESE.

±0,000 = PODLAHA CHODBY U VSTUPU Z ULICE

Vedoucí projektant	Zodpov. projektant	Vypracoval
Ing. Pavel Vlácil	Ing. Pavel Vlácil	Ing. Pavel Vlácil
Investor :	Statutární město Jihlava, Masarykovo nám. 97/1, 58601 Jihlava	
Místo stavby :	část objektu Hluboká 3, 58601 Jihlava	
Akce:		
<h1>REKONSTRUKCE BYTU 2+1 NA KANCELÁŘE</h1> <h2>HLUBOKÁ 3, JIHLAVA</h2>		
Osah :	NOVÝ STAV - ŘEZ A-A	

 <p>SENZIT STAVBY A PROJEKCE ING. PAVEL VLÁČIL ČÁKOVSKÉHO 15, 58601 JIHLAVA IČ:12151670, tel:605413718 vlacipavel@senzit.cz</p>	<p>Zak.č. : 05/2023</p> <p>Datum : 01./2024</p> <p>Stupeň : DPS</p> <p>Formát : 3 A4</p> <p>Měřítko : 1:50</p> <p>Č.výkr. : 107</p>
	Výhsk: