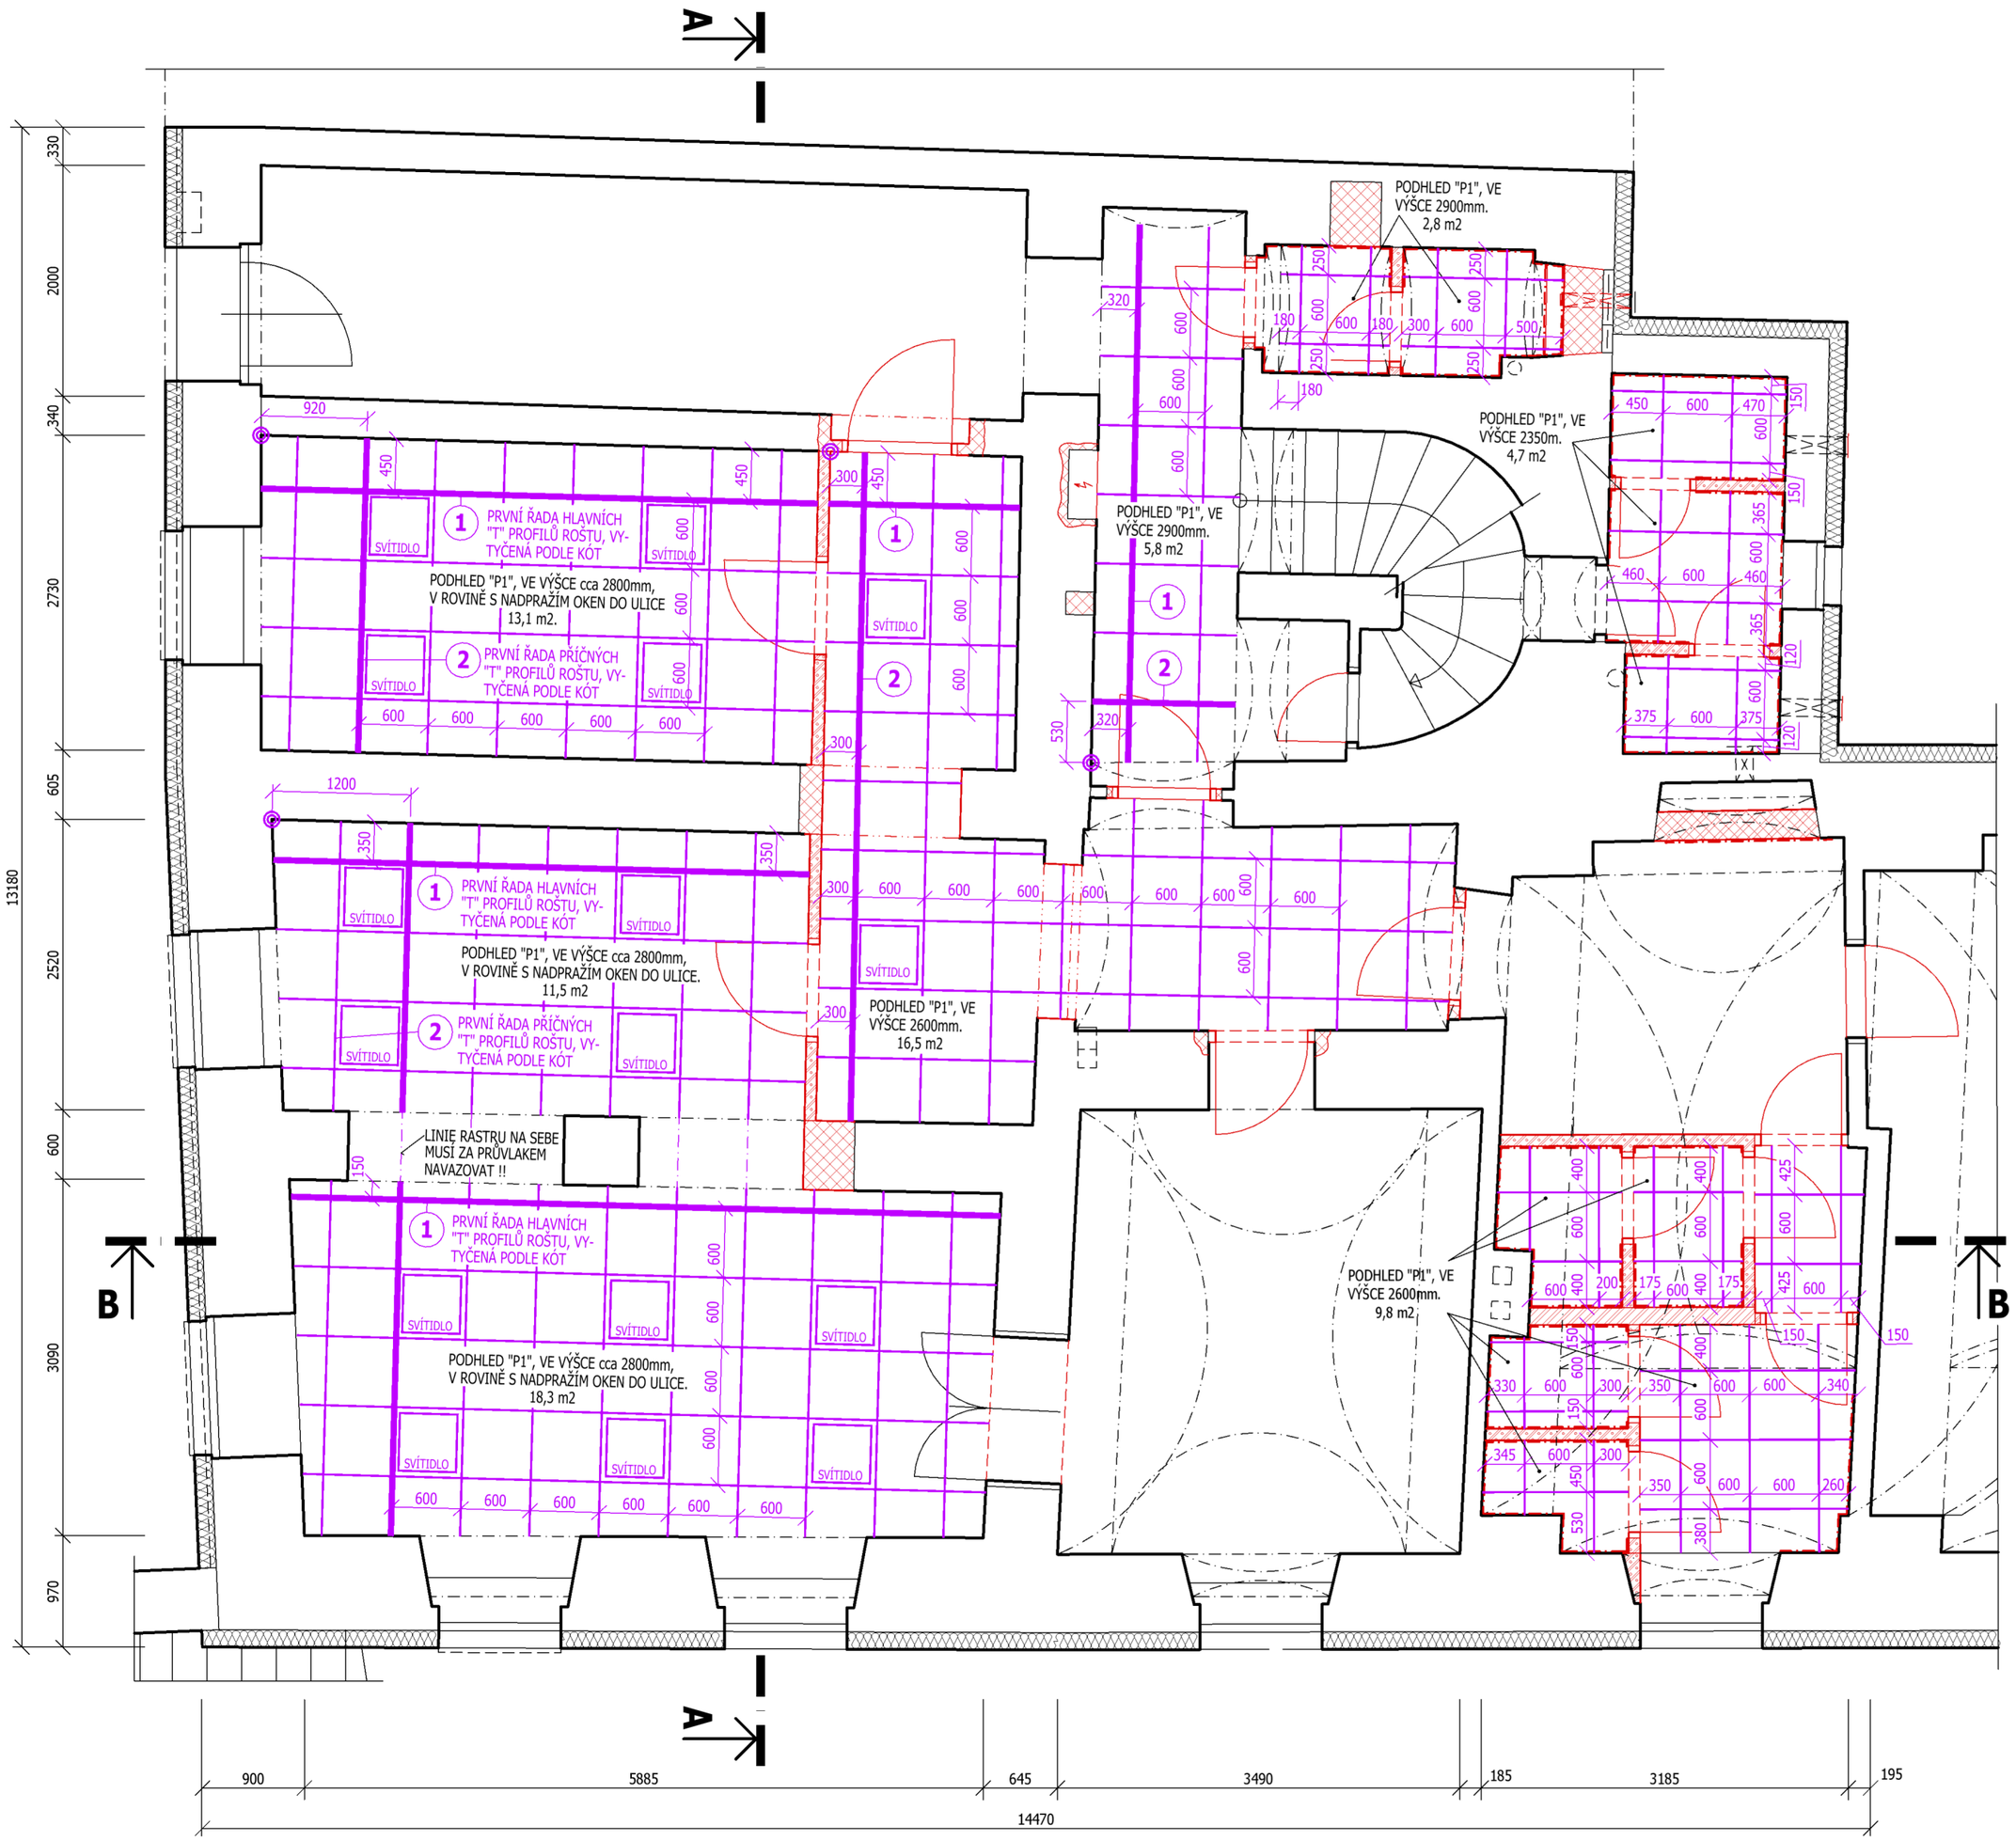

SKLADBA A PROVEDENÍ PODHLEDU "P1"

1. CELKOVÁ NAVRHOVANÁ PLOCHA PODHLEDU "P1" JE 82,5 m2.
2. NAVRŽENÝ JE SYSTÉM KAZETOVÉHO SKLÁDANÉHO PODHLEDU ZE SÁDROKARTONOVÝCH KAZET VELIKOSTI 600x600 mm, S ROVNÝMI HRANAMI, OSAZOVANÝCH DO NOSNÉHO ROŠTU Z OCELOVÝCH PROFILŮ TVARU "T" (15/38) A OBVODOVÝCH PROFILŮ TVARU "L" (19/24). NOSNÝ ROŠT JE KOTVENÝ SYSTÉMOVÝMI ZÁVĚSY DO TRÁMŮ STÍVAJÍCÍHO DŘEVĚNÉHO TRÁMOVÉHO STROPU A DO CIHELNÝCH KLENEB, OBVODOVÉ PROFILY JSOU KOTVENY HMOŽDINKAMU DO STĚN.

   INFORMATIVNÍ SCHÉMA SKLADBY PODHLEDU:

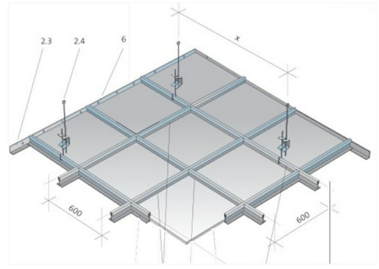

3. MUSÍ BÝT POUŽITÝ UCELENÝ SYSTÉM PROFILŮ ROŠTU, ZÁVĚSŮ, SÁDROKARTONOVÝCH KAZET A VEŠKERÉHO DOPLŇKOVÉHO MATERIÁLU JEDNOHO VÝROBCE A MUSÍ BÝT RESPEKTOVÁNY VEŠKERÉ TECHOLOGICKÉ, MOTÁŽNÍ A BEZPEČNOSTNÍ PŘEDPISY A NÁVODY VÝROBCE SYSTÉMU !!!!!!, S DŮRAZEM NA SPRÁVNÉ KOTVENÍ NOSNÉHO ROŠTU DO STÁVAJÍCÍCH STROPŮ. V PŘÍPADĚ NEJASNOSTÍ JE NUTNÉ KONTAKTOVAT VÝROBCE.
4. PODHLEDOVÉ SÁDROKARTONOVÉ KAZETY JSOU ROZMĚRU 600x600x8mm, S NÁSLEDUJÍCÍMI VLASTNOSTNMI:
   -HRANY TYPU "A" (ROVNÉ SVISLÉ HRANY)
   -PRO POUŽITÍ V PROSTORÁCH S RELATIVNÍ VZDUŠNOU VLHKOSTÍ 90%
   -POVRCH KAZETY- JEMNÉ VPICHY
   -TŘÍDA REAKCE NA OHEŇ A2-s1,d0
   -ODRAZIVOST SVĚTLA 85%
5. SÁDROKARTONOVÉ KAZETY BUDOU Z VÝROBY OPATŘENY KVALITNÍM AKRYLÁTOVÝM MATNÝM NÁTĚREM BÍLÉ BARVY (RAL 9016/ NCS S0300N). POKUD BY SE JEŠTĚ DODATEČNĚ PŘETÍRALY, TAK POUZE VÁLEČKEM, NE STŘÍKÁNÍM, KTERÉ BY ZNEHODNOTILO AKUSTICKÉ VLASTNOSTI KAZETY.
6. NA KAZETY PODHLEDU NEBUDE SHORA KLADENA ŽÁDNÁ MINERÁLNÍ IZOLACE.
7. PŘI KLADENÍ KAZET MUSÍ BÝT ŠIPKY NA RUBU KAZET ORIENTOVÁNY JEDNÍM SMĚREM, ABY NEDOCHÁZELO K OPTICKÝM VADÁM.
8. PROFILY NOSNÉHO ROŠTU BUDOU OCELOVÉ, JEDNOTNÉ VÝŠKY 38mm, TŘÍDY REAKCE NA OHEŇ "A1", TŘÍDY PROSTŘEDÍ "B" Z VÝROBY OPATŘENY BÍLÝM LAKEM.
9. NAVRHOVANÁ SVÍTIDLA DO PODHLEDŮ 600x600 mm JE NUTNO VYVĚSIT V KAŽDÉM ROHU ZAMOSTATNÝM ZÁVĚSEM, PŘÍPADNĚ HO UMÍSTIT TAK, ABY BYLO ULOŽENO NA HLAVNÍCH "T" PROFILECH NOSNÉHO RASTRU. pŘI ZABUDOVÁNÍ SVÍTIDEL MENŠÍCH ROZMĚRŮ JE NUTNO RESPEKTOVAT LIMITY MAXIMÁLNÍ ÚNOSNOSTI KAZETY, NEBO SVÍTIDLA VYVĚSIT PŘÍMO DO NOSNÉHO STROPU.

±0,000= PODLAHA CHODBY U VSTUPU Z ULICE

Vedoucí projektant	Zodpov. projektant	Vypracoval	
Ing.Pavel VLÁČIL		Ing.Pavel VLÁČIL	FINAL STAVEBNÍ PROJEKCE ING. PAVEL VLÁČIL ČAJKOVSKÉHO 15, 58601 JIHLAVA IČ:12151670, tel:605413778 vlacilpavel@seznam.cz
Investor :	Statutární město Jihlava, Masarykovo nám. 97/1, 58601 Jihlava		
Místo stavby :	část objektu Hluboká 3, 58601 Jihlava		Zak.č. : 05/2023
Akce:	**REKONSTRUKCE BYTU 2+1 NA KANCELÁŘE HLUBOKÁ 3, JIHLAVA**		Datum : 01/2024 Stupeň : DPS Formát : 4 A4 Měřítko : 1:50 Výtisk:
Obsah :	NOVÝ STAV - PŮDORYS RASTRU SKLÁDANÝCH PODHLEDŮ		Č.výkr. : **112**