



A

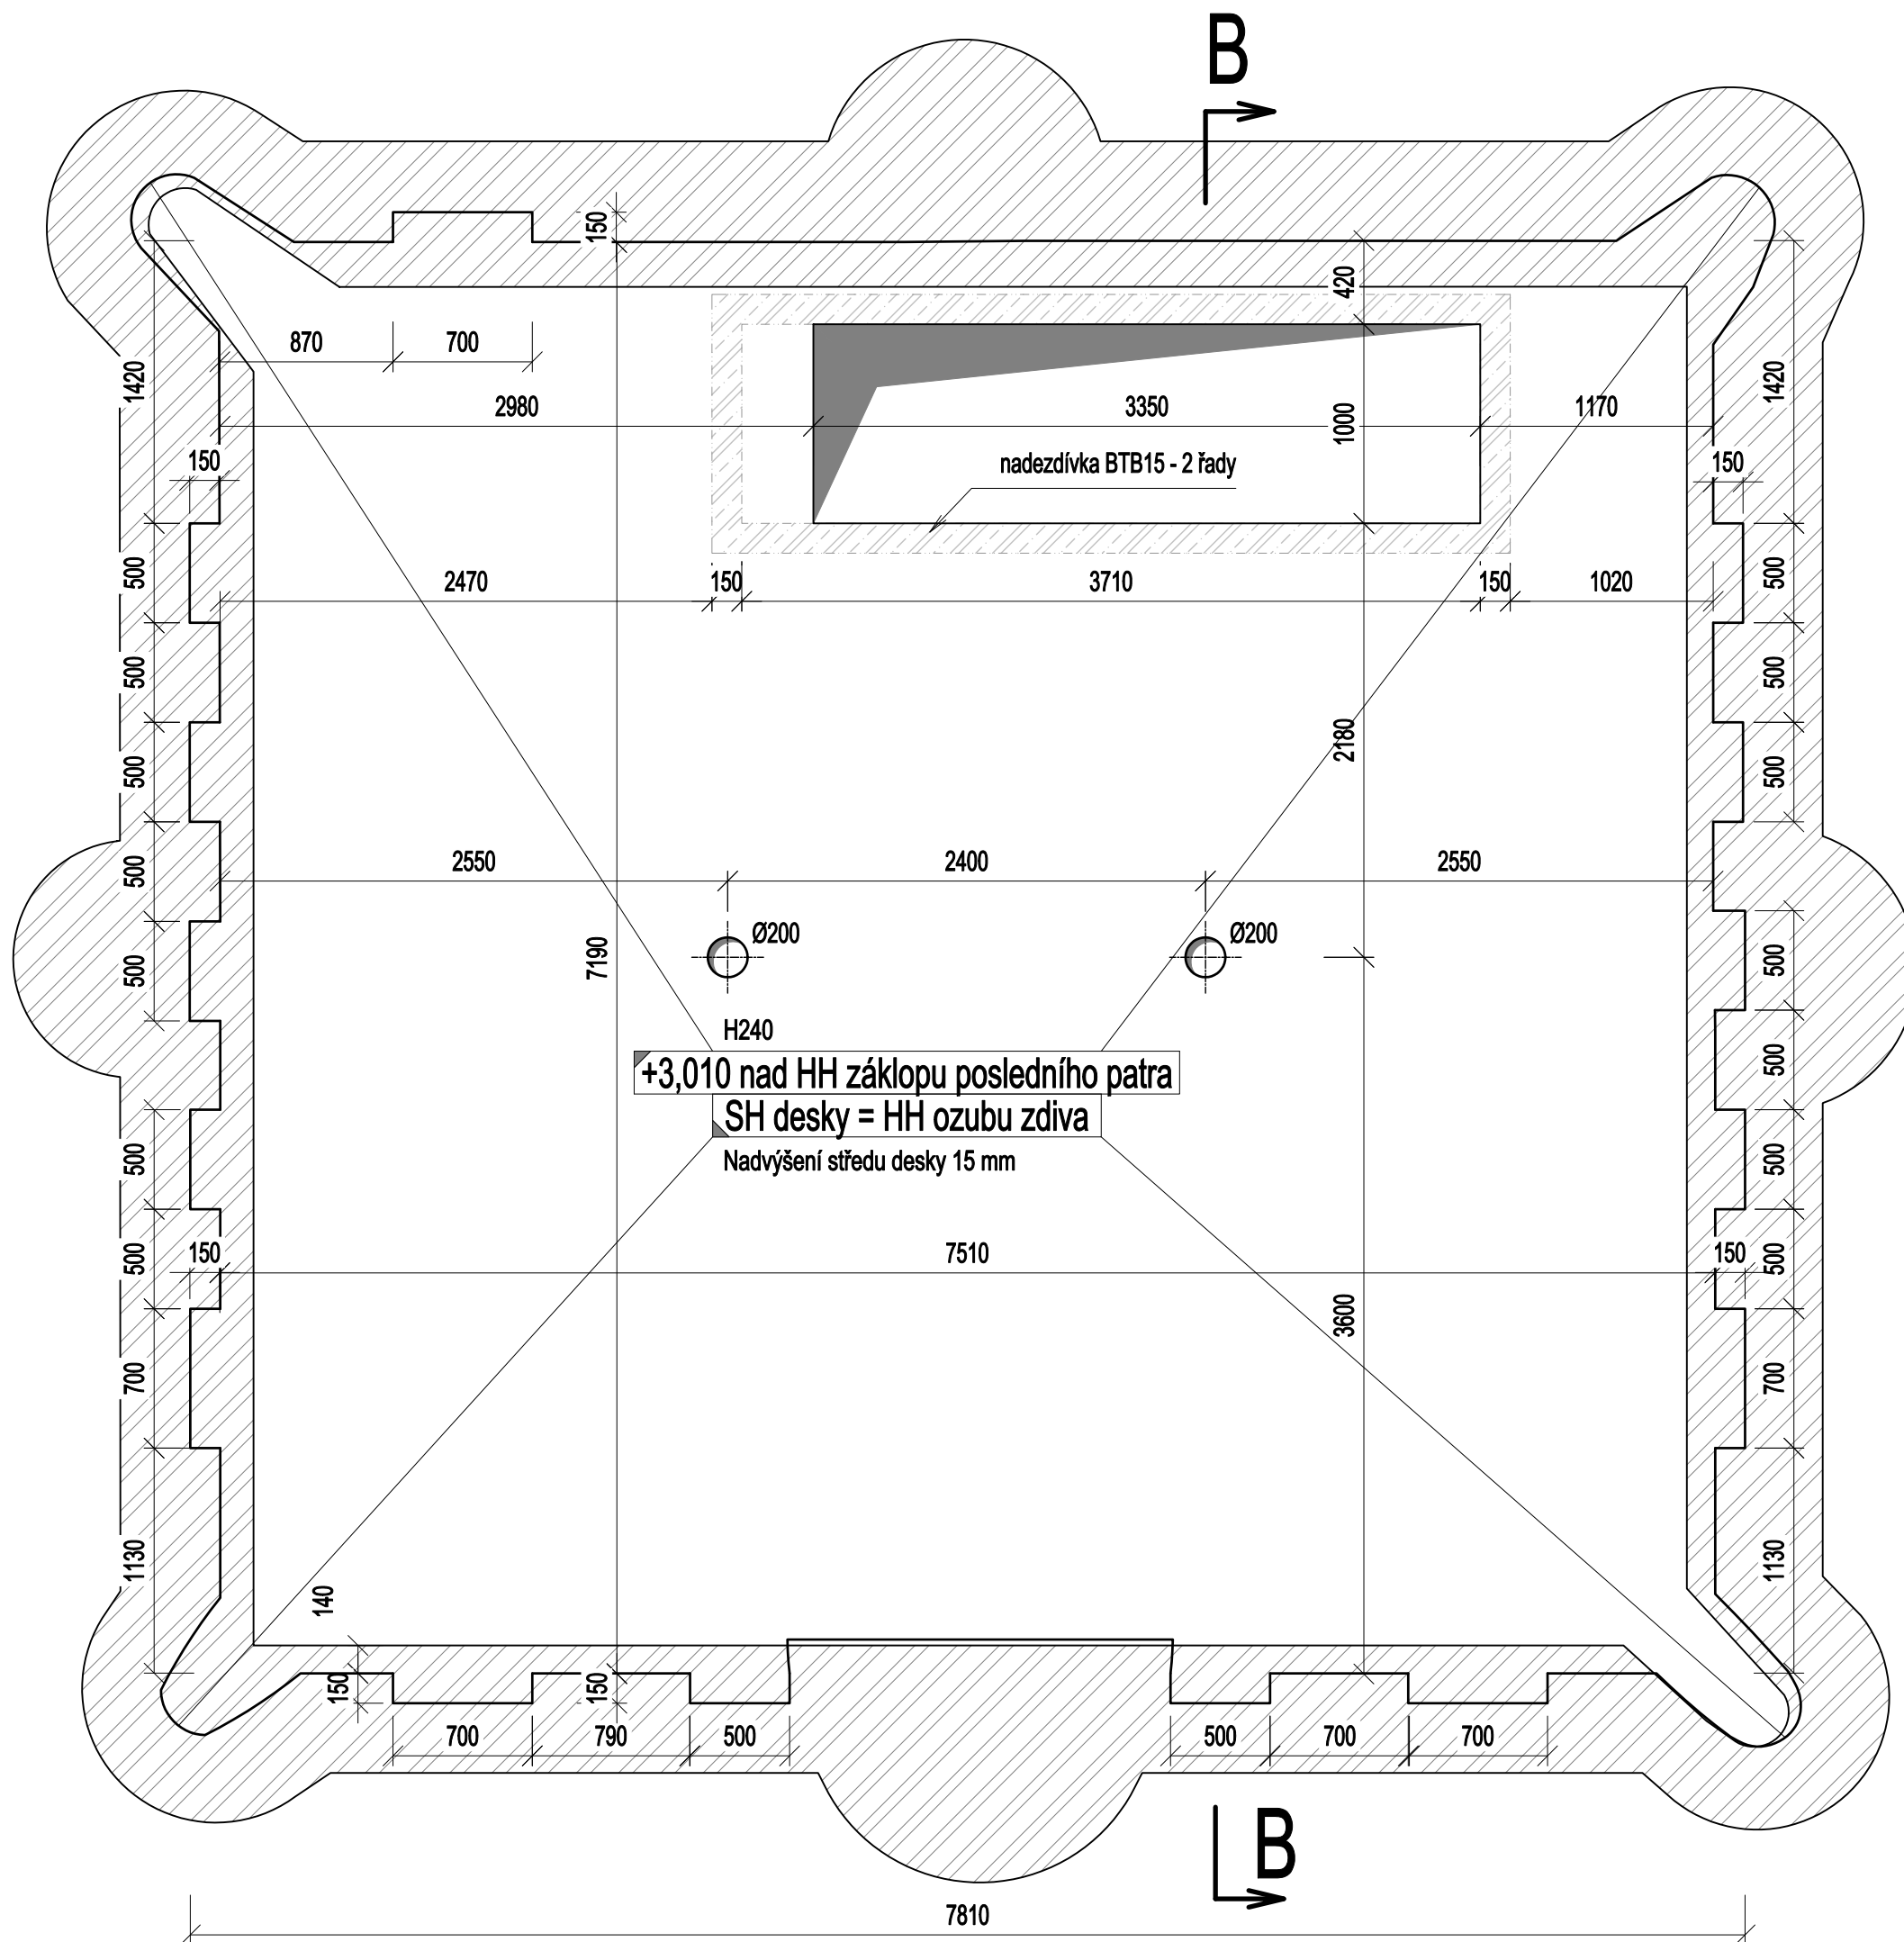


ŘEZ A-A

po obvodu 10 mm EPS/Mirelon

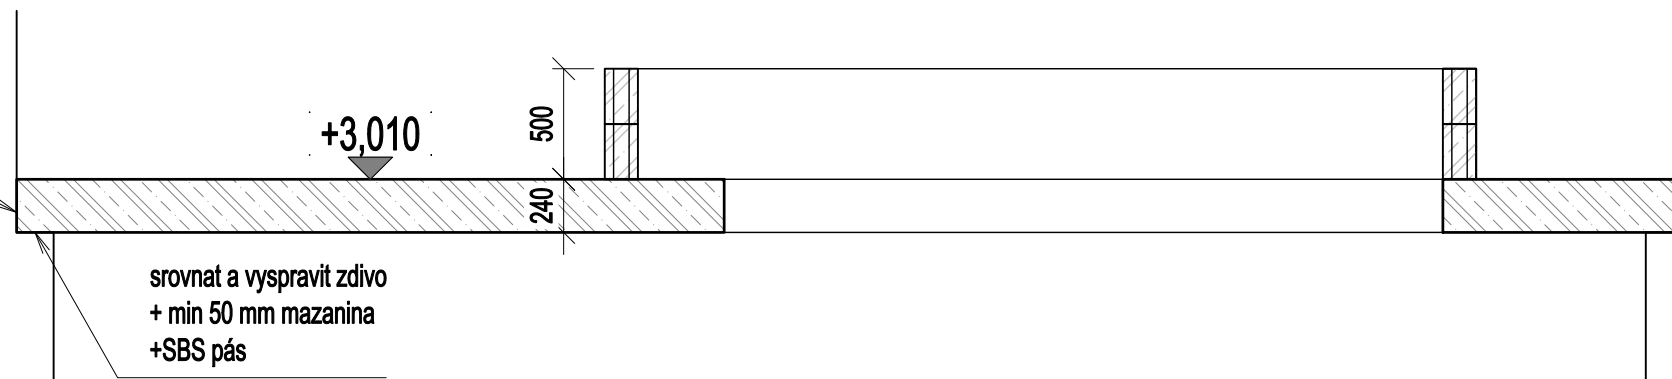

ŘEZ B-B

po obvodu 10 mm EPS/Mirelon

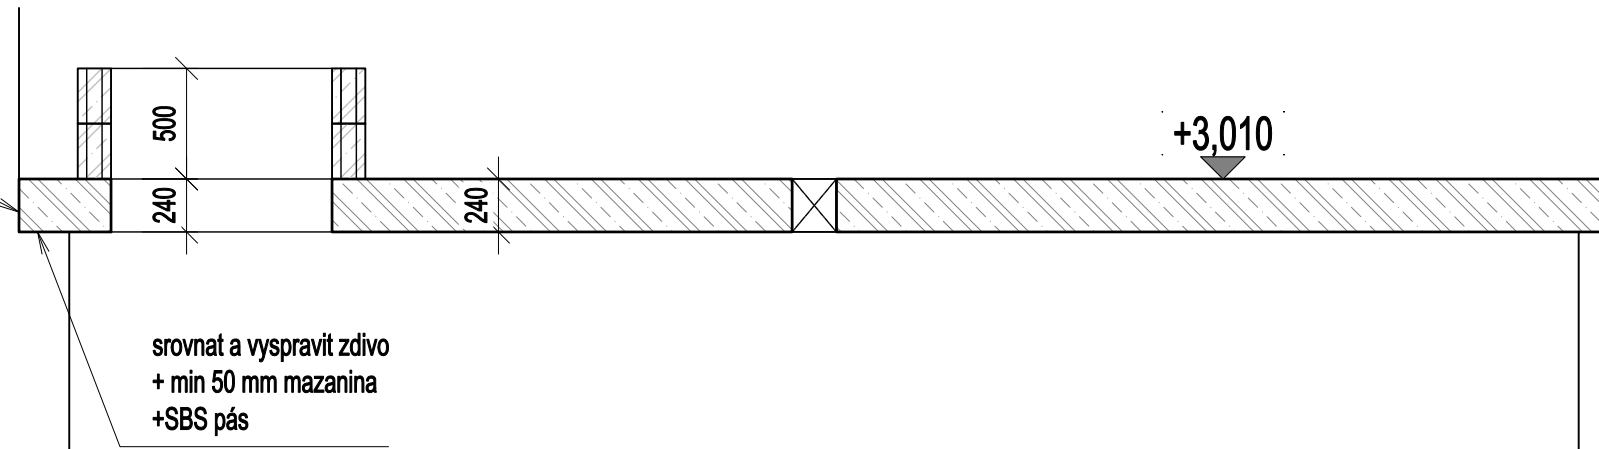

Zatížení:

- Užité 5,0 kN/m² - maximální obsaznost vyhlídky 60 osob
- Stálé 1,5 kN/m²
- Sníh kategorie III

Poznámky:

- Před prováděním bude očištěno a vyspraveno zdivo ozubu mezi Stěnou věže a Atikou a budou provedeny kapsy pro uložení desky. Kaps budou provedeny cca o 2-+5 cm vyšší, než je tl. desky
- Na ozub Stěna-Atika bude provedena srovnávací cementová mazaina min 50 mm
- Na cementovou mazaninu bude uložen SBS pás
- Do svislé spáry mezi betonovou deskou a atikou bude před betonáží vloženo 10 mm ESP/Mirelon jako dilatace
- Vrchní hrany kapes zazdíť až po odbednění konstrukce

Materiály:

BETON



- C30/37-XC1 krytí 25 mm

OCEL

B500B

Legenda:

- Stávající zdivo pod deskou
- Železobeton v řezu
- Železobetonové konstrukce nad rovinou řezu - zábradlí
- Dolní obrys vodorovné konstrukce
- Horní obrys vodorovné konstrukce
- Prostup

00	15.1.2024	První vydání	JV
STUPEŇ DOKUMENTACE PRO PROVÁDĚNÍ STAVBY			
NÁZEV AKCE Brána Matky Boží, ul. Matky Boží, Jihlava - Stavební úpravy interiéru			
ČÁST DOKUMENTACE D.1.2 STAVEBNĚ KONSTRUKČNÍ ŘEŠENÍ			
STAVEBNÍK  Statutární město Jihlava Masarykovo náměstí 97/1 586 01 Jihlava 1		HIP Ing. Pavel Veverka - FAPAL s.r.o. PROJEKTANT  FAPAL s.r.o. Stará Mostecká 250/2 412 01 Litoměřice IČ 08083927	
LOKALITA Věžní 4785/1, p.č. 2443, 2442/1 K.ú. Jihlava	ČÍSLO ZAKÁZKY 047-2022	VYPRACOVAL Ing. Jan Vopička	
DATUM 1/2024	MĚŘITKO 1:50	ZODPOVĚDNÝ PROJEKTANT Ing. Jan Vopička (ČKAIT 0014055)	
NÁZEV VÝKRESU Výkres tvaru střešky nad posledním podlažím Revize 00		ČÍSLO PŘÍLOHY D.1.2.c	ČÍSLO VÝKRESU 102-24-TVA901
		PARÉ	