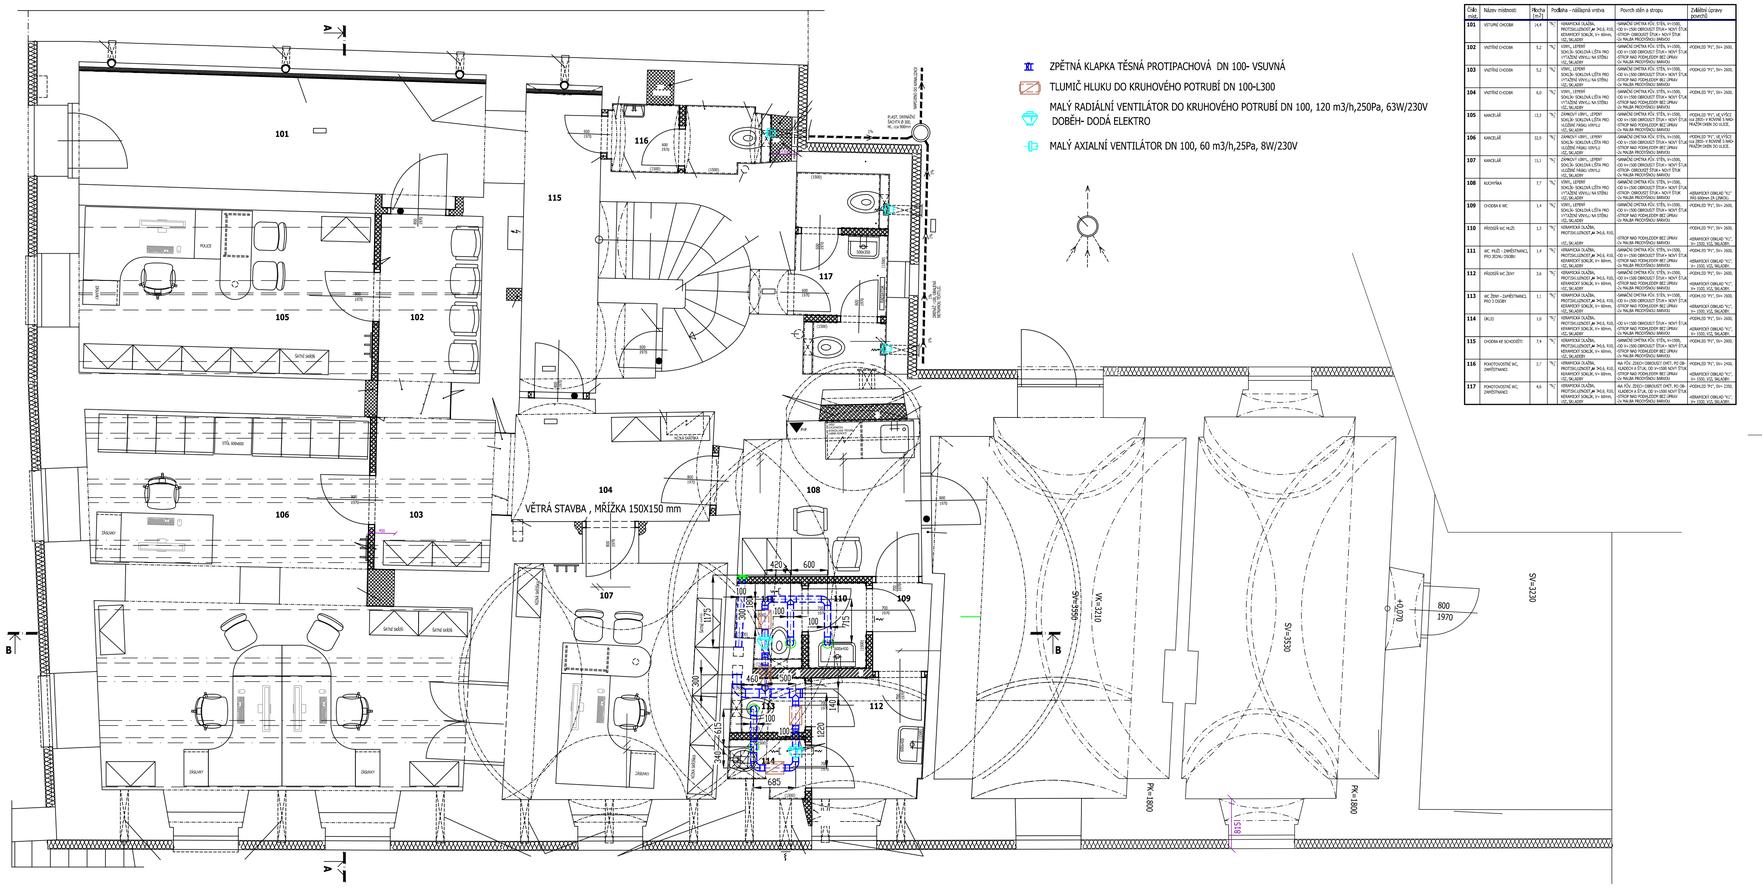

LEGENDA MÍSTNOSTÍ

Číslo místn.	Název místnosti	Plocha [m2]	Podlaha - nášlapná vrstva	Povrch stěn a stropu	Zvláštní úpravy povrchů
101	KOTLOVÉ CHODBA	14,4	VEMAFOXA ŠLAŽBA, PROTISKLUZNOST µR 34,6, R10, KERAMICKÝ SOKLÍK, V= 80mm, VČ. SILIKONU	OMÍTKOVÉ OMÍTKA PÓR. STĚN, V=150, OD +/- 150 OBROUSIT ŠTUK+ NOVÝ ŠTUK, OTHOR MAS PODKLEDNÝ BÍLÝ OPRAVU S+ MALBA PROTIPLÍSŇOVÁ BARVOU	
102	VNITŘNÍ CHODBA	9,2	VDRY,, LEPENÝ SOKLÍK- SOKLOVÁ LIŠTA PRO VYTAŽENÉ VINYLU NA STĚNU VČ. SILIKONU	OMÍTKOVÉ OMÍTKA PÓR. STĚN, V=150, OD +/- 150 OBROUSIT ŠTUK+ NOVÝ ŠTUK, OTHOR MAS PODKLEDNÝ BÍLÝ OPRAVU S+ MALBA PROTIPLÍSŇOVÁ BARVOU	PODKLED "PY", SI+ 2600,
103	VNITŘNÍ CHODBA	9,2	VDRY,, LEPENÝ SOKLÍK- SOKLOVÁ LIŠTA PRO VYTAŽENÉ VINYLU NA STĚNU VČ. SILIKONU	OMÍTKOVÉ OMÍTKA PÓR. STĚN, V=150, OD +/- 150 OBROUSIT ŠTUK+ NOVÝ ŠTUK, OTHOR MAS PODKLEDNÝ BÍLÝ OPRAVU S+ MALBA PROTIPLÍSŇOVÁ BARVOU	PODKLED "PY", SI+ 2600,
104	VNITŘNÍ CHODBA	6,0	VDRY,, LEPENÝ SOKLÍK- SOKLOVÁ LIŠTA PRO VYTAŽENÉ VINYLU NA STĚNU VČ. SILIKONU	OMÍTKOVÉ OMÍTKA PÓR. STĚN, V=150, OD +/- 150 OBROUSIT ŠTUK+ NOVÝ ŠTUK, OTHOR MAS PODKLEDNÝ BÍLÝ OPRAVU S+ MALBA PROTIPLÍSŇOVÁ BARVOU	PODKLED "PY", SI+ 2600,
105	KANCELÁŘ	13,3	ZÁMKOVÝ VDRY,, LEPENÝ SOKLÍK- SOKLOVÁ LIŠTA PRO VLOŽENÉ PASKU VINYLU VČ. SILIKONU	OMÍTKOVÉ OMÍTKA PÓR. STĚN, V=150, OD +/- 150 OBROUSIT ŠTUK+ NOVÝ ŠTUK, OTHOR MAS PODKLEDNÝ BÍLÝ OPRAVU S+ MALBA PROTIPLÍSŇOVÁ BARVOU	PODKLED "PY", VČ.VÝŠEK 250 + KOVOVÉ S MOŽ. PRAŽCÍM OKEN DO ULICE.
106	KANCELÁŘ	32,9	ZÁMKOVÝ VDRY,, LEPENÝ SOKLÍK- SOKLOVÁ LIŠTA PRO VLOŽENÉ PASKU VINYLU VČ. SILIKONU	OMÍTKOVÉ OMÍTKA PÓR. STĚN, V=150, OD +/- 150 OBROUSIT ŠTUK+ NOVÝ ŠTUK, OTHOR MAS PODKLEDNÝ BÍLÝ OPRAVU S+ MALBA PROTIPLÍSŇOVÁ BARVOU	PODKLED "PY", VČ.VÝŠEK 250 + KOVOVÉ S MOŽ. PRAŽCÍM OKEN DO ULICE.
107	KANCELÁŘ	11,1	ZÁMKOVÝ VDRY,, LEPENÝ SOKLÍK- SOKLOVÁ LIŠTA PRO VLOŽENÉ PASKU VINYLU VČ. SILIKONU	OMÍTKOVÉ OMÍTKA PÓR. STĚN, V=150, OD +/- 150 OBROUSIT ŠTUK+ NOVÝ ŠTUK, OTHOR MAS PODKLEDNÝ BÍLÝ OPRAVU S+ MALBA PROTIPLÍSŇOVÁ BARVOU	
108	KUCHYŇKA	7,7	VDRY,, LEPENÝ SOKLÍK- SOKLOVÁ LIŠTA PRO VYTAŽENÉ VINYLU NA STĚNU VČ. SILIKONU	OMÍTKOVÉ OMÍTKA PÓR. STĚN, V=150, OD +/- 150 OBROUSIT ŠTUK+ NOVÝ ŠTUK, OTHOR MAS PODKLEDNÝ BÍLÝ OPRAVU S+ MALBA PROTIPLÍSŇOVÁ BARVOU	KERAMICKÝ OBKLAD "KV" 250 600mm DI 2/MOŽ.
109	CHODBA K WC	1,6	VDRY,, LEPENÝ SOKLÍK- SOKLOVÁ LIŠTA PRO VYTAŽENÉ VINYLU NA STĚNU VČ. SILIKONU	OMÍTKOVÉ OMÍTKA PÓR. STĚN, V=150, OD +/- 150 OBROUSIT ŠTUK+ NOVÝ ŠTUK, OTHOR MAS PODKLEDNÝ BÍLÝ OPRAVU S+ MALBA PROTIPLÍSŇOVÁ BARVOU	PODKLED "PY", SI+ 2600,
110	PŘEDSÍŇ WC MUŽI	1,3	VEMAFOXA ŠLAŽBA, PROTISKLUZNOST µR 34,6, R10, VČ. SILIKONU	OTHOR MAS PODKLEDNÝ BÍLÝ OPRAVU S+ MALBA PROTIPLÍSŇOVÁ BARVOU	PODKLED "PY", SI+ 2600, KERAMICKÝ OBKLAD "KV", SI+ 1500, VČ. SILIKONU
111	WC MUŽI - ZAMĚSTNANCI, PRO ZDRAV.OSOBU	1,4	VEMAFOXA ŠLAŽBA, PROTISKLUZNOST µR 34,6, R10, KERAMICKÝ SOKLÍK, V= 80mm, VČ. SILIKONU	OMÍTKOVÉ OMÍTKA PÓR. STĚN, V=150, OD +/- 150 OBROUSIT ŠTUK+ NOVÝ ŠTUK, OTHOR MAS PODKLEDNÝ BÍLÝ OPRAVU S+ MALBA PROTIPLÍSŇOVÁ BARVOU	PODKLED "PY", SI+ 2600, KERAMICKÝ OBKLAD "KV", SI+ 1500, VČ. SILIKONU
112	PŘEDSÍŇ WC ŽENY	3,6	VEMAFOXA ŠLAŽBA, PROTISKLUZNOST µR 34,6, R10, KERAMICKÝ SOKLÍK, V= 80mm, VČ. SILIKONU	OMÍTKOVÉ OMÍTKA PÓR. STĚN, V=150, OD +/- 150 OBROUSIT ŠTUK+ NOVÝ ŠTUK, OTHOR MAS PODKLEDNÝ BÍLÝ OPRAVU S+ MALBA PROTIPLÍSŇOVÁ BARVOU	PODKLED "PY", SI+ 2600, KERAMICKÝ OBKLAD "KV", SI+ 1500, VČ. SILIKONU
113	WC ŽENY - ZAMĚSTNANCI, PRO 3 OSOBY	1,1	VEMAFOXA ŠLAŽBA, PROTISKLUZNOST µR 34,6, R10, KERAMICKÝ SOKLÍK, V= 80mm, VČ. SILIKONU	OMÍTKOVÉ OMÍTKA PÓR. STĚN, V=150, OD +/- 150 OBROUSIT ŠTUK+ NOVÝ ŠTUK, OTHOR MAS PODKLEDNÝ BÍLÝ OPRAVU S+ MALBA PROTIPLÍSŇOVÁ BARVOU	PODKLED "PY", SI+ 2600, KERAMICKÝ OBKLAD "KV", SI+ 1500, VČ. SILIKONU
114	ÚKLID	1,0	VEMAFOXA ŠLAŽBA, PROTISKLUZNOST µR 34,6, R10, KERAMICKÝ SOKLÍK, V= 80mm, VČ. SILIKONU	OD +/- 150 OBROUSIT ŠTUK+ NOVÝ ŠTUK, OTHOR MAS PODKLEDNÝ BÍLÝ OPRAVU S+ MALBA PROTIPLÍSŇOVÁ BARVOU	PODKLED "PY", SI+ 2600, KERAMICKÝ OBKLAD "KV", SI+ 1500, VČ. SILIKONU
115	CHODBA MF SCHODIŠTĚ	7,4	VEMAFOXA ŠLAŽBA, PROTISKLUZNOST µR 34,6, R10, KERAMICKÝ SOKLÍK, V= 80mm, VČ. SILIKONU	OMÍTKOVÉ OMÍTKA PÓR. STĚN, V=150, OD +/- 150 OBROUSIT ŠTUK+ NOVÝ ŠTUK, OTHOR MAS PODKLEDNÝ BÍLÝ OPRAVU S+ MALBA PROTIPLÍSŇOVÁ BARVOU	PODKLED "PY", SI+ 2600,
116	POHOTOVOSTNÍ WC, ZAMĚSTNANCI	2,7	VEMAFOXA ŠLAŽBA, PROTISKLUZNOST µR 34,6, R10, KERAMICKÝ SOKLÍK, V= 80mm, VČ. SILIKONU	AK KÓ- ZELCI+ OBROUSIT OMÍT. PÓ CBK KLADEN A ŠTUK, OD +/-1500 NOVÝ ŠTUK, OTHOR MAS PODKLEDNÝ BÍLÝ OPRAVU S+ MALBA PROTIPLÍSŇOVÁ BARVOU	PODKLED "PY", SI+ 2600, KERAMICKÝ OBKLAD "KV", SI+ 1500, VČ. SILIKONU
117	POHOTOVOSTNÍ WC, ZAMĚSTNANCI	4,6	VEMAFOXA ŠLAŽBA, PROTISKLUZNOST µR 34,6, R10, KERAMICKÝ SOKLÍK, V= 80mm, VČ. SILIKONU	AK KÓ- ZELCI+ OBROUSIT OMÍT. PÓ CBK KLADEN A ŠTUK, OD +/-1500 NOVÝ ŠTUK, OTHOR MAS PODKLEDNÝ BÍLÝ OPRAVU S+ MALBA PROTIPLÍSŇOVÁ BARVOU	PODKLED "PY", SI+ 2500, KERAMICKÝ OBKLAD "KV", SI+ 1500, VČ. SILIKONU

ŘEZ B-B

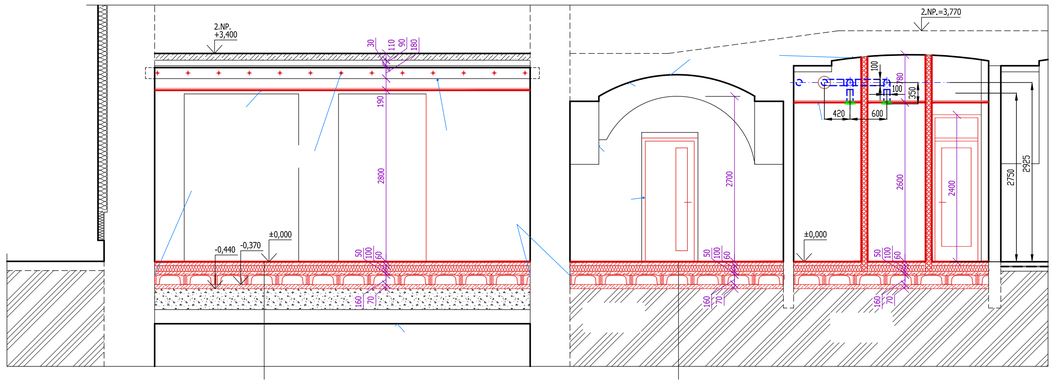

D.1.6 VĚTRÁNÍ

Ved. projektant	Zod. projektant	Vypracoval	Kreslil	Kontroloval
ING. JÁNSKÝ	JANSKY		JANSKY	ING. JÁNSKÝ
Investor:	Statutární město Jihlava, Masarykovo nám 97/1, 586 01 Jihlava			

PROFat JIHLAVA spol. s r.o.
Jana Masaryka 16
586 01 JIHLAVA
tel./fax. : 567 309 241
telefon : 567 303 306
e-mail : profat@profat.ji.cz

Formát :	4,5 x A4
Datum :	12.2023
Stupeň :	P
Zakázkové číslo :	65-23-P
Měřítko :	1:50
Číslo výkresu :	D.1.6-10

Akce :
REKONSTRUKCE BYTU 2+1 NA KANCELÁŘE
HLUBOKÁ 3, JIHLAVA

Název výkresu :
PŮDORYS 1.NP, ŘEZ B-B