



Rozvaděč R1.1–1.část

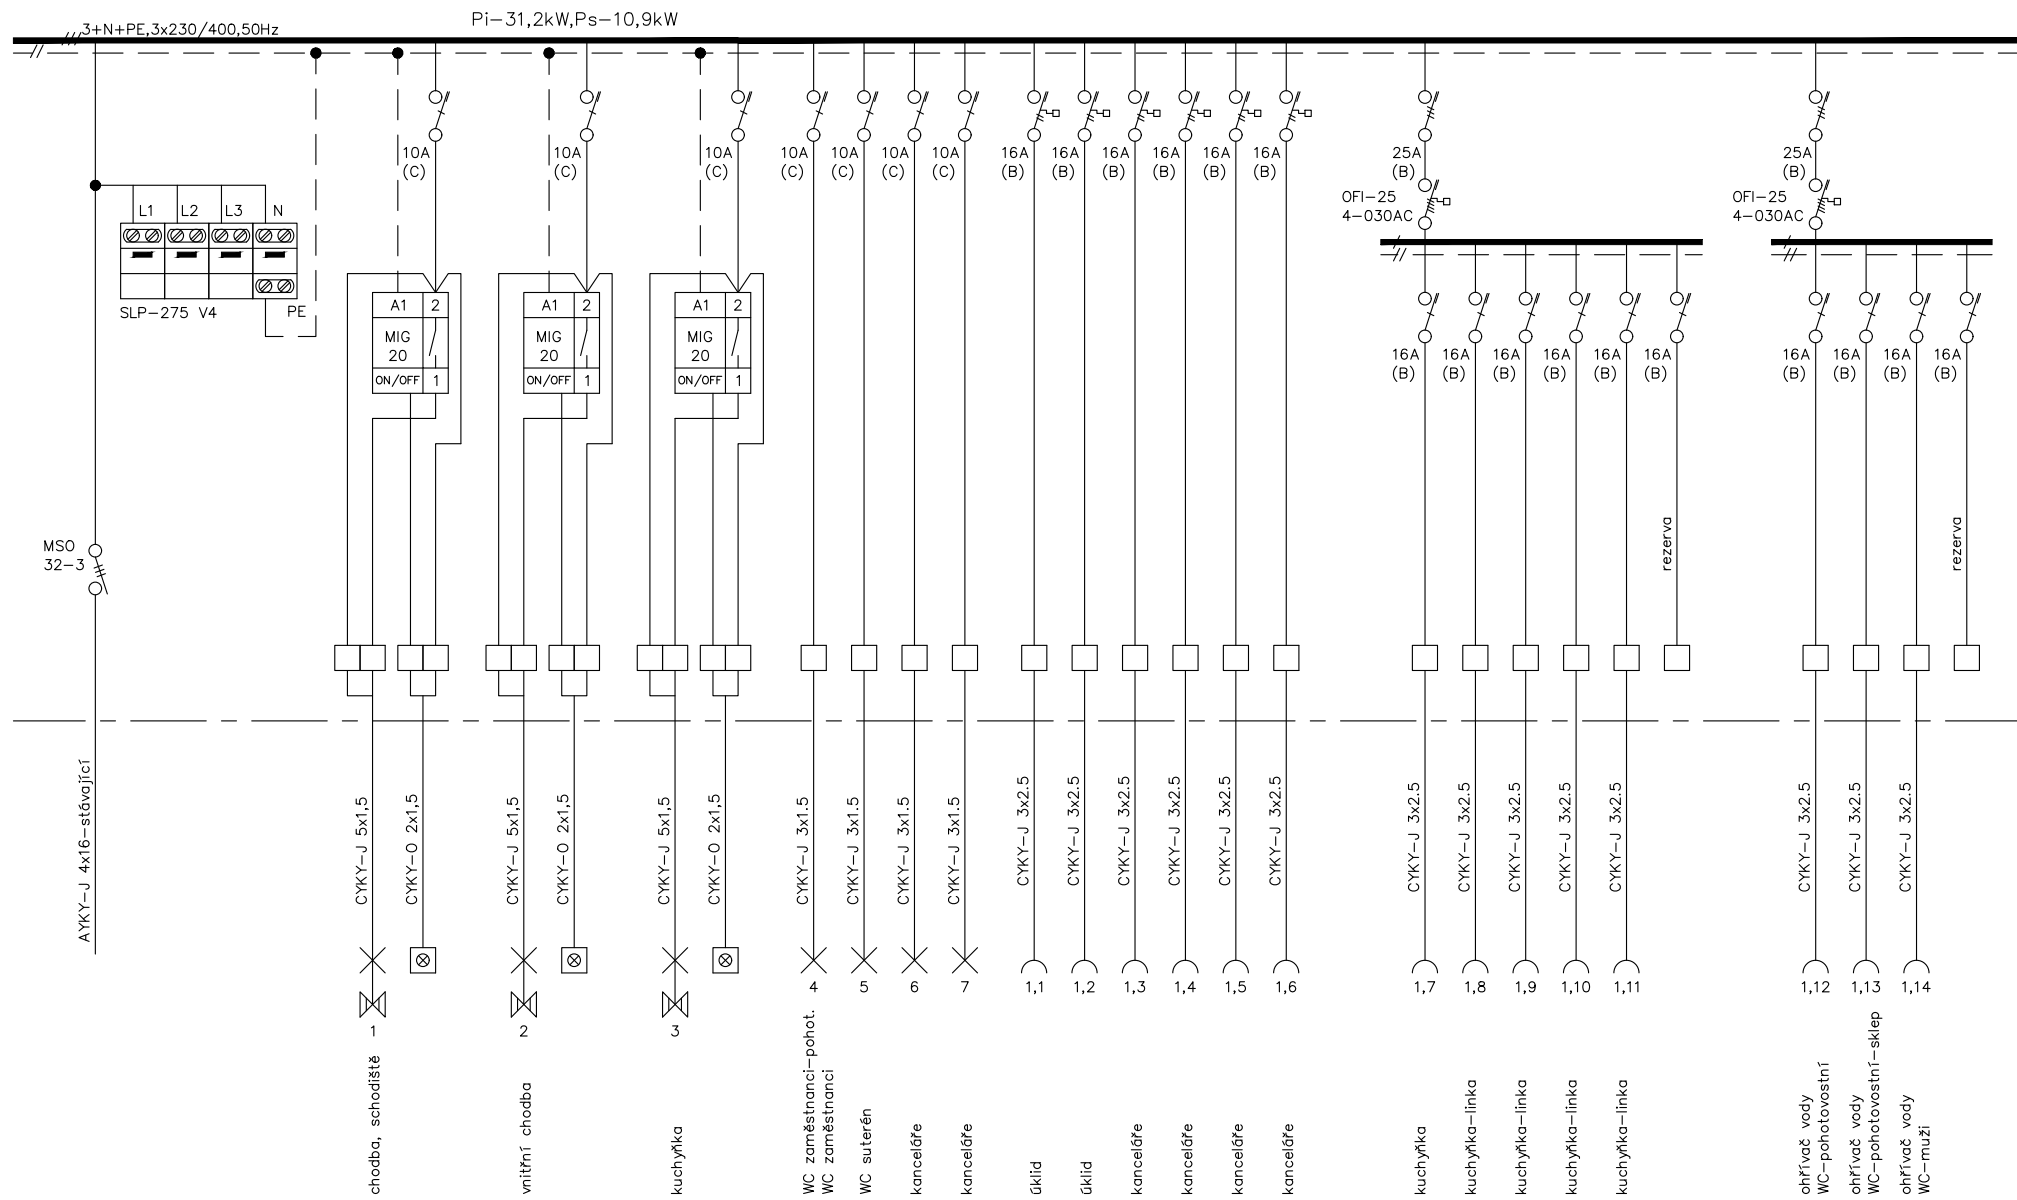

Bohumír Holec IČO 44057199 tel: +420777826892	Číslo zakázky:	Datum:	Vypracoval:	Měřitko:	Název zakázky:	Název výkresu:	Číslo výkresu:
	03-12-23	12/2023	B.Holec	-	REKONSTRUKCE BYTU 2+1 NA KANCELÁŘE HLUBOKÁ 3, JIHLAVA	Rozvaděč R1.1-1.část	603_1

Rozvaděč R1.1–2.část

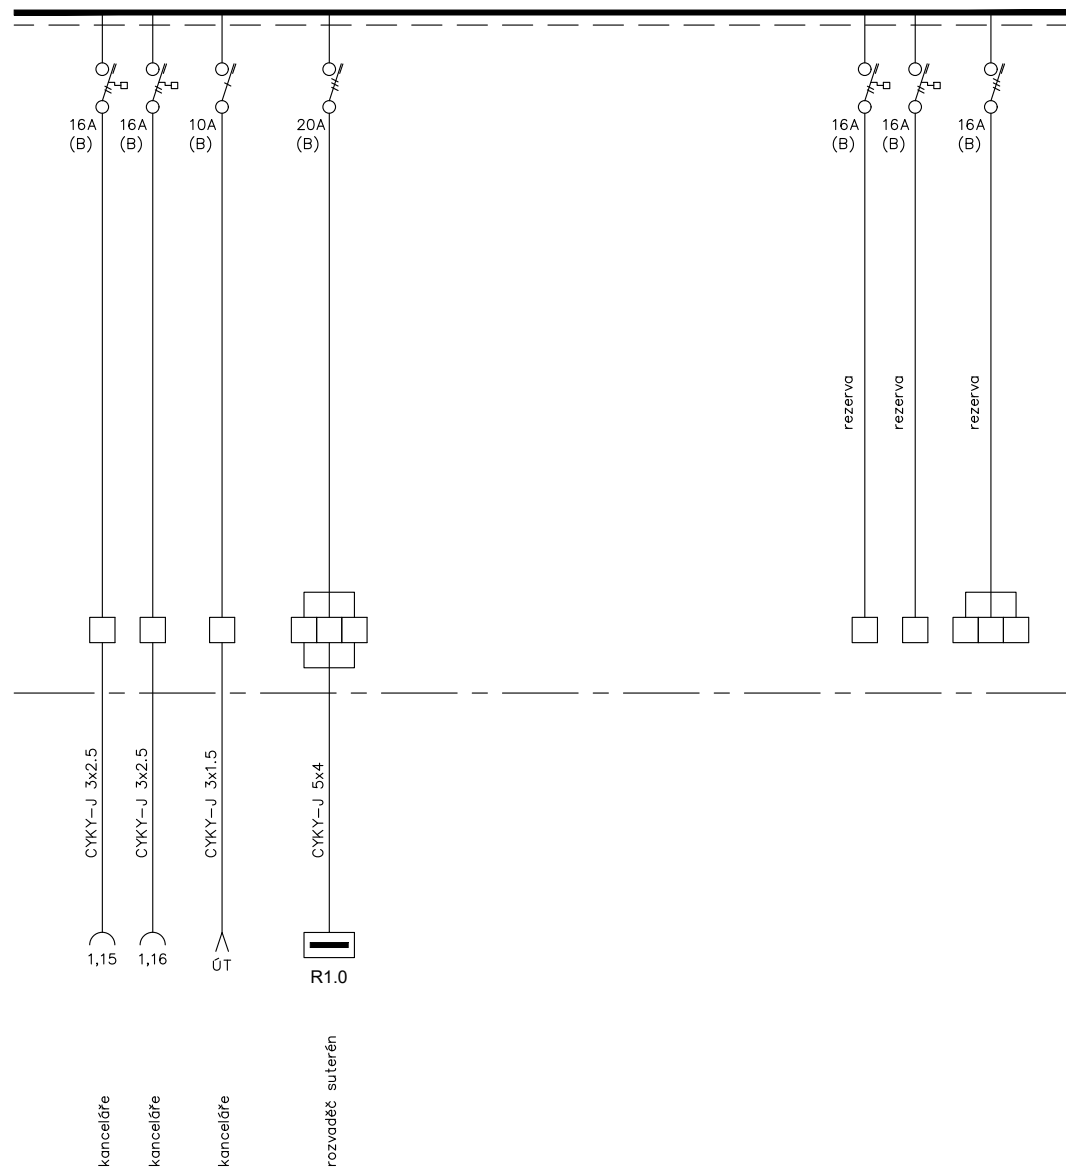

Rozvaděč R1.1

Oceloplechová rozvodnicová skříň zapuštěná
R–Z–4S96DIN
Krytí: IP30/20

Náplň:

- 1 x vyp.-32-3
- 1 x svod_C_LP_275__V4
- 1 x jis.-10B-1
- 7 x jis.-10C-1
- 10xjis.-16B-1
- 1 x jis.-16B-3
- 1 x jis.-20B-3
- 2 x jis.-25B-3
- 10xjis.+chr.-16B-N1-030AC
- 2 x chr.-25-4-030AC
- 3 x imp.rel.-20-10
- 43xRS6

Bohumír Holec IČO 44057199 tel: +420777826892	Číslo zakázky: 03–12–23	Datum: 12/2023	Vypracoval: B.Holec	Měřtko: –	Název zakázky: REKONSTRUKCE BYTU 2+1 NA KANCELÁŘE HLUBOKÁ 3, JIHLAVA	Název výkresu: Rozvaděč R1.1–2.část	Číslo výkresu: 603_2
---	----------------------------	-------------------	------------------------	--------------	--	--	-------------------------