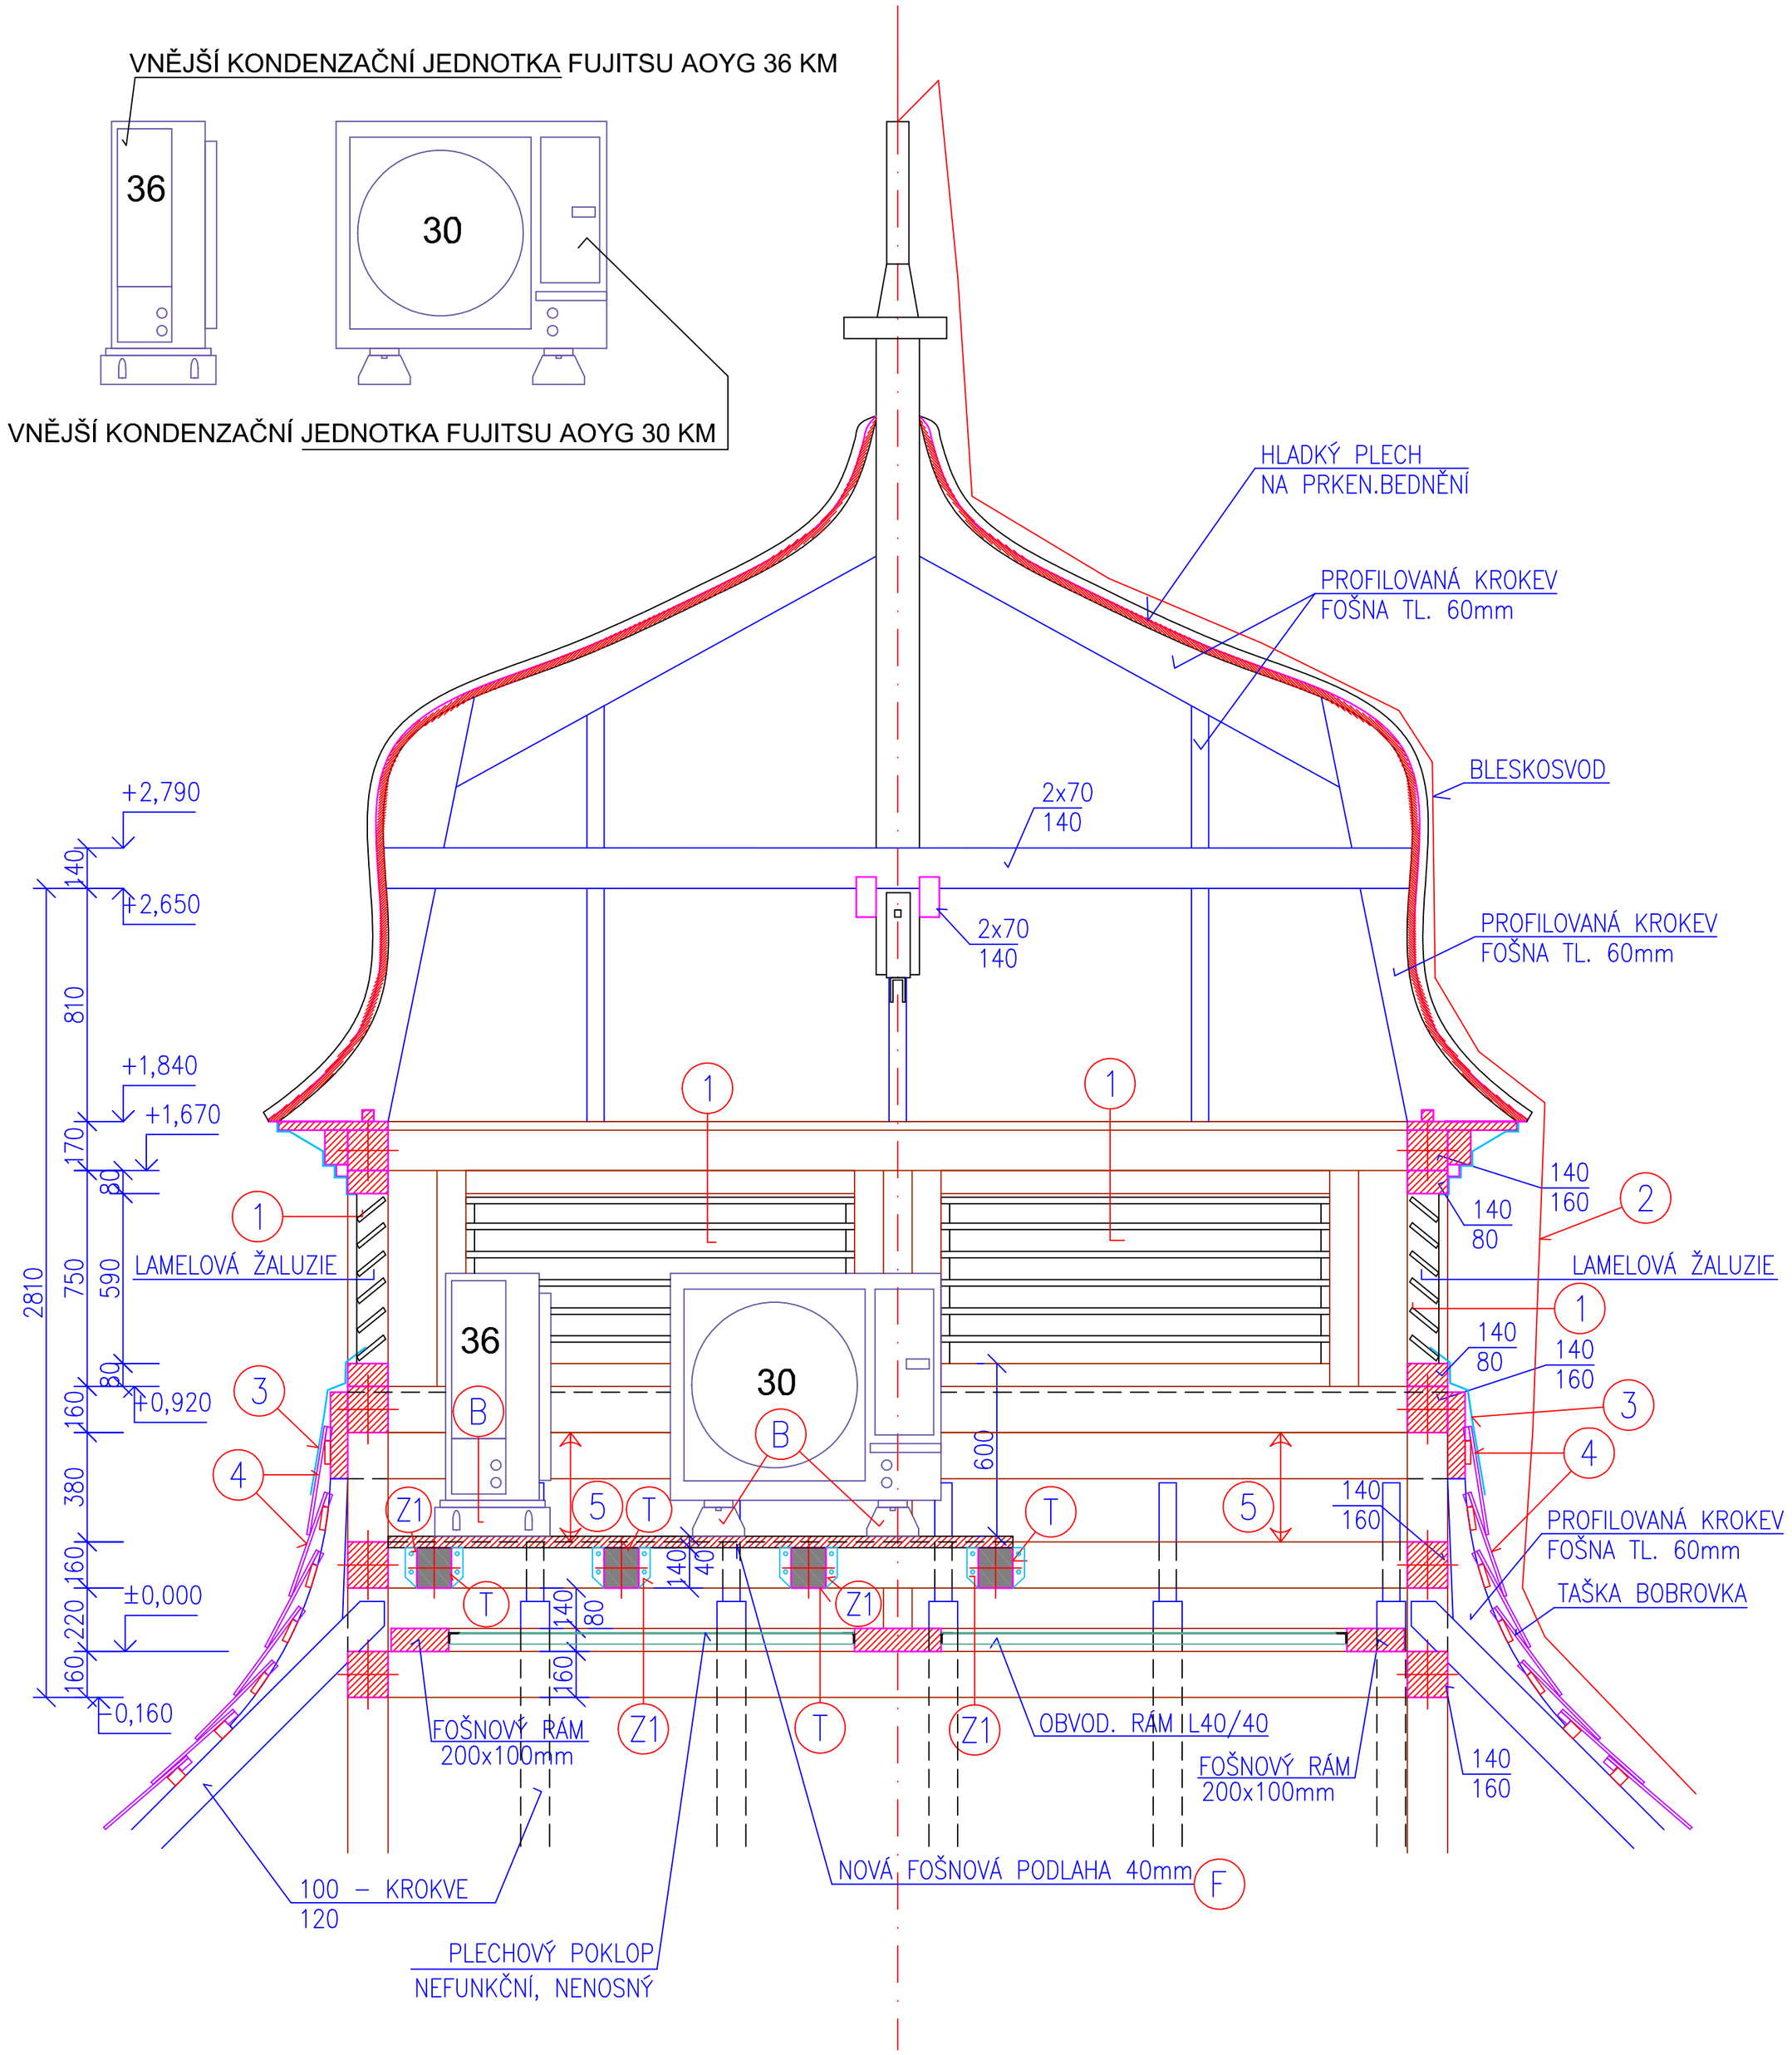

ÚPRAVY PŘED SNESEMÍM VĚŽE :

(ČÍSLOVÁNÍ PRACÍ ODPVÍDÁ PROJEKTANTEM PŘEDPOKLÁDANÉ ČASOVÉ POSLOUPNOSTI PRACÍ)

1 – VYSAZENÍ VŠECH 8 LAMELOVÝCH ŽALUZIÍ VĚŽE, OBVODOVÝ RÁM DŘEV. HRANOLY 140/80. V RÁMCI VYSAZENÍ ŽALUZIÍ BUDE ODSTRANĚNO OPLECHOVÁNÍ KOTVENÉ DO RÁMU ŽALUZIÍ. JEDNÁ SE O OPLECHOVÁNÍ PILÍŘŮ MEZI ŽALUZIEMI A TO VČETNĚ OPLECHOVÁNÍ NÁROŽÍ. (PŘÍPADNĚ OPLECHOVÁNÍ PARAPETŮ A NADPRAŽÍ – KONKRÉTNÍ PROVEDENÍ OPLECHOVÁNÍ NEŠLO ZJISTIT)

2 – PŘERUŠENÍ STÁV. SVODU BLESKOSVODU MEZI ŘÍMSOU VĚŽE A NÁROŽÍM STŘECHY – NA 2 MÍSTECH

3 – ODSTRANĚNÍ PLECHOVÉHO LEMOVÁNÍ VĚŽE POD ŽALUZIEMI V NÁVAZNOSTI NA KRYTINU. PROVÉST PO CELÉM OBVODĚ VĚŽE. R.Š. 600mm, DÉLKA cca 16 m.

4 – PO CELÉM OBVODĚ ŠETRNĚ ODSTRANIT cca 2–3 ŘADY STÁVAJÍCÍ TAŠEK – KERAMICKÉ BOBROVKY NA LAŤOVÁNÍ, TAŠKY ULOŽIT PRO ZPĚTNÉ POUŽITÍ

5 – V ROZMEZÍ VYZNAČENÉM ŠIPKAMI PROVÉST VODOROVNÉ ROZPOJENÍ ČI PŘEŘÍZNUTÍ STÁVAJÍCÍ TRÁMOVÉ KONSTRUKCE VĚŽE. KONKRÉTNÍ PROVEDENÍ ROZPOJENÍ URČÍ TESAŘ NA ZÁKLADĚ ZKUŠENOSTÍ. DLE POTŘEBY BUDOU ODSTRANĚNY ČI PŘERUŠENY KONCOVÉ OBLÉ SEGMENTY KROKVÍ.

Z1 TRÁMOVÁ BOTKA – VIZTE VÝKRES ŘEZ 1–1

T F TRÁMY A FOŠNOVÁ PODLAHA – VIZTE VÝKRES – PODLAHA VĚŽE

B

ANTIVIBRAČNÍ KAUČUKOVÝ PODSTAVEC PRO KLIMATIZAČNÍ JEDNOTKY
POČET – 8 KUSŮ
DÉLKA 400mm, ŠÍŘKA ZÁKLADNY 180mm, VÝŠKA 100mm
KOTVENÍ DO PODLAHY – 4x VHODNÝ VRUT
KOTVENÍ JEDNOTEK – 4x ŠROUB M10 – HLAVA V DRÁŽCE BLOKU + MATICE + PODLOŽKY
JEDNÁ SE O TYPOVÝ VÝROBEK

Vypracoval: ING.M.TRNKA	Zodp. projektant: ING.S.LANGMAJER	Tech. kontrola:
Kreslil: PLOTR		

ATELIER spol.s r.o.
TEL: 603 502 467
IČO: 18197621
DIČ: CZ18197621
BRNĚNSKÁ 48, 586 01 JIHLAVA

Investor: STATUTÁRNÍ MĚSTO JIHLAVA, MASARYKOVO NÁM. 97/1

Akce: KINO DUKLA JIHLAVA
KLIMATIZACE PROMÍTACÍCH SÁLŮ A KABINY

Obsah výkresu: VĚŽ - ŘEZ 2-2

formát	2A4
datum	DUBEN 2024
účel	PROVEDENÍ ÚPRAV
č. zakázky	P.1119/2024
č. kopie	-
archivní č.	-
Měřítko	1: 25
Č. výkresu	110