



ŘEZ B - B - PODÉLNOU OSOU SÁLU

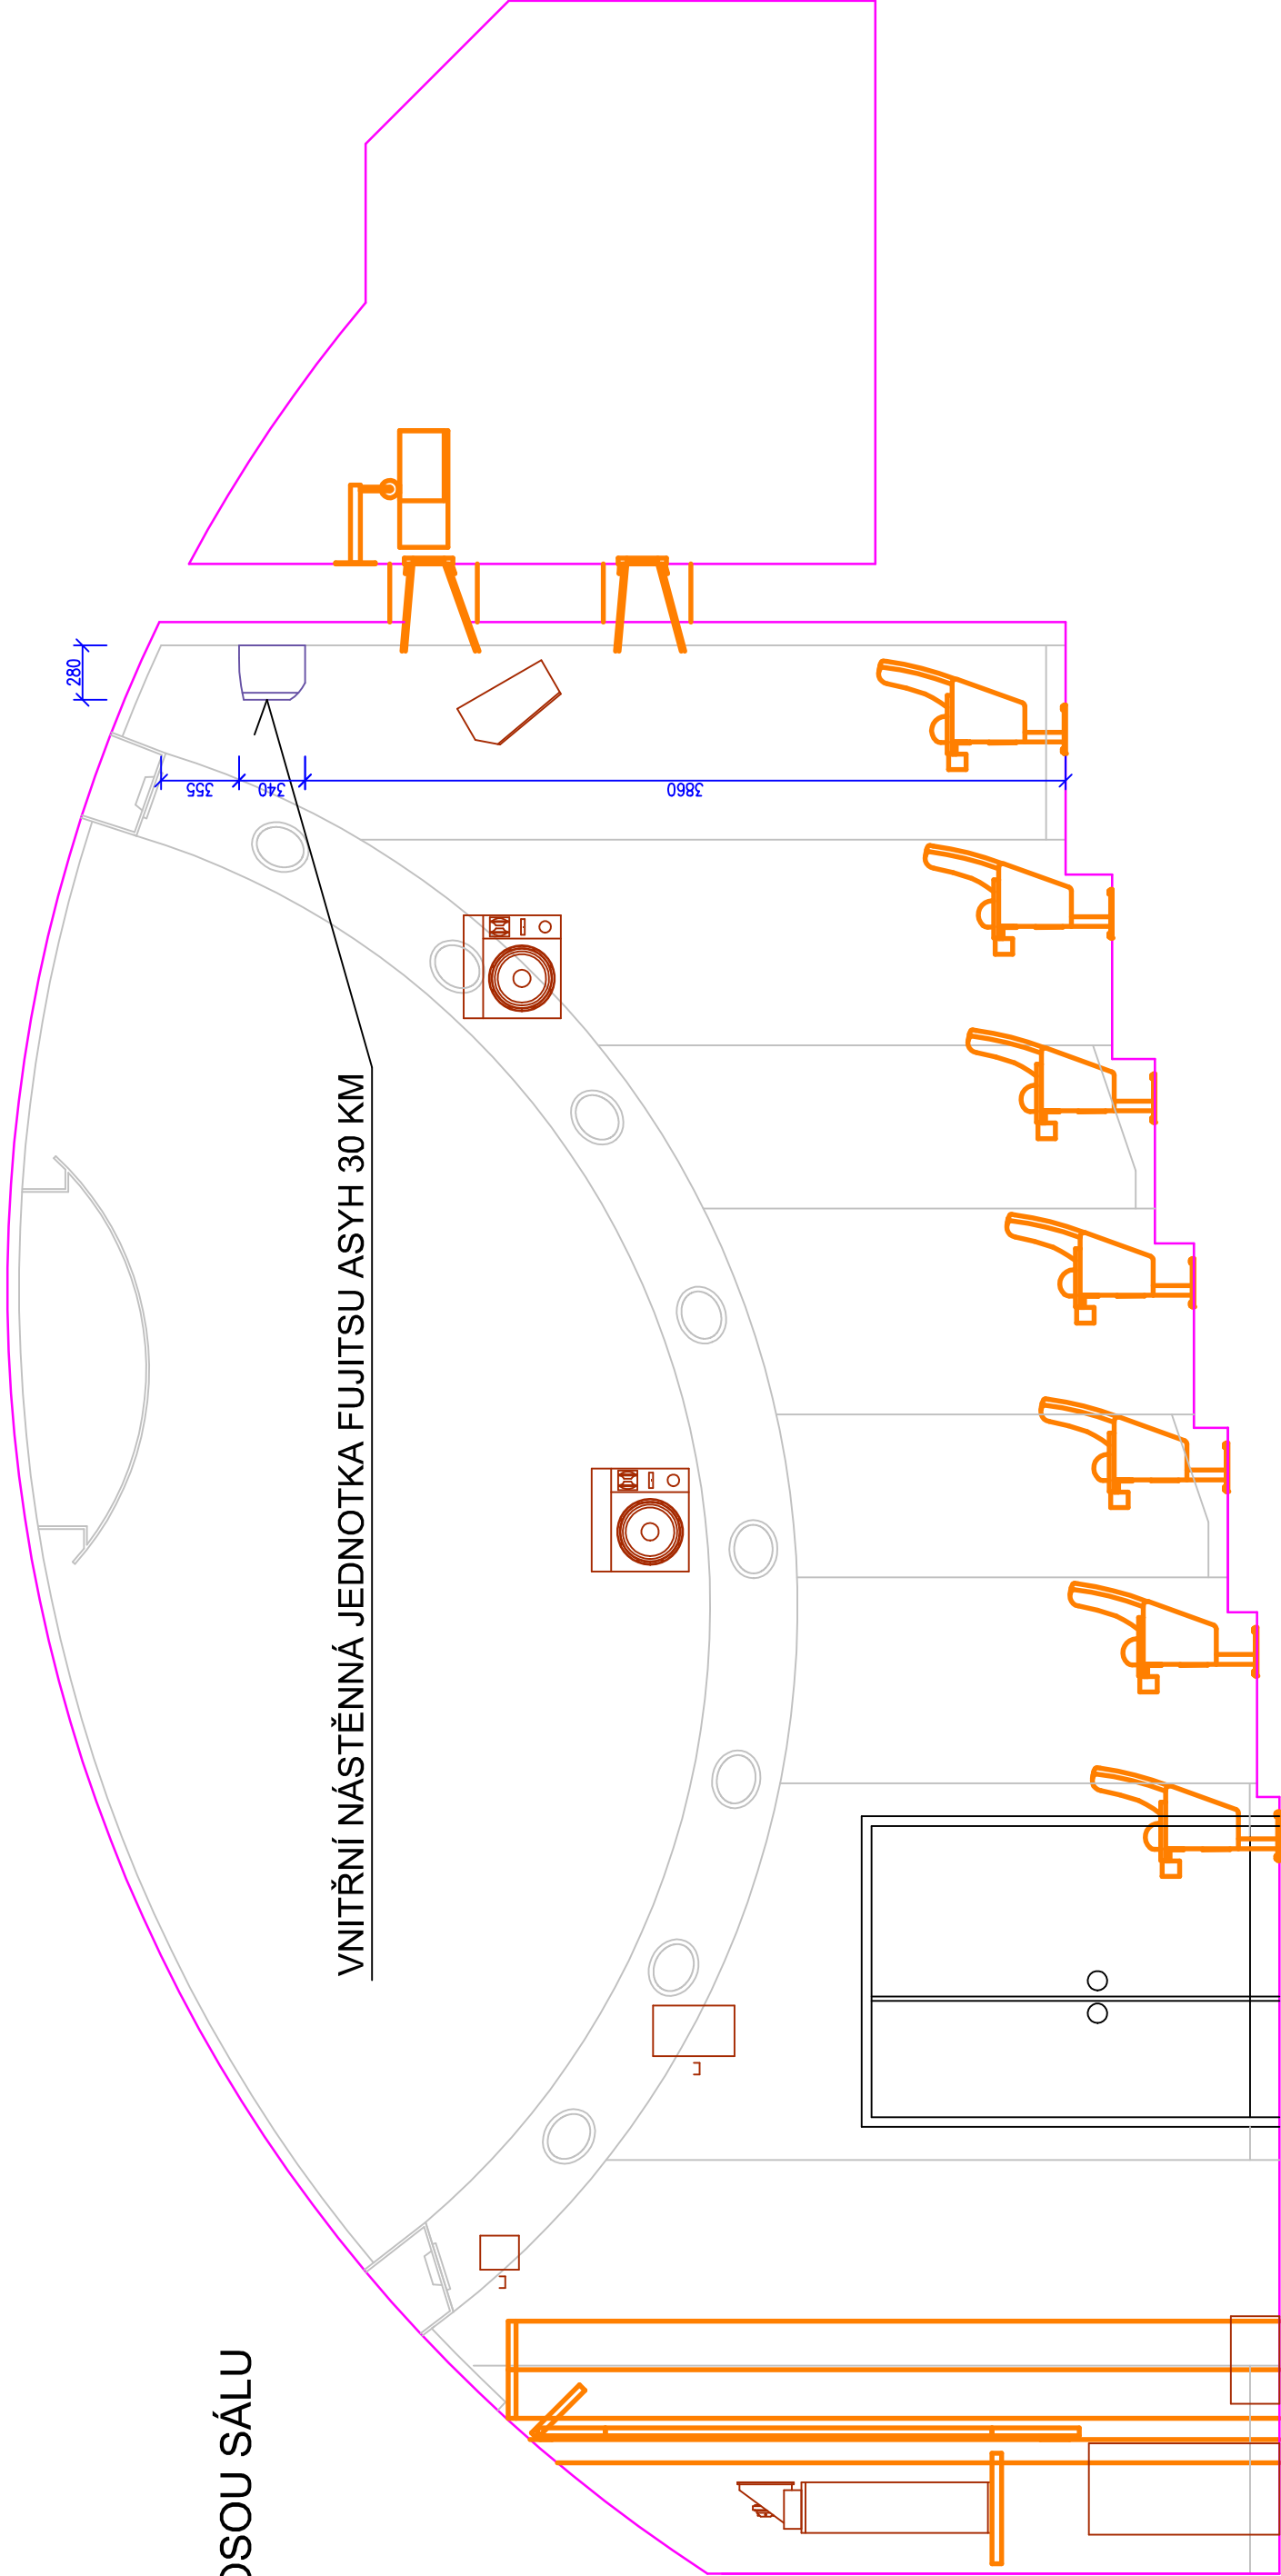

VNITŘNÍ NÁSTĚNNÁ JEDNOTKA FUJITSU ASYH 30 KM

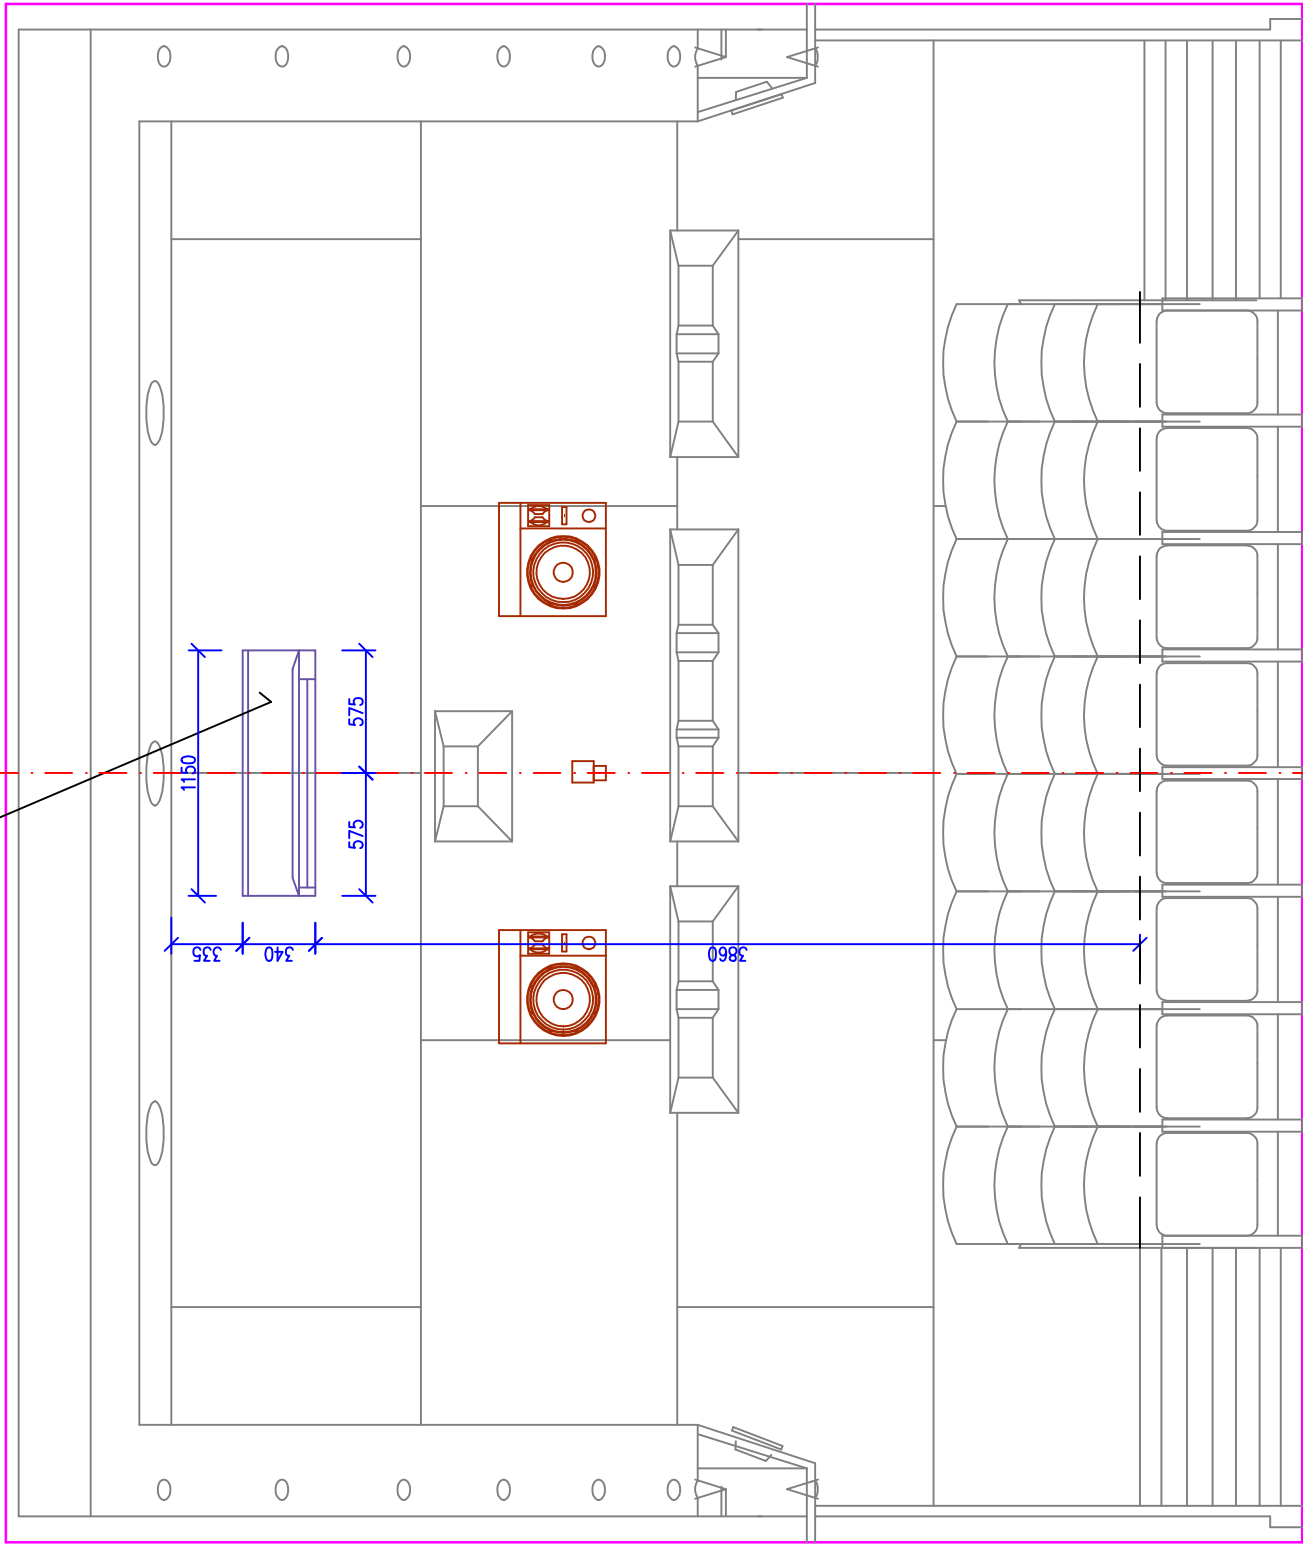


ZADNÍ STĚNA SÁLU - POHLED

POZNÁMKA :

KLIMATIZAČNÍ JEDNOTKY PROMÍTACÍCH SÁLŮ BUDOU OPATŘENY CELOPLOŠNÝM POLEPEM KVALITNÍ ČERNOU MATOVOU FÓLIÍ (VÝROBNÍ BARVA JEDNOTKY JE BÍLÁ).
CENA POLEPU = 10.000 Kč ZA JEDNU JEDNOTKU)

Leiden, 2024

Vyracoval ING.M.TRNKA	Zodp. projektant ING.S.LANGMAJER	Tech. kontrola	 TEL: 603 502 467 IČO: 18197621 DIČ: CZ18197621 BRNĚNSKÁ 48, 586 01 JIHLAVA
Kreslil PLOTŘ			
Investor STATUTÁRNÍ MĚSTO JIHLAVA, MASARYKOVO NÁM. 97/1			
Akce			
KINO DUKLA JIHLAVA			
KLIMATIZACE PROMÍTACÍCH SÁLŮ A KABINY			
Obsah výkresu			
POHLED SÁL EDISON - VNITŘNÍ KLIMAT. JEDNOTKY			
Měřítka 1: 50			Č. výkresu 103