


ŘEZ

ČELNÍ POHLED

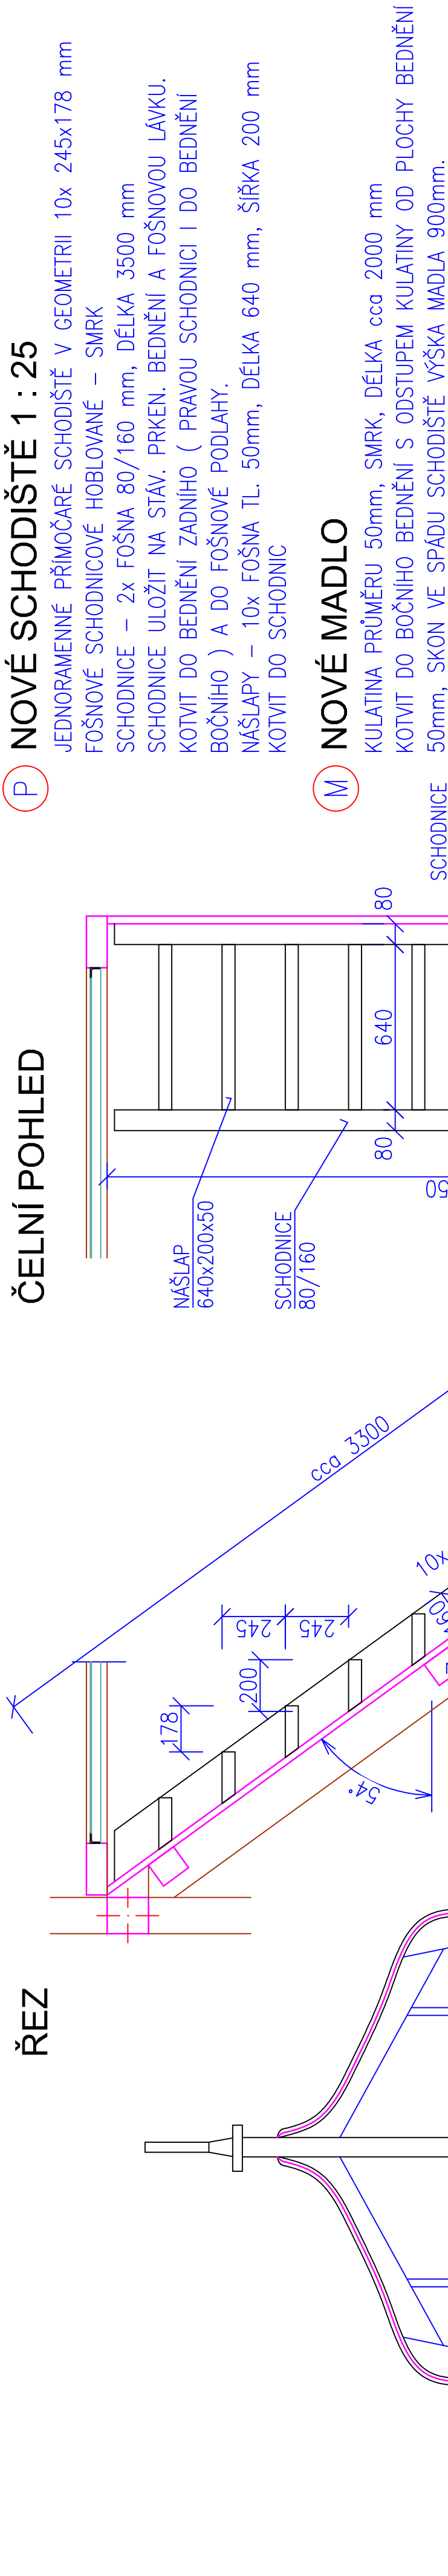

NOVÉ SCHODIŠTĚ 1 : 25

JEDNORAMENNÉ PŘIMOČARÉ SCHODIŠTĚ V GEOMETRII 10x 245x178 mm
FOŠNOVÉ SCHODNICOVÉ HOBLOVANÉ – SMRK
SCHODNICE – 2x FOŠNA 80/160 mm, DÉLKA 3500 mm
SCHODNICE ULOŽIT NA STÁV. PRKEN. BEDNĚNÍ A FOŠNOVOU LÁVKU.
KOTVIT DO BEDNĚNÍ ZADNÍHO (PRAVOU SCHODNICE I DO BEDNĚNÍ BOČNÍHO) A DO FOŠNOVÉ PODLAHY.
NÁŠLAPY – 10x FOŠNA TL. 50mm, DÉLKA 640 mm, ŠÍŘKA 200 mm
KOTVIT DO SCHODNIC

NOVÉ MADLO

KULATINA PRŮMĚRU 50mm, SMRK, DÉLKA cca 2000 mm
KOTVIT DO BOČNÍHO BEDNĚNÍ S ODSUPEM KULATINY OD PLOCHY BEDNĚNÍ 50mm, SKON VE SPÁDU SCHODIŠTĚ VÝŠKA MADLA 900mm.

NOVÁ FOŠNOVÁ LÁVKA

FOŠNOVÁ LÁVKA tl. 50 mm, ŠÍŘE 800 mm, SMRK S1, HOBLOVANÁ
DÉLKA FOŠEN cca 3,00 m. PLOCHA PODLAHY = 2,4 m² BEZ PROŘEZU.
PODÉLNĚ HRANY PROŘÍZNOUT, VLOŽIT PÉRA A SESADIT.
LÁVKA BUDE ULOŽENA NA STÁVAJÍCÍ TRÁM A NOVÝ TRÁM T1.
FOŠNY NABÍT DO HORNÍCH PLOCH TRÁMŮ.

NOVÝ TRÁM PRO LÁVKU

FOŠNA 80/160mm, DÉLKA 800mm, SMRK
PODÉLNĚ SEŘÍZNOUT PRO ULOŽENÍ FOŠEN LÁVKY
VHODNÝMI VRUTY NAKOTVIT PŘES STÁV. BEDNĚNÍ DO POLOHY ZAJIŠŤUJÍCÍ VODOROVNOST NOVÉ LÁVKY

Leila Duka

Vypracoval ING.M.TRNKA	Zodp. projektant ING.S.LANGMAJER	Tech. kontrola
Kreslil PLOTŘ		
Investor STATUTÁRNÍ MĚSTO JIHLAVA, MASARYKOVO NÁM. 97/1		
Akce KINO DUKLA JIHLAVA KLIMATIZACE PROMÍTACÍCH SÁLŮ A KABINY		
formát 2A4	datum DUBEN 2024	účel PROVEDENÍ ÚPRAV
č. zakázky P.1119/2024	č. kopie -	archivní č. -
Měřítka 1: 50	Č. výkresu 111	