



VNITŘNÍ NÁSTĚNNÁ JEDNOTKA FUJITSU ASYH 36 KM

VNITŘNÍ NÁSTĚNNÁ JEDNOTKA FUJITSU ASYH 36 KM

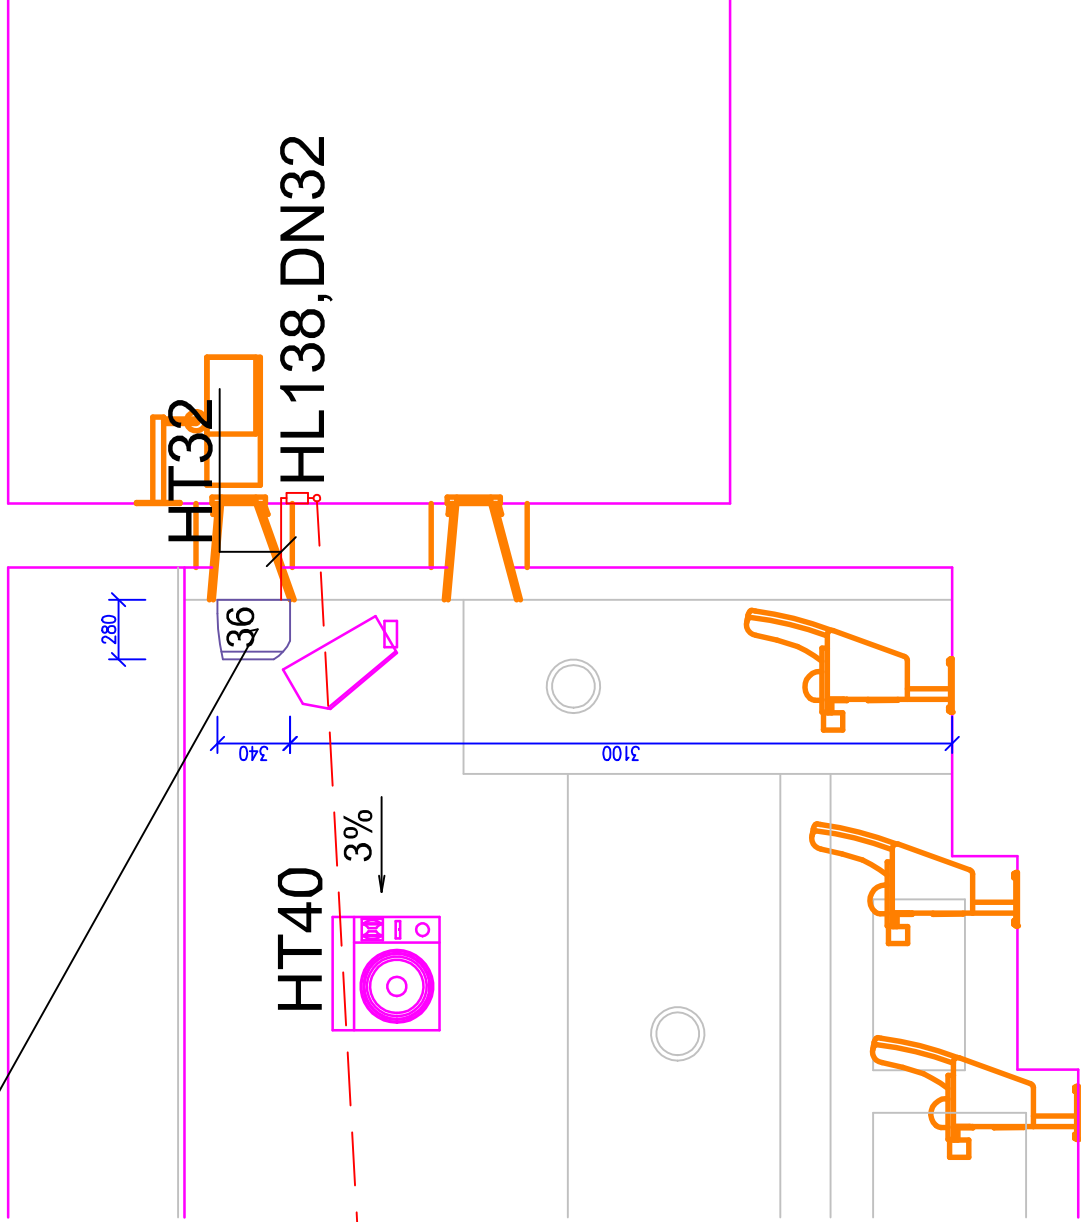

ŘEZ A - A - PODÉLNOU OSOU SÁLU

ZADNÍ STĚNA SÁLU - POHLED

Vypracoval ING.R.LOUCKÝ	Zodp. projektant ING.S.LANGMAJER	Tech. kontrola	 <div>TEL: 603 502 467 IČO: 18197621 DIČ: CZ18197621 BRNĚNSKÁ 48, 586 01 JIHLAVA</div>
Kreslil PLOTŘ			
Investor STATUTÁRNÍ MĚSTO JIHLAVA, MASARYKOVO NÁM. 97/1			
Akce			
KINO DUKLA JIHLAVA			formát 2A4
KLIMATIZACE PROMÍTACÍCH SÁLŮ A KABINY			datum DUBEN 2024
			účel PROVEDENÍ ÚPRAV
			č. zakázky P.1119/2024
			č. kopie -
			archivní č. -
Obsah výkresu E.1.2.2-KANALIZACE POHLED SÁL REFORM - VNITŘNÍ KLIMAT. JEDNOTKY		Měřítko 1: 50	Č. výkresu 202