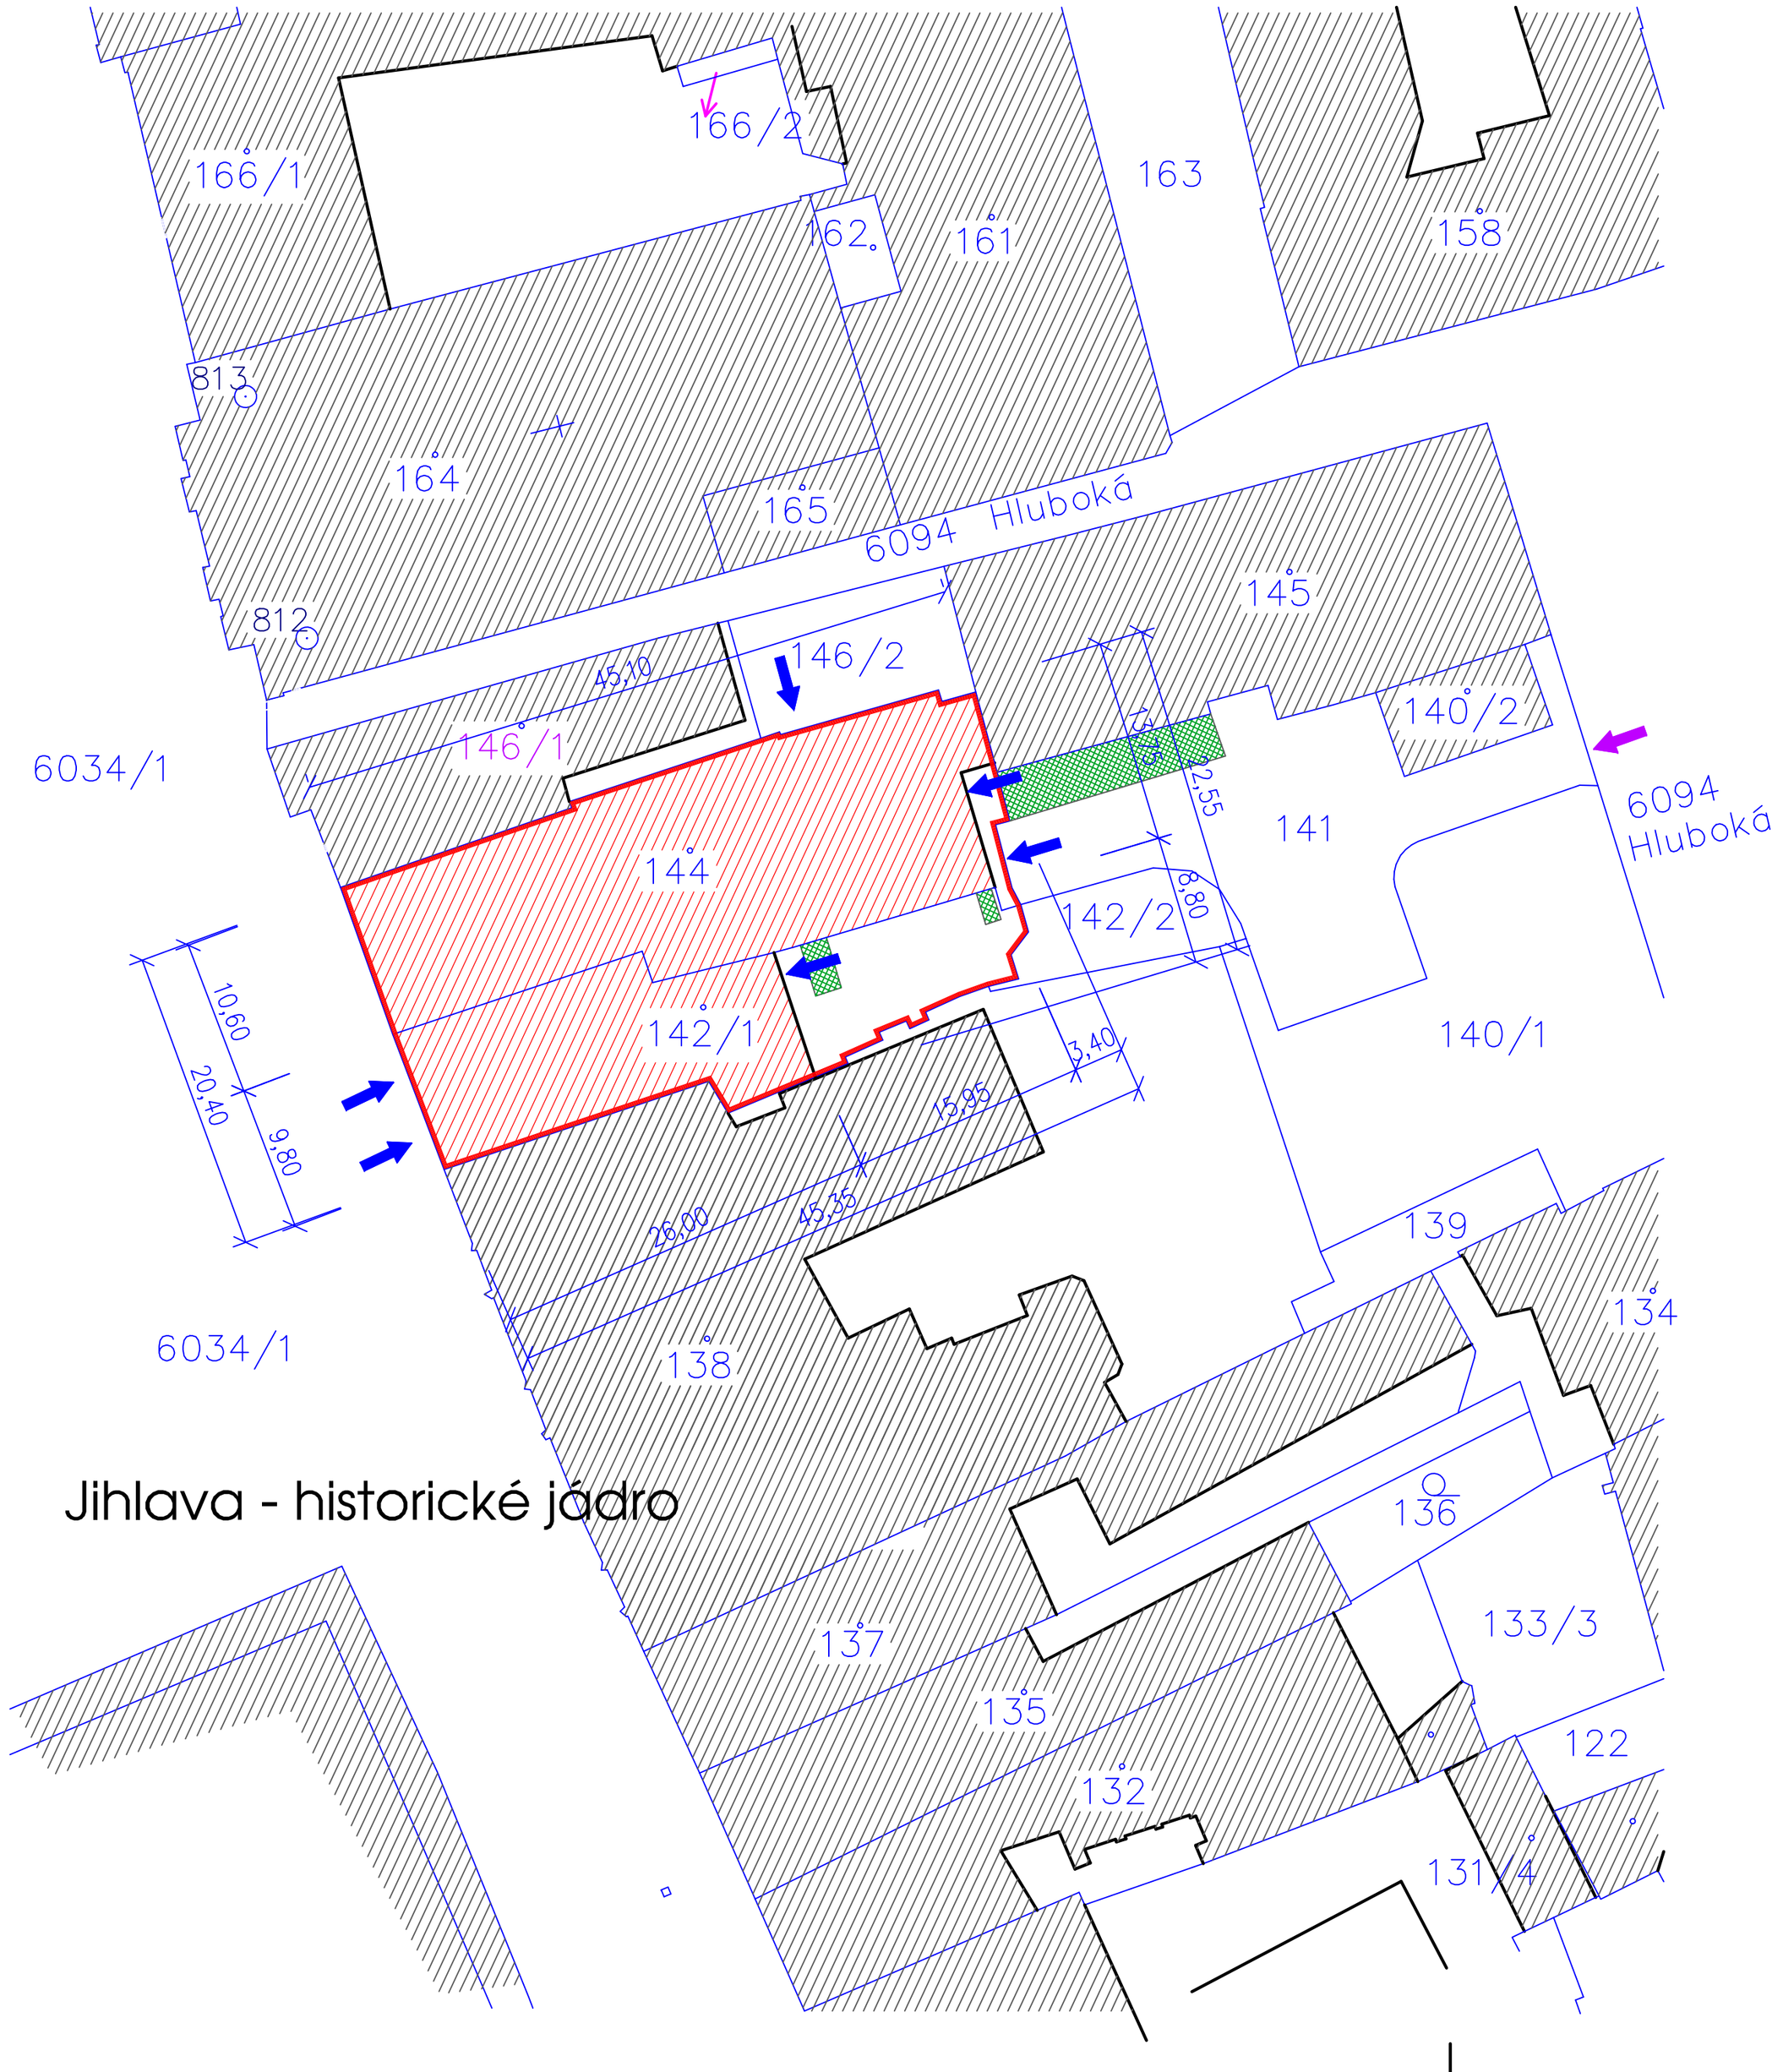

Jihlava - historické jádro

legenda :

- ŘEŠENÉ OBJEKTY
- VSTUPY DO OBJEKTU
- VJEZD PRO ZÁSOBOVÁNÍ OBJEKTU
- 146/1 JEDINÝ POZEMEK NAVAZUJÍCÍ NA ŘEŠEŠNÝ OBJEKT KTERÝ NENÍ VE VLASTNICTVÍ INVESTORA
- TRAVNATÉ PLOCHY, ZELEŇ NAVAZUJÍCÍ NA ŘEŠENÝ OBJEKT

SEVER

Vypracoval: ING.M.TRNKA	Zodp. projektant: ING.S.LANGMAJER	Tech. kontrola:	ATELIER spol.s r.o. TEL: 603 502 467 IČO: 18197621 DIČ: CZ18197621 BRNĚNSKÁ 48, 586 01 JIHLAVA
Kreslil: PLOTR			
Investor: STATUTÁRNÍ MĚSTO JIHLAVA, MASARYKOVO NÁM. 97/1			formát: 2A4
Akce: REKONSTRUKCE ROZVODŮ ELEKTRO, VODY A TOPENÍ MASARYKOVO NÁM., 100/66 A 99/67			datum: ŘÍJEN 2024
			účel: DPS
			č. zakázky: P.1121/2024
			č. kopie: -
			archivní č.: -
Obsah výkresu: KATASTRÁLNÍ SITUAČNÍ VÝKRES			Měřítko: 1: 500 / Č. výkresu: C2