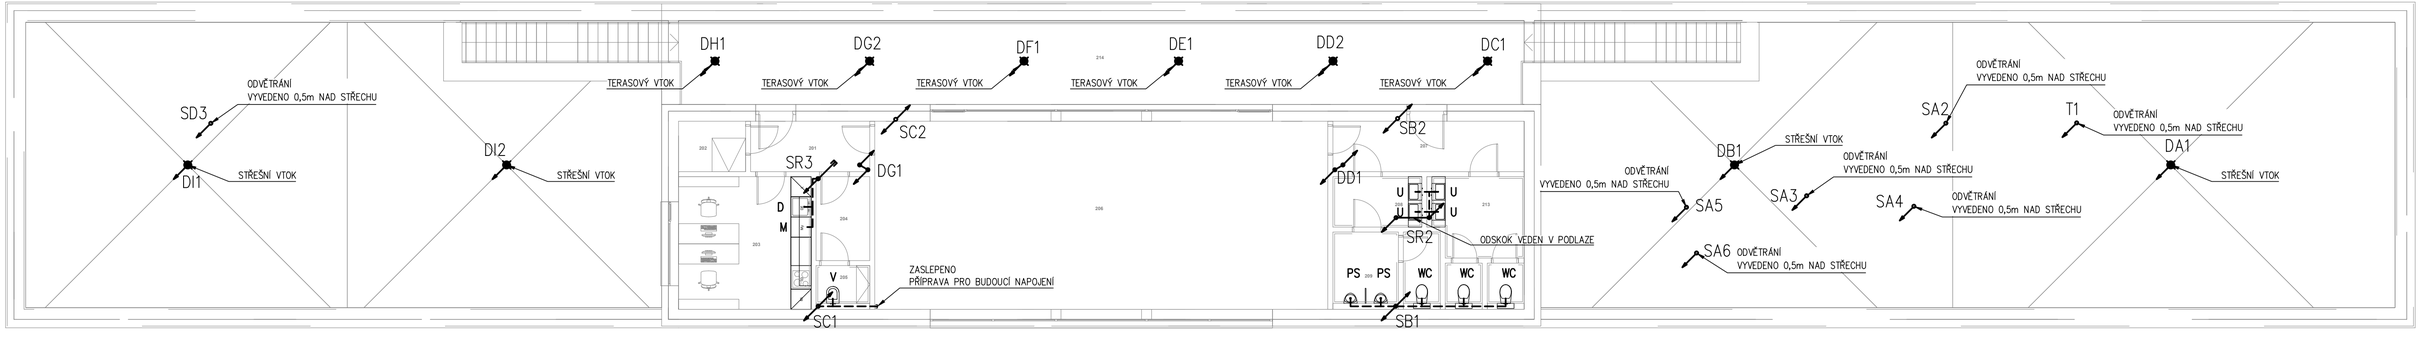

LEGENDA:

KANALIZACE :

- SPLAŠKOVÉ KANALIZAČNÍ PŘIPOJOVACÍ POTRUBÍ (PPs-HT)
- SPLAŠKOVÉ KANALIZAČNÍ POTRUBÍ V ZEMI (PVC-KG)
- SPLAŠKOVÉ KANAL. POTRUBÍ POD STROPEM (PPs-HT)
- DEŠŤOVÉ KANALIZAČNÍ POTRUBÍ V ZEMI (PVC-KG)
- DEŠŤOVÉ KANAL. POTRUBÍ POD STROPEM (PPs-HT)

- ODPADNÍ POTRUBÍ SPLAŠKOVÉ KANALIZACE
- ODPADNÍ POTRUBÍ DEŠŤOVÉ KANALIZACE

LEGENDA zařizovacích předmětů:

TYP ZAŘIZOVACÍHO PŘEDMĚTU A VODOVODNÍ BATERIE DLE ARCHITEKTA

WC	–	ZÁVĚSNÝ KLOZET, HLUBOKÉ SPLACHOVÁNÍ, ŠIKMÝ ODPAD + SEDÁTKO
U	–	UMYVADLO NA STĚNU 550X450mm, SIFON DN40, STOJÁNKOVÁ BATERIE PÁKOVÁ, 2x ROHOVÝ VENTIL 1/2"-3/8"
V	–	VÝLEVKA KERAMICKÁ STACIONÁRNÍ, SMĚŠOVACÍ BATERIE NÁSTĚNNÁ, ODPAD DN110
Ps	–	PISOÁROVÉ STÁNÍ, 1xROHOVÝ VENTIL, SIFON DN50
D	–	DŘEZ, SIFON DN50

POZNÁMKY:

1) Veškerá připojovací potrubí ve spádu min.3% Ostatní potrubí ve spádu min.2%, pokud není uvedeno jinak Potrubí dešťové kanalizace ve spádu min.1%, pokud není uvedeno jinak Potrubí kondenzátu od VZT jednotek ve spádu min 0,5%
2) Osa čistícího kusu (ČK) 1metr nad čistou podlahou
3) Při průchodu požárně dělící konstrukcí budou potrubí požárně utěsněna požární ucpávkou či požárním tmelem
4) Potrubí dešťové kanalizace ve vytápěných prostorech bude opatřeno izolací proti kondenzaci
5) Střešní vpusti budou elektricky vytápěné
6) Spodní hrany kótovány k čisté podlaze
7) Závěsy, pevné a kluzné body, dle doporučení výrobce potrubí potrubí
8) Rozvody v instalačních jádrech montovat dle výkresů koordinace jader
9) V nevytápěných prostorech bude veškeré potrubí kanalizace opatřeno kaučukovou tepelnou izolací tl.20mm a samoregulačním topným kabelem 15 W/m
10) Připojovací potrubí kondenzátu bude před napojením na odpadní potrubí osazeno zápachovým uzávěrem HL136N

název projektu
Revitalizace sportovního areálu Bedřichov

stupeň dokumentace
Sloučené územní a stavební povolení

stavebník
Statutární město Jihlava
Masarykovo nám. 97/1, 586 01 Jihlava
Zástupce: Pavel Svoboda, DiS; pavel.svoboda@jihlava-city.cz

místo stavby
p.č. 129/46, 129/58, 129/108, 129/42, 129/45, 2692, 2697, 2669, 575 a 648/1
k.ú. Bedřichov u Jihlavy [659878]

hap | Hlavní architekt projektu
KonceptArch s.r.o.
Za Valem 17, 148 00 Praha 4
Ing.arch. Petr Srogončík
Ing.arch. Jiří Suchý

pare

autor projektu
Ing. David Sýkora

kontakt
sykora@tzbatelier.cz

±0,000 = +505,500 m.n.m. Bpv

projektová část
D.1.4.1 - ZDRAVOTNĚ TECHNICKÉ INSTALACE

výkres
D.1.4.1.103 - KANALIZACE PŮDORYS 2.NP

datum	měřítko	formát
28.05.2024	1:100	4xA4

Koncept Arch