


Panel o jmenovitém výkonu: 500 Wp
Celkem 32 panelů
Rozměry panelu: 2073x1134x35mm
+ optimizér s RSS do páru
(1x opt. na 2 panely)
Vedení po střeše bude specifikováno
ve vyšším stupni PD, předpokládá se
oceloplechový žlab s UV ochranou (lze
kombinovat s UV chráničkou DN 32)

| Tabulka místností 2.NP | | |
|------------------------|---------------------|--------------------------|
| Č. | Název místnosti | Plocha (m ²) |
| 201 | Zádvěstí | 5,57 |
| 202 | Technická místnost | 3,00 |
| 203 | Kancelář + kuchyňka | 15,60 |
| 204 | Sklad nábytku | 4,00 |
| 205 | Výlevka | 1,80 |
| 206 | Multifunkční sál | 75,60 |
| 207 | Zádvěstí | 8,79 |
| 208 | WC muži - předsíň | 3,98 |
| 209 | WC muži - pisoáry | 4,14 |
| 210 | WC muži - kabina | 2,34 |
| 211 | WC ženy - kabina | 1,32 |
| 212 | WC ženy - kabina | 1,32 |
| 213 | WC ženy - předsíň | 6,30 |
| 214 | Tribuna | 62,22 |
| | | 195,97 m ² |

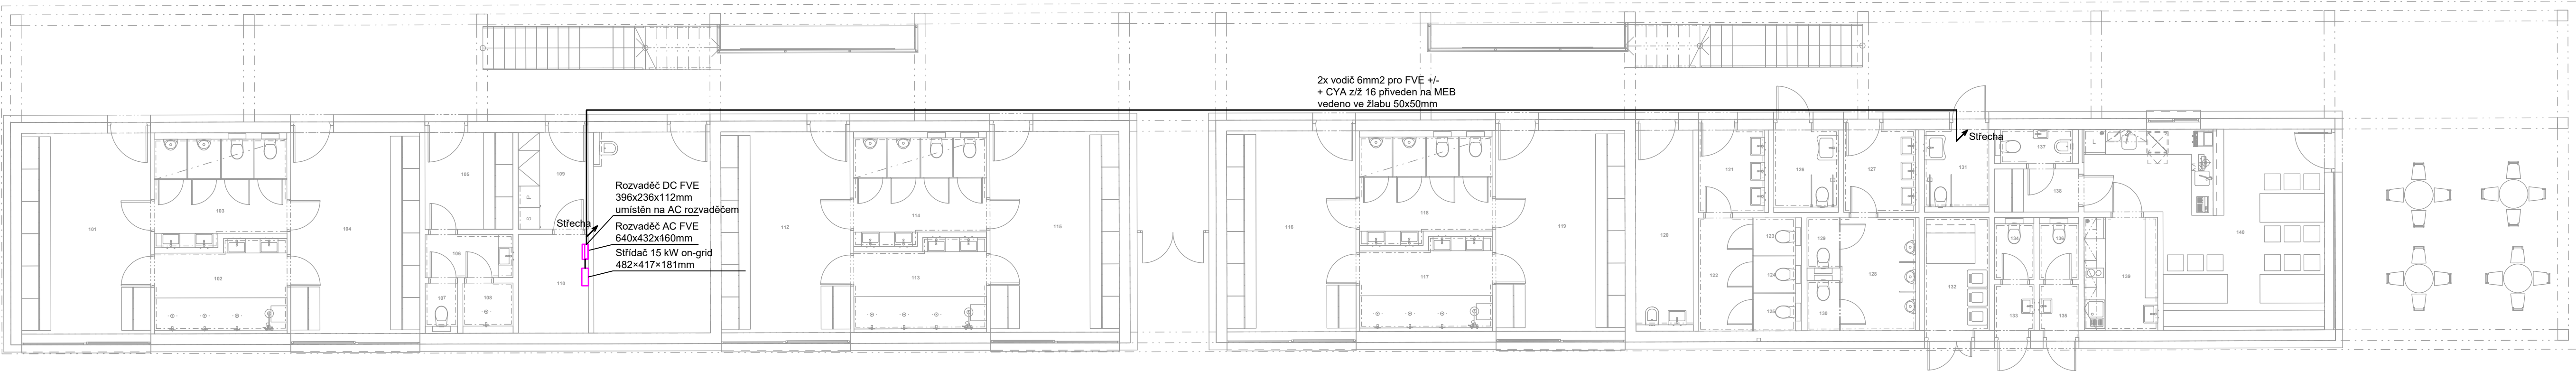

| Tabulka místností 2.NP | | |
|------------------------|---------------------|--------------------------|
| Č. | Název místnosti | Plocha (m ²) |
| 201 | Zádvěstí | 5,57 |
| 202 | Technická místnost | 3,00 |
| 203 | Kancelář + kuchyňka | 15,60 |
| 204 | Sklad nábytku | 4,00 |
| 205 | Výlevka | 1,80 |
| 206 | Multifunkční sál | 75,60 |
| 207 | Zádvěstí | 8,79 |
| 208 | WC muži - předsíň | 3,98 |
| 209 | WC muži - pisoáry | 4,14 |
| 210 | WC muži - kabina | 2,34 |
| 211 | WC ženy - kabina | 1,32 |
| 212 | WC ženy - kabina | 1,32 |
| 213 | WC ženy - předsíň | 6,30 |
| 214 | Tribuna | 62,22 |
| | | 195,97 m ² |

AKCE:
Revitalizace sportovního areálu Bedřichov

Investor:
Statutární město Jihlava
Masarykovo nám. 97/1, 586 01 Jihlava, Zástupce: Pavel Svoboda

Místo stavby:
p.č. 129/46, 129/50, 129/108, 129/42, 129/45, 2692, 2697, 2669,
575 a 648/1 k.ú. Bedřichov u Jihlavy [659878]

Proj. část:
SZ Projekt elektro s.r.o.
IČ: 09691057
Jaurisova 515/4, Michle (Praha 4), 140 00 Praha

Vypracoval:
Zodp. proj.:
Ondřej Tejnský
Karel Sommer

ČÁST PD:
D.1.4.6 Projekt FVE

VÝKRES:
Púdorys 1.NP, 2.NP a střecha

Měřítko:
1:100

Stupeň PD:
DSP

Datum:
06/2024

Označ.:

D.1.4.6.02