SITUACE 1:250

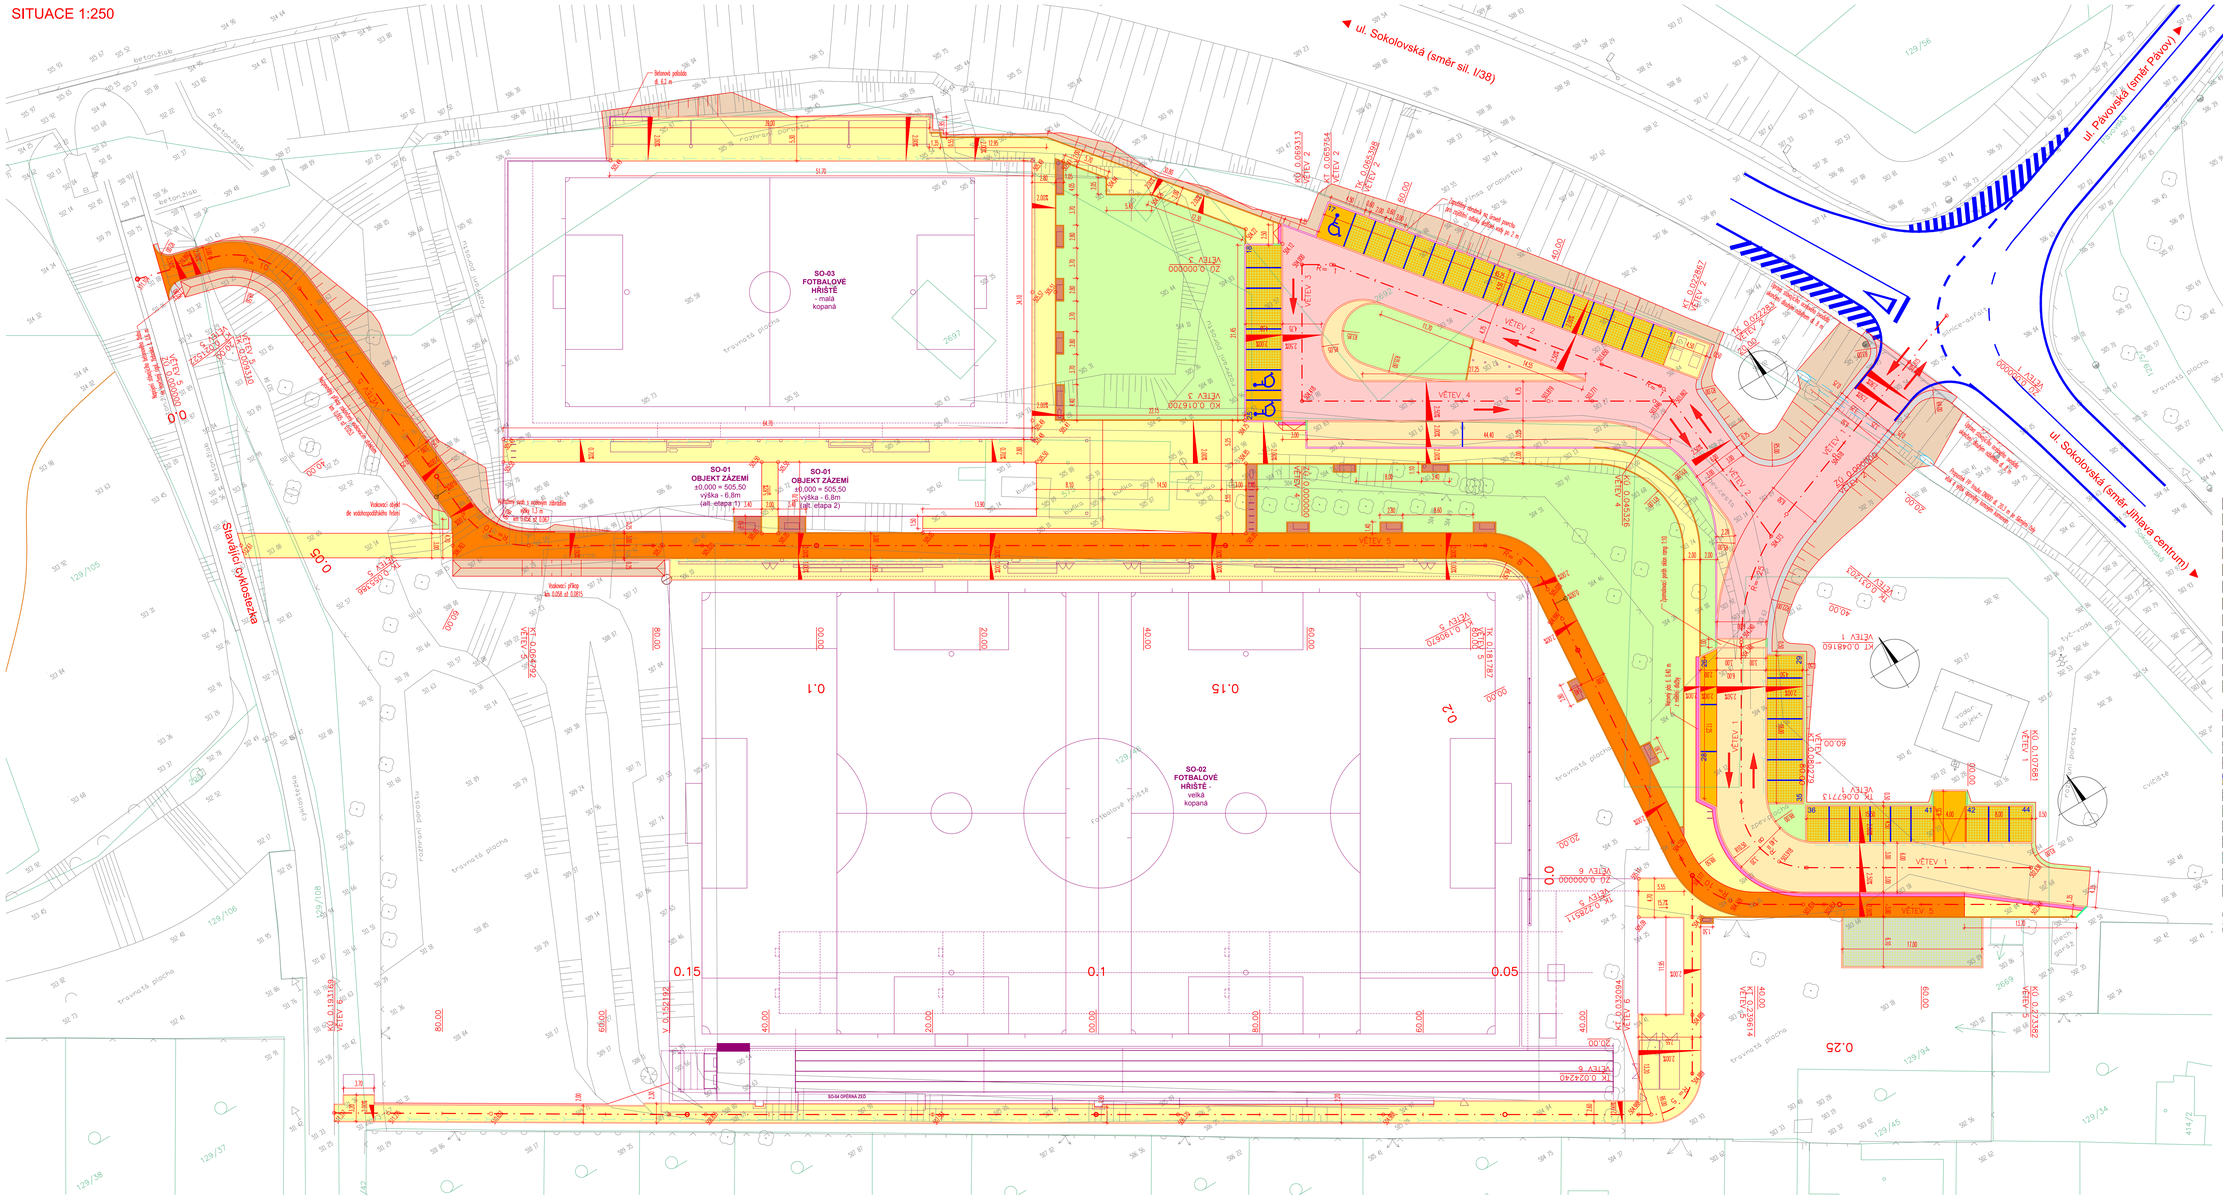
ul. Sokolovská (směr sil. I/38)
ul. Pávovská (směr Pávov)
ul. Sokolovská (směr Jiřilova centrum)
SO-03
FOTBALOVÉ
HŘIŠTĚ
- malá
kopaná
SO-01
OBJEKT ZÁZEMÍ
±0.000 = 505,50
výška - 6,8m
(celk. etapa IT 1/4)
SO-01
OBJEKT ZÁZEMÍ
±0.000 = 505,50
výška - 6,8m
(celk. etapa 2)
SO-02
FOTBALOVÉ
HŘIŠTĚ -
velká
kopaná
Stávající cyklostezka
Betonová přídlaž
d. 4,2 m
Vodorovné dopravní značení - přechod pro chodce
Vodorovné dopravní značení - přechod pro chodce
Vodorovné dopravní značení - přechod pro chodce