PŮDORYS
1:100

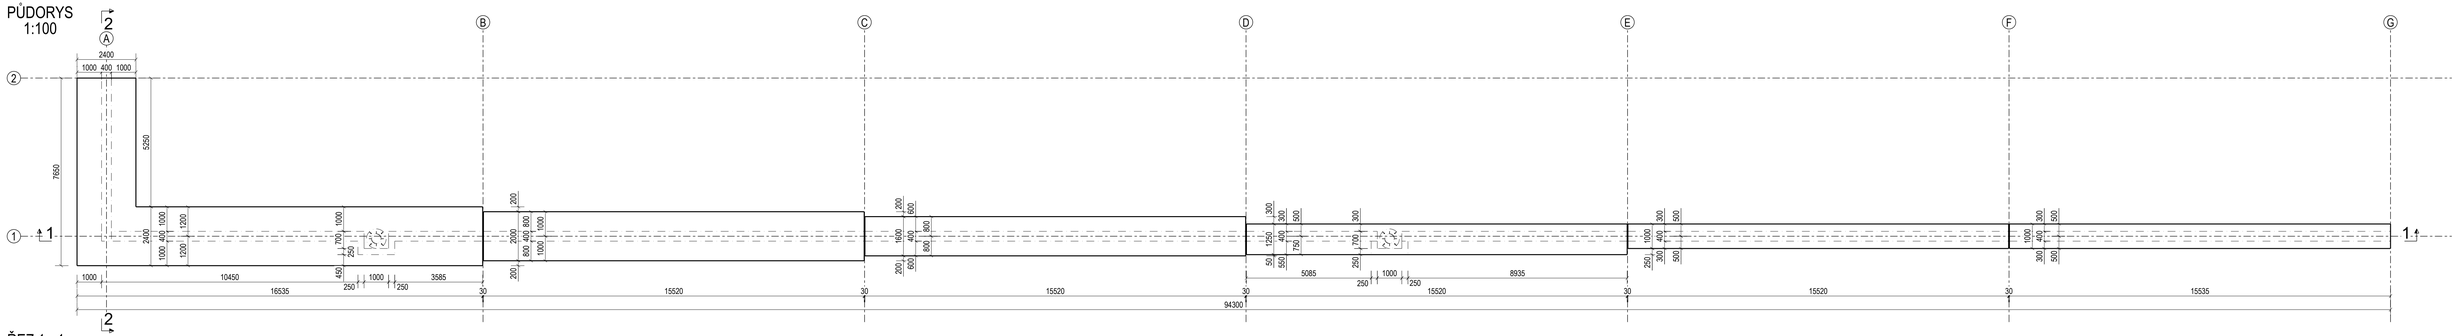

ŘEZ 1 - 1
1:100

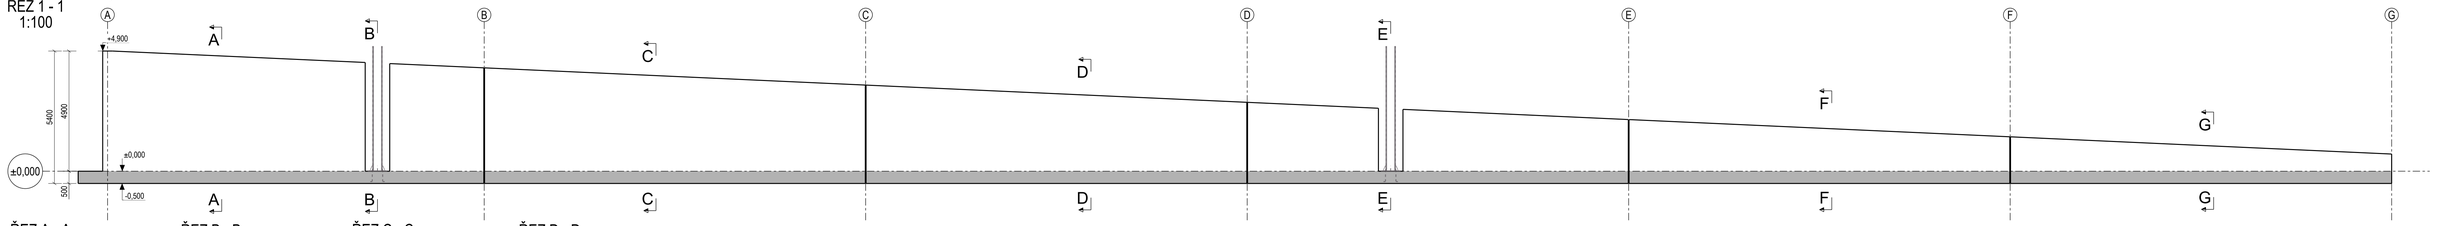

ŘEZ A - A
1:100

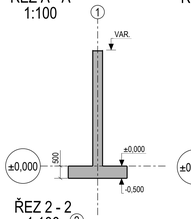

ŘEZ B - B
1:100

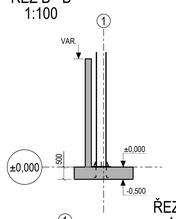

ŘEZ C - C
1:100

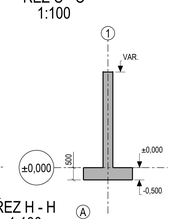

ŘEZ D - D
1:100

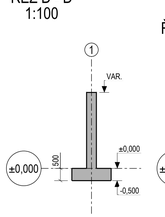

ŘEZ E - E
1:100

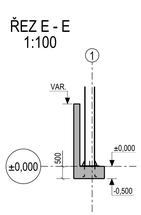

ŘEZ F - F
1:100

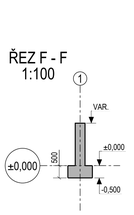

ŘEZ G - G
1:100

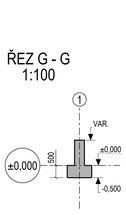

ŘEZ 2 - 2
1:100

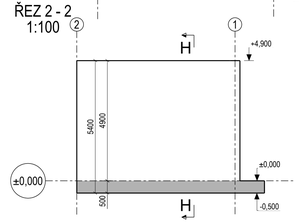

ŘEZ H - H
1:100

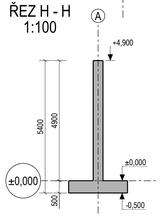

MATERIÁLY:

BETON:

C 30/37 - XC3, XA2 - Cl 0.2 - Dmax 22mm - S3

Beton ČSN EN 206+A1 a ČSN P 73 2404
POHLEDOVÝ BETON TŘÍDA PB2

POZNÁMKY:

- ZDE ZNÁZORNĚNÉ ZÁBĚRY STAVBY ZNÁZORŇUJÍ LOGICKÉ ČLENĚNÍ STAVBY S OHLEDEM NA ZEMNÍ PRÁCE A BETONÁŽ. SKUTEČNÉ PROVEDENÍ SE ODVIJÍ OD MOŽNOSTÍ DODAVATELE
- PRACOVNÍ SPÁRY MUSÍ BÝT ODSOUHLASENY STATIKEM
- VEŠKERÉ JINÉ NEŽ V TOMTO VÝKRESE VYZNAČENÉ PROSTUPY MUSÍ BÝT ODSOUHLASENY STATIKEM
- OTVORY DO PRŮMĚRU 100 mm MOHOU BÝT DODATEČNĚ VRTANY. PŘESNÁ POLOHA PO KONZULTACI SE STATIKEM
- HORNÍ POVRCH DESEK UROVNANÝ, HLAZENÝ
- OSAZENÍ PRŮCHODEK ELEKTRO A EPS PROVÁDĚT DLE PŘÍSLUŠNÝCH PROJEKTŮ
- NENÍ POVOLENO PROVÁDĚT DODATEČNÉ DRÁŽKY V BETONU HROZÍ NARUŠENÍ KRYCÍ VRSTVY
- DILATAČNÍ SPÁRY BUDOU OŠETŘENY DLE PŘÍSLUŠNÝCH DETAILŮ
- DODATEČNÉ KOTVENÍ DO BETONU JE MOŽNÉ VE VZDÁLENOSTI ALESPOŇ 100 mm OD HRANY BETONU
- VEŠKERÉ VIDITELNÉ HRANY ZKOSIT VLOŽENÍM TROJÚHELNÍKOVÝCH LIŠT 15x15 mm
- VEŠKERÉ ZPĚTNÉ ZÁSYPY JE TŘEBA HUTNIT T.J. POSTUPNÝM HUTNĚNÍM GEOTECHNIKEM SCHVÁLENÉ HUTNITELNÉ ZEMINY
- MINIMÁLNÍ DEFORMAČNÍ MODUL ZÁKLADOVÉ SPÁRY 50 MPa
- MINIMÁLNÍ CHARAKTERISTICKÁ ÚNOSNOST ZÁKLADOVÉ SPÁRY JE 250 kPa

±0,000 = 505,500 m n. m. Bpv

AT PRO, s.r.o.
projekty, statika
inženýrská činnost

SÍDLO: Dolní 35, 592 14 Nové Veselí
GSM: +420 775 941 555
E-MAIL: steidladam@gmail.com
WEB: www.tp-projekt.cz
IČ: 09765700

VYPRACOVAL:	Č. ZAKÁZKY:	FORMÁT:	DATUM:
Ing. Daniel Lojek	1	1050x420	05/2024
ZODPOVĚDNÝ PROJEKTANT:	MĚŘÍTKO:	STUPEŇ:	
	VIZ VÝKRES	DSP	

INVESTOR:
Statutární město Jihlava, Masarykovo nám. 97/1, 586 01 Jihlava

MÍSTO STAVBY:
p.č. 129/40, 129/58, 129/108, 129/42, 129/45, 2692, 2697, 2669,...

STAVEBNÍ ÚŘAD:
Jihlava

AKCE:
Revitalizace sportovního areálu
Bedřichov

D.1.2- STAVEBNĚ - KONSTRUKČNÍ ČÁST

OBSAH VÝKRESU:
VÝKRES TVARU
OPĚRNÁ STĚNA SPORTOVIŠTĚ

ČÍSLO VÝKRESU:	REVIZE:	ČÍSLO PARÉ:
D.1.2 - 100		

Tekla Structures