



## KŘÍŽENÍ

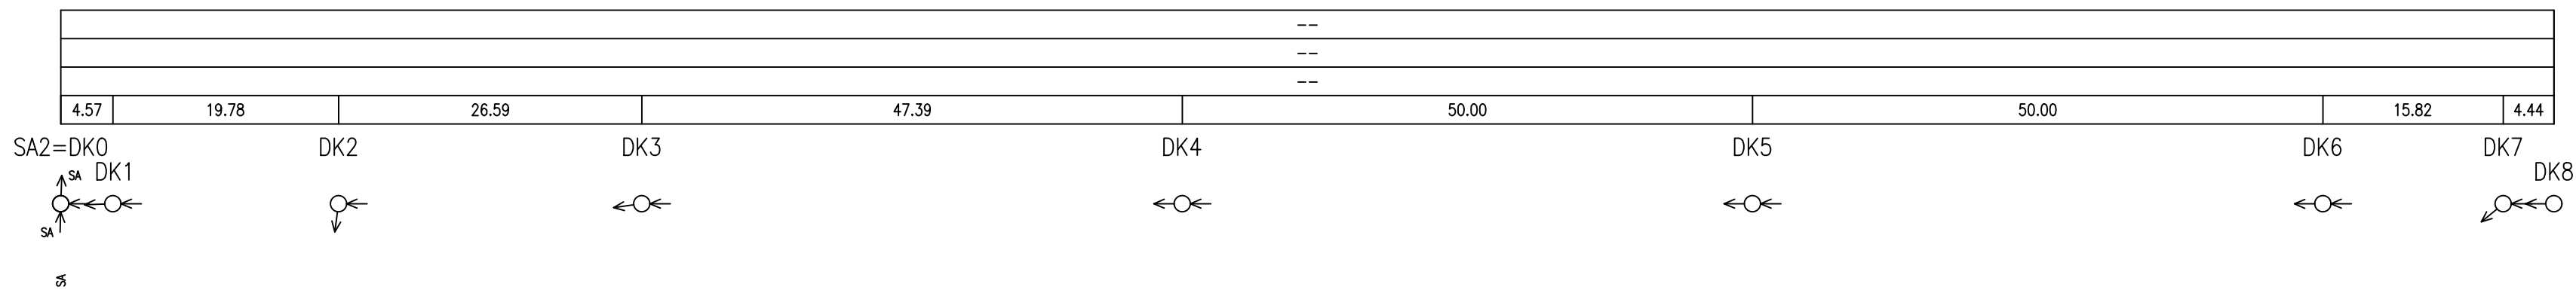

DK

M 1 : 500/100

SROVNÁVACÍ ROVINA 492.00 [m n.m.]
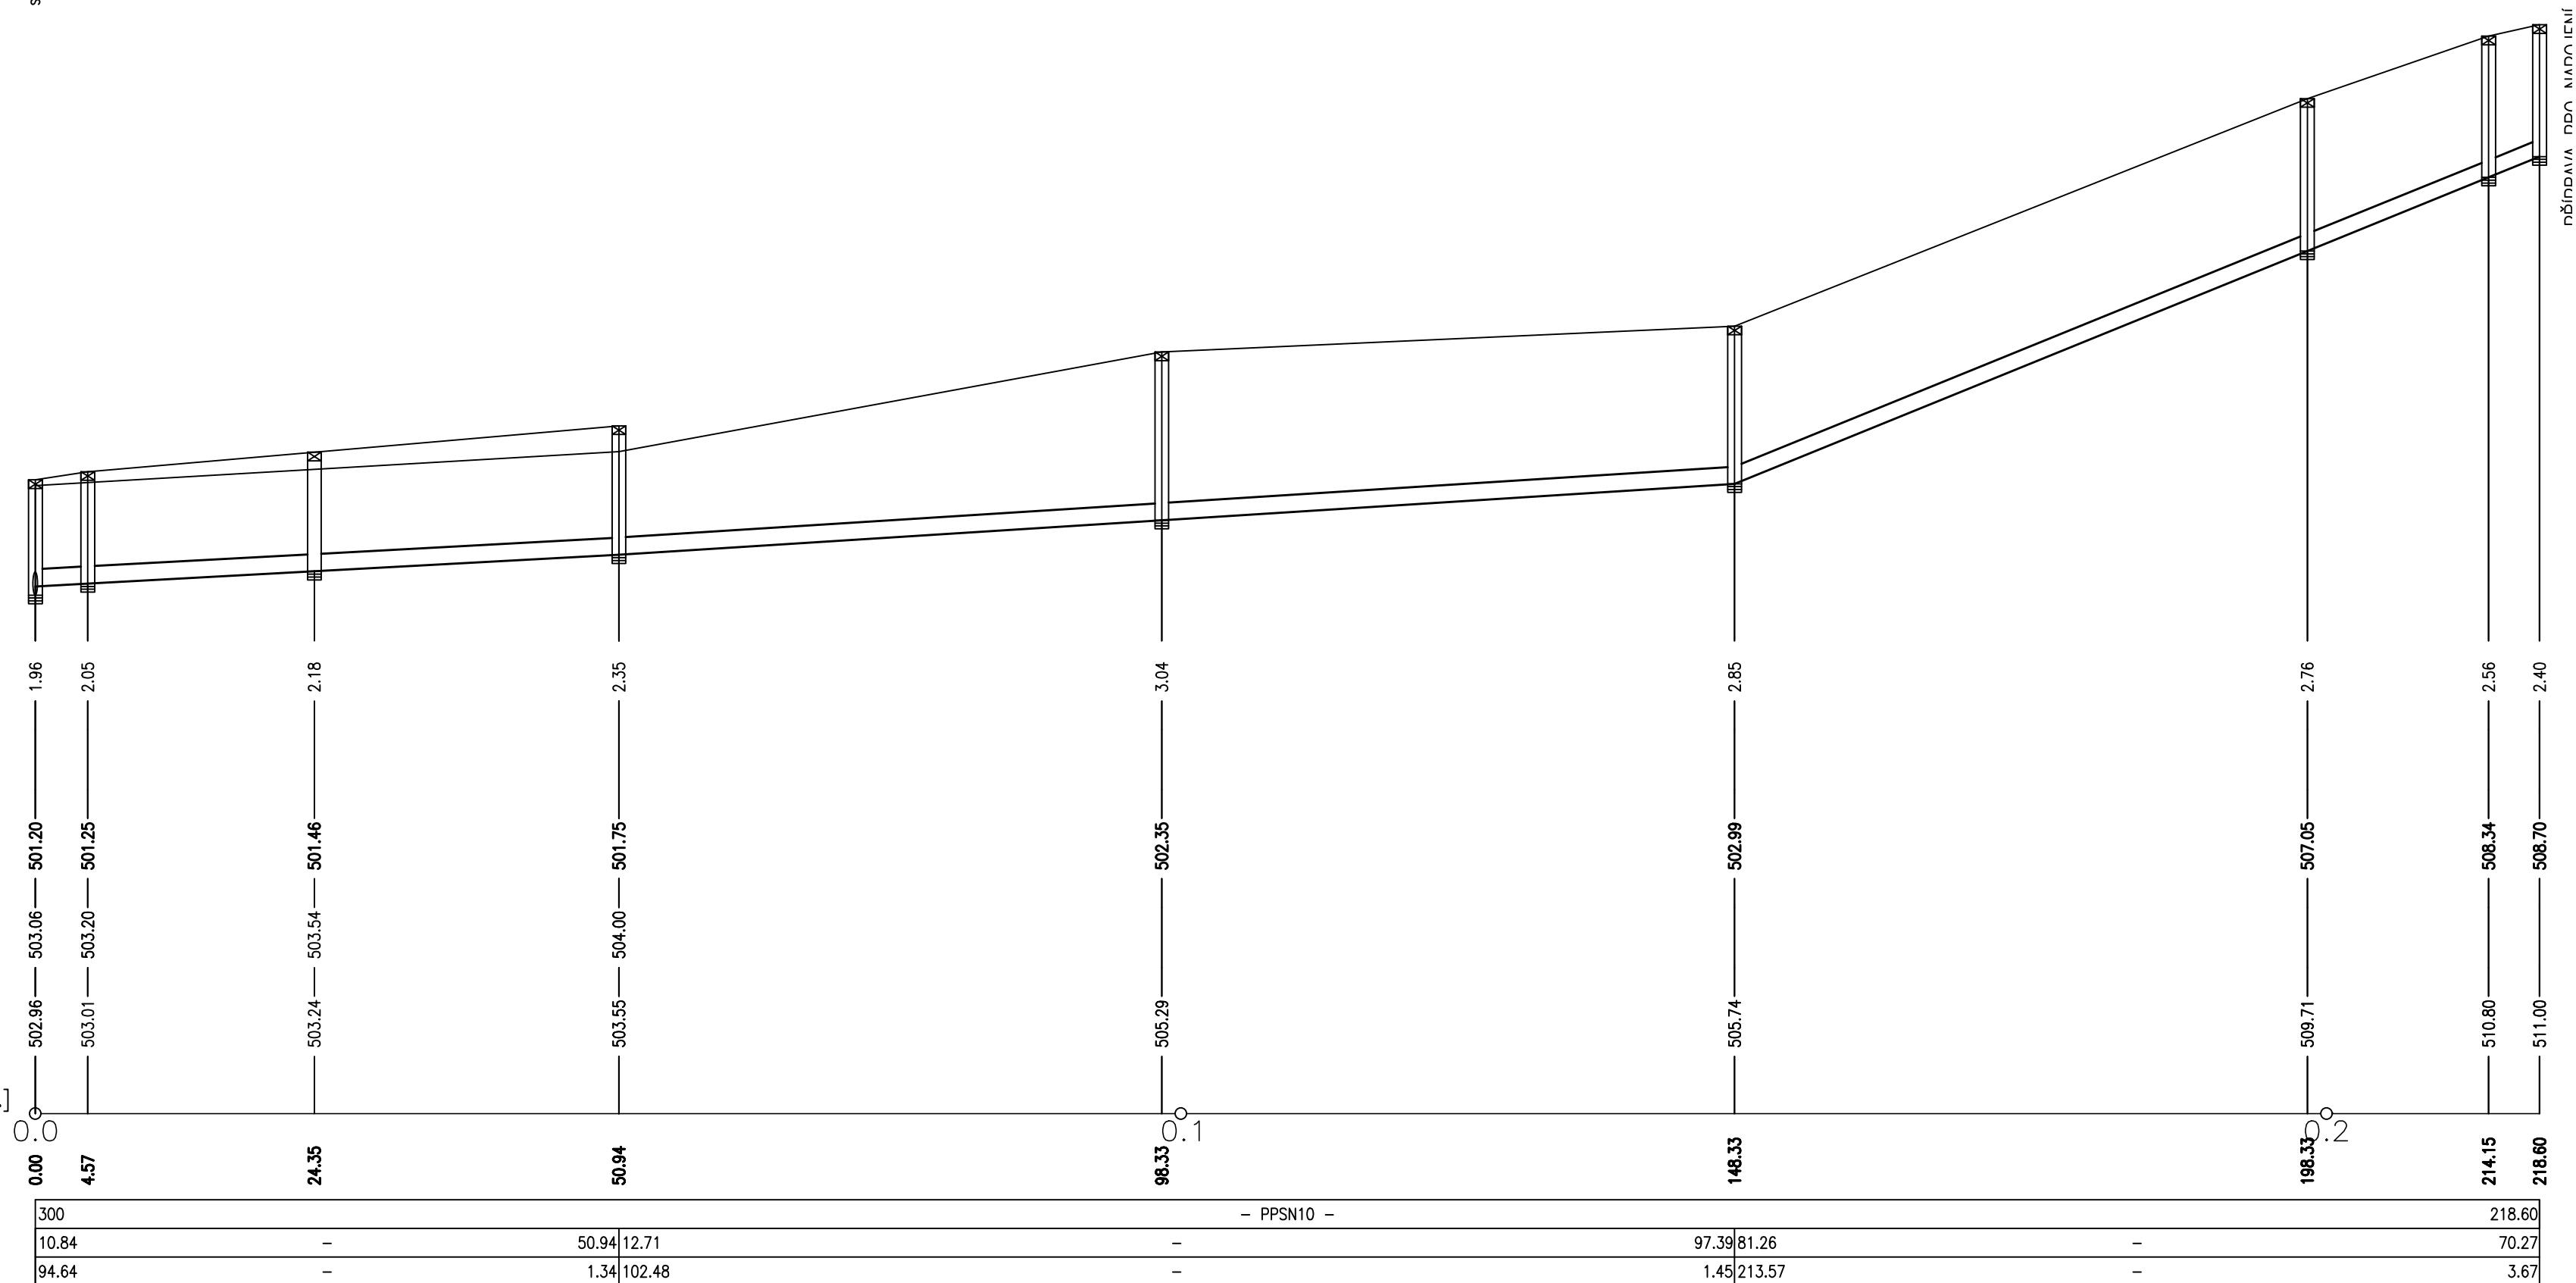
$$Q_{kap} \text{ [l/s]} - V_{kap} \text{ [m/s]}$$


název projektu  
Revitalizace sportovního areálu Bedřichov

stupeň dokumentace  
Sloučené územní a stavební povolení

stavebník  
Statutární město Jihlava  
Masarykovo nám. 97/1, 586 01 Jihlava  
Zástupce: Pavel Svoboda, DiS; pavel.svoboda@jihlava-city.cz

místo stavby  
p.č. 129/46, 129/58, 129/108, 129/42, 129/45, 2692, 2697, 2669, 575 a 648/  
k.ú. Bedřichov u Jihlavy [659878]

hap   hlavní architekt projektu	Ing.arch. Petr Srogončík	participační architektura
KonceptArch s.r.o.	Ing.arch. Jiří Suchý	
Za Valem 17, 148 00 Praha 4		
autor projektu	kontakt	
Ing. David Sýkora	sykora@tzbatelier.cz	
Michal Škvára		

$\pm 0,000 = +505,500 \text{ m.n.m. Bpv}$

projektová část  
D.1.4.1 - ZDRAVOTNĚ TECHNICKÉ INSTALACE - AREÁLOVÉ ROZVODY

výkres  
D.1.4.1.004 - PODÉLNÝ ŘEZ STOKOU DK

datum	měřítko	formát
13.6.2024	1:500/100	3xA4