
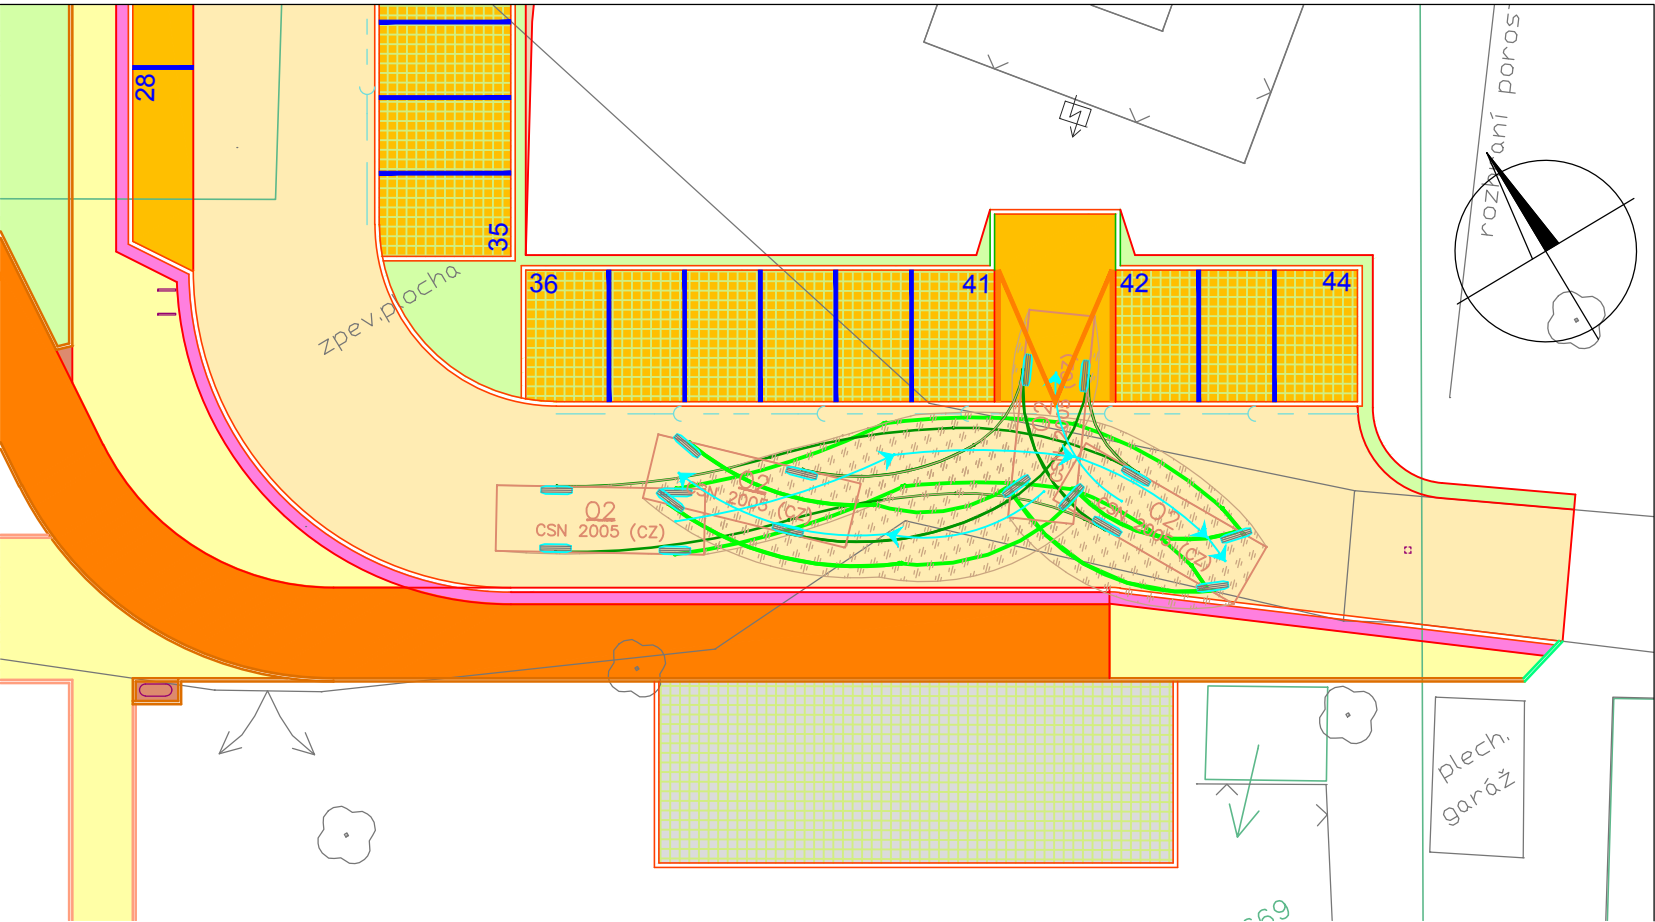



VLEČNÉ A OBALOVÉ KŘIVKY 1:250

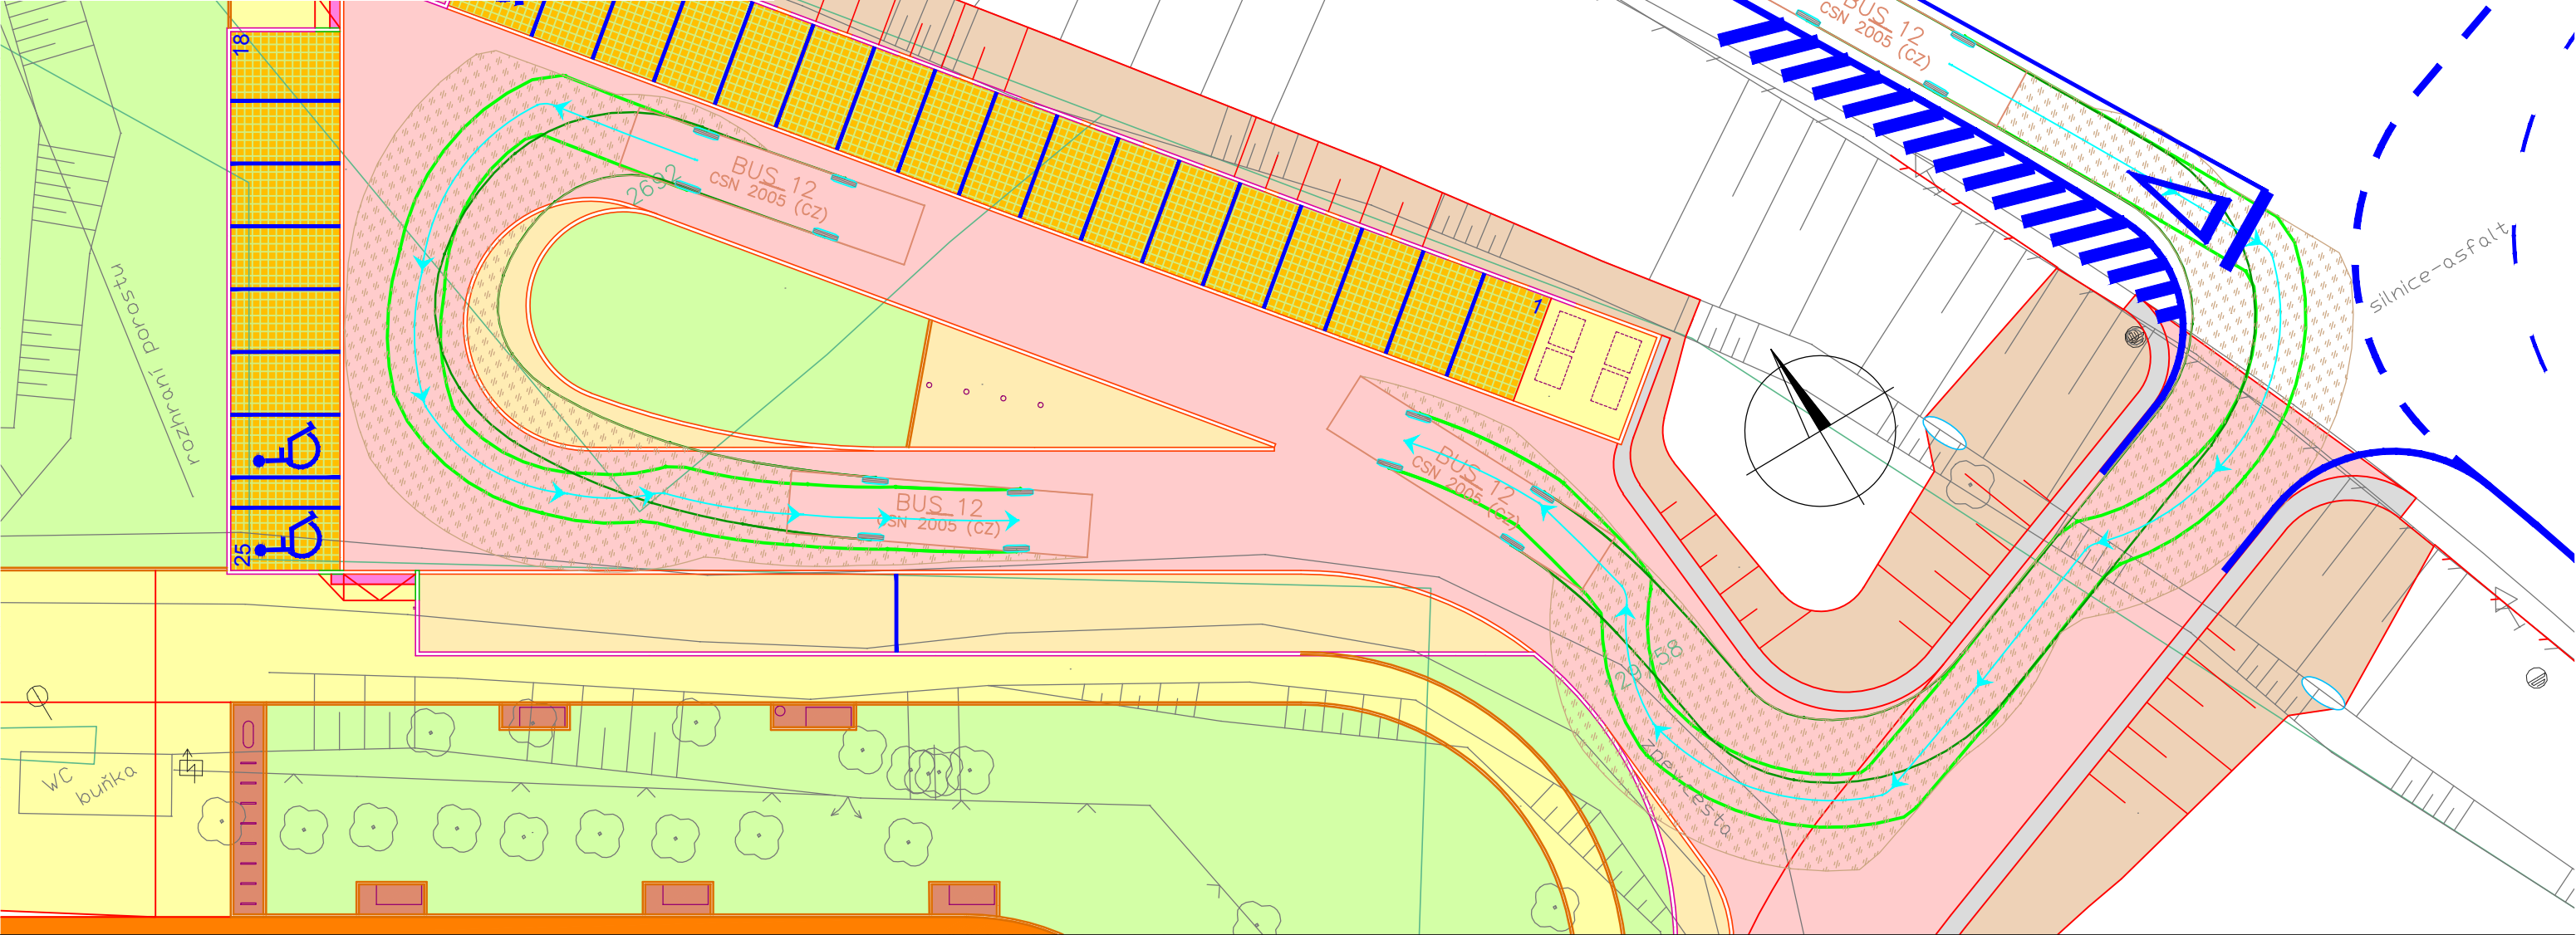


LEGENDA:

- VLEČNÉ KŘIVKY – DRÁHA PŘEDNÍ NÁPRAVY
- VLEČNÉ KŘIVKY – DRÁHA ZADNÍ NÁPRAVY
- OBALOVÉ KŘIVKY – OBVOD VOZIDLA

ROZMĚRY AUTOBUSU

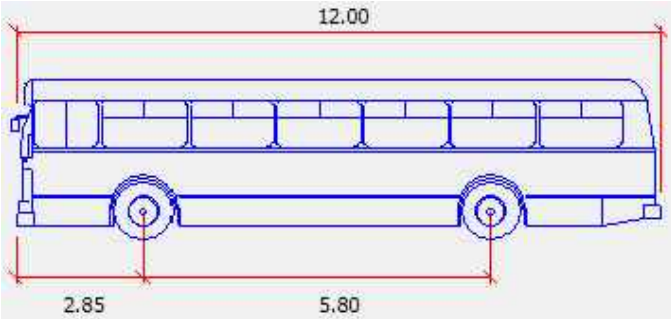

ROZMĚRY DODÁVKY

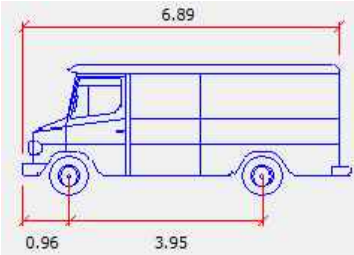

SOUŘADNÝ SYSTÉM JTSK A BPV

název projektu
Revitalizace sportovního areálu Bedřichov

stupeň dokumentace
Sloučené územní a stavební povolení

stavebník
Statutární město Jihlava
Masarykovo nám. 97/1, 586 01 Jihlava
Zástupce: Pavel Svoboda, DiS; pavel.svoboda@jihlava-city.cz

místo stavby
p.č. 129/46, 129/58, 129/108, 129/42, 129/45, 2692, 2697, 2669, 575 a 648/1
k.ú. Bedřichov u Jihlavy [659878]

hap hlavní architekt projektu KonceptArch s.r.o. Za Valem 17, 148 00 Praha 4	Ing.arch. Petr Srogončík Ing.arch. Jiří Suchý	pare
autor projektu Ing. Martin Valášek	kontakt martin@valachprojekt.cz	

±0,000 = +505,500 m.n.m. Bpv

projektová část
D.1.5 Komunikace

výkres
D.1.5.7 Vlečné a obalové křivky

datum 11.06.2024	měřítko 1:250	formát A3 (420x297)
---------------------	------------------	------------------------

Koncept Arch