

**DRÁŽNÍ ÚŘAD, WILSONOVA 300/8, 12106 PRAHA 2****sekce infrastruktury - územní odbor Praha**

Sp. zn.: MP-SOP2552/23-2/Ka

Č. j.: DUCR-70898/23/Ka

Oprávněná úřední osoba: Kubát Milan

V Praze dne 23. listopadu 2023

Telefon: +420 972 241 843 (linka 410)

+420 602 377 580

E-mail: kubat@ducr.cz

**ZÁVAZNÉ STANOVISKO**

Drážní úřad jako drážní správní úřad podle § 54 odst. 1 zákona č. 266/1994 Sb., o dráhách, ve znění pozdějších předpisů (dále jen “zákon”)

**vydává**

podle § 7 odst. 3 zákona, na základě žádosti, podané u Drážního úřadu dne 12. října 2023  
žadatelem : **PROfi Jihlava spol. s r. o., Pod Příkopem 933/6, 58601 Jihlava, IČO:18198228,**

**s o u h l a s n é   z á v a z n é   s t a n o v i s k o   p r o   ú č e l y**  
**u m í s t ě n í , p o v o l e n í , o h l á š e n í   s t a v b y**

**k.ú. Jihlava****“Cyklostezka R05 ul. 5. května - hl. n. Jihlava“**

Stavba je navržena v ochranném pásmu dráhy železniční tratě Šatov - Kolín v žkm cca 198,704 – 199,105 (souběh vlevo) v minimální vzdálenosti cca 12 m od osy krajní koleje (měřeno kolmo na její osu). Stavba se nachází na pozemcích parc. č. 5148/1, 5145/1, 5141/1 a dalších v k.ú. Jihlava.

**Souhlasné stanovisko vydává Drážní úřad za těchto podmínek:**

1. Stavba bude provedena podle projektové dokumentace předložené Drážnímu úřadu. Případné změny této dokumentace je stavebník povinen předem projednat s Drážním úřadem.
2. Stavbou nesmí být nepříznivě ovlivněny drážní objekty a zařízení.
3. Na stavbě nesmějí být umístěna taková světla nebo barevné plochy, které by mohly vést k záměně s drážními znaky nebo mohly jinak ohrozit provoz dráhy.
4. Při provádění stavby nesmí být ohrožena bezpečnost a plynulost železničního provozu.
5. Všechny kovové části stavby je nutno chránit podle příslušných norem a předpisů před účinky bludných proudů vzniklých při provozování elektrifikované dráhy.

**Odůvodnění**

Drážní úřad obdržel dne 12. října 2023 žádost právnické osoby : **PROfi Jihlava spol. s r. o., Pod Příkopem 933/6, 58601 Jihlava, IČO:18198228** o závazné stanovisko pro účely umístění, povolení, ohlášení výše uvedené stavby. K žádosti byly Drážnímu úřadu předloženy následující podklady:

- Projektová dokumentace

Drážní úřad posoudil u předmětné žádosti a předložené dokumentace soulad navrhované stavby se zákonem o dráhách včetně prováděcích předpisů.

Podmínka č. 1 zajišťuje provedení stavby v souladu se schválenou projektovou dokumentací. Podmínka č. 2 zajišťuje ochranu dráhy a jejích funkcí před nepříznivými vlivy následně povolované stavby. Podmínka č. 3 zajišťuje, aby nedošlo k záměně světél nebo barevných ploch s drážními znaky, což by ve svém důsledku mohlo vést k mimořádné situaci. Podmínka č. 4 zajišťuje ochranu dráhy z hlediska bezpečnosti a plynulosti jejího provozu. Podmínka č. 5 zajišťuje ochranu kovových částí stavby, které je nutno chránit podle příslušných norem a předpisů před účinky bludných proudů, vzniklých při provozování uvedené tratě, aby nedošlo v budoucnu k poruše části povolované stavby nebo jejího zařízení.

Stanovené podmínky musí být v původním znění převzaty do rozhodnutí vydaného místně příslušným stavebním úřadem.

Na základě výše uvedených skutečností Drážní úřad dospěl k závěru, že při splnění podmínek uvedených v tomto stanovisku bude v maximální možné míře zajištěno bezpečné a plynulé provozování dráhy a drážní dopravy, včetně její ochrany. Na základě uvedeného Drážní úřad vydal toto souhlasné závazné stanovisko.

**Toto stanovisko:**

- Je podle § 64 zákona o dráhách závazným stanoviskem podle § 149 zákona č. 500/2004 Sb., správní řád, ve znění pozdějších předpisů, pro rozhodnutí a pro jiné úkony stavebního úřadu nebo úkony autorizovaného inspektora v souladu s § 4 odstavce 2 písm. a) zákona č. 183/2006 Sb., o územním plánování a stavebním řádu, ve znění pozdějších předpisů, nestanoví-li zvláštní předpis jinak.
- Nenahrazuje rozhodnutí, stanoviska, vyjádření, posouzení případně jiná opatření dotčených orgánů vyžadovaná zvláštními předpisy a stanovisko účastníků řízení.
- Nenahrazuje souhrnné stanovisko vlastníka a provozovatele dráhy, kterým je Správa železnic, státní organizace, Oblastní ředitelství Brno, Kounicova 26, 611 43 Brno.

Drážní úřad  
Wilsonova 300/8  
121 06 Praha 2

47



**Ing. Miroslav Hron**  
ředitel územního odboru Praha

**Příloha:**

- 1x odsouhlasená dokumentace

**Rozdělovník:**

- PROfi Jihlava spol. s r. o., Pod Příkopem 933/6, 58601 Jihlava

Spis

Dražní úřad  
Wilsonova 300/8  
121 06 Praha 2

*[Handwritten signature]*


## SOUHLAS


dle zák. č. 266/94 Sb.  
č.j. *SMOPE-70898/23/ka*  
ze dne *23.11.2023*



**PROfi Jihlava spol. s r.o.**  
Pod Příkopem 6, 586 01 Jihlava  
IČ: 18198228  
DIČ: CZ18198228

# A + B

VEDOUCÍ PROJEKTANT	BC. PIPA	<i>[Handwritten signature]</i>	
ZODP. PROJEKTANT	BC. PIPA		
VYPRACOVAL	BC. PIPA		
KONTROLOVAL	ING. SEDLÁK		
INVESTOR: Statutární město Jihlava			PROfi Jihlava spol. s r.o. Pod Příkopem 6, 586 01 Jihlava www.profi-ji.cz
AKCE:  <b>CYKLOSTEZKA R05</b>  <b>UL. 5.KVĚTNA – HL.NÁDRAŽÍ,</b>  <b>JIHLAVA</b>			DATUM: 09/2023
			STUPEŇ: DUSP
			ZAK.Č.: 2022-000085
			PARÉ Č.
OBSAH <b>PRŮVODNÍ A SOUHRNNÁ ZPRÁVA</b>			<b>A + B</b>

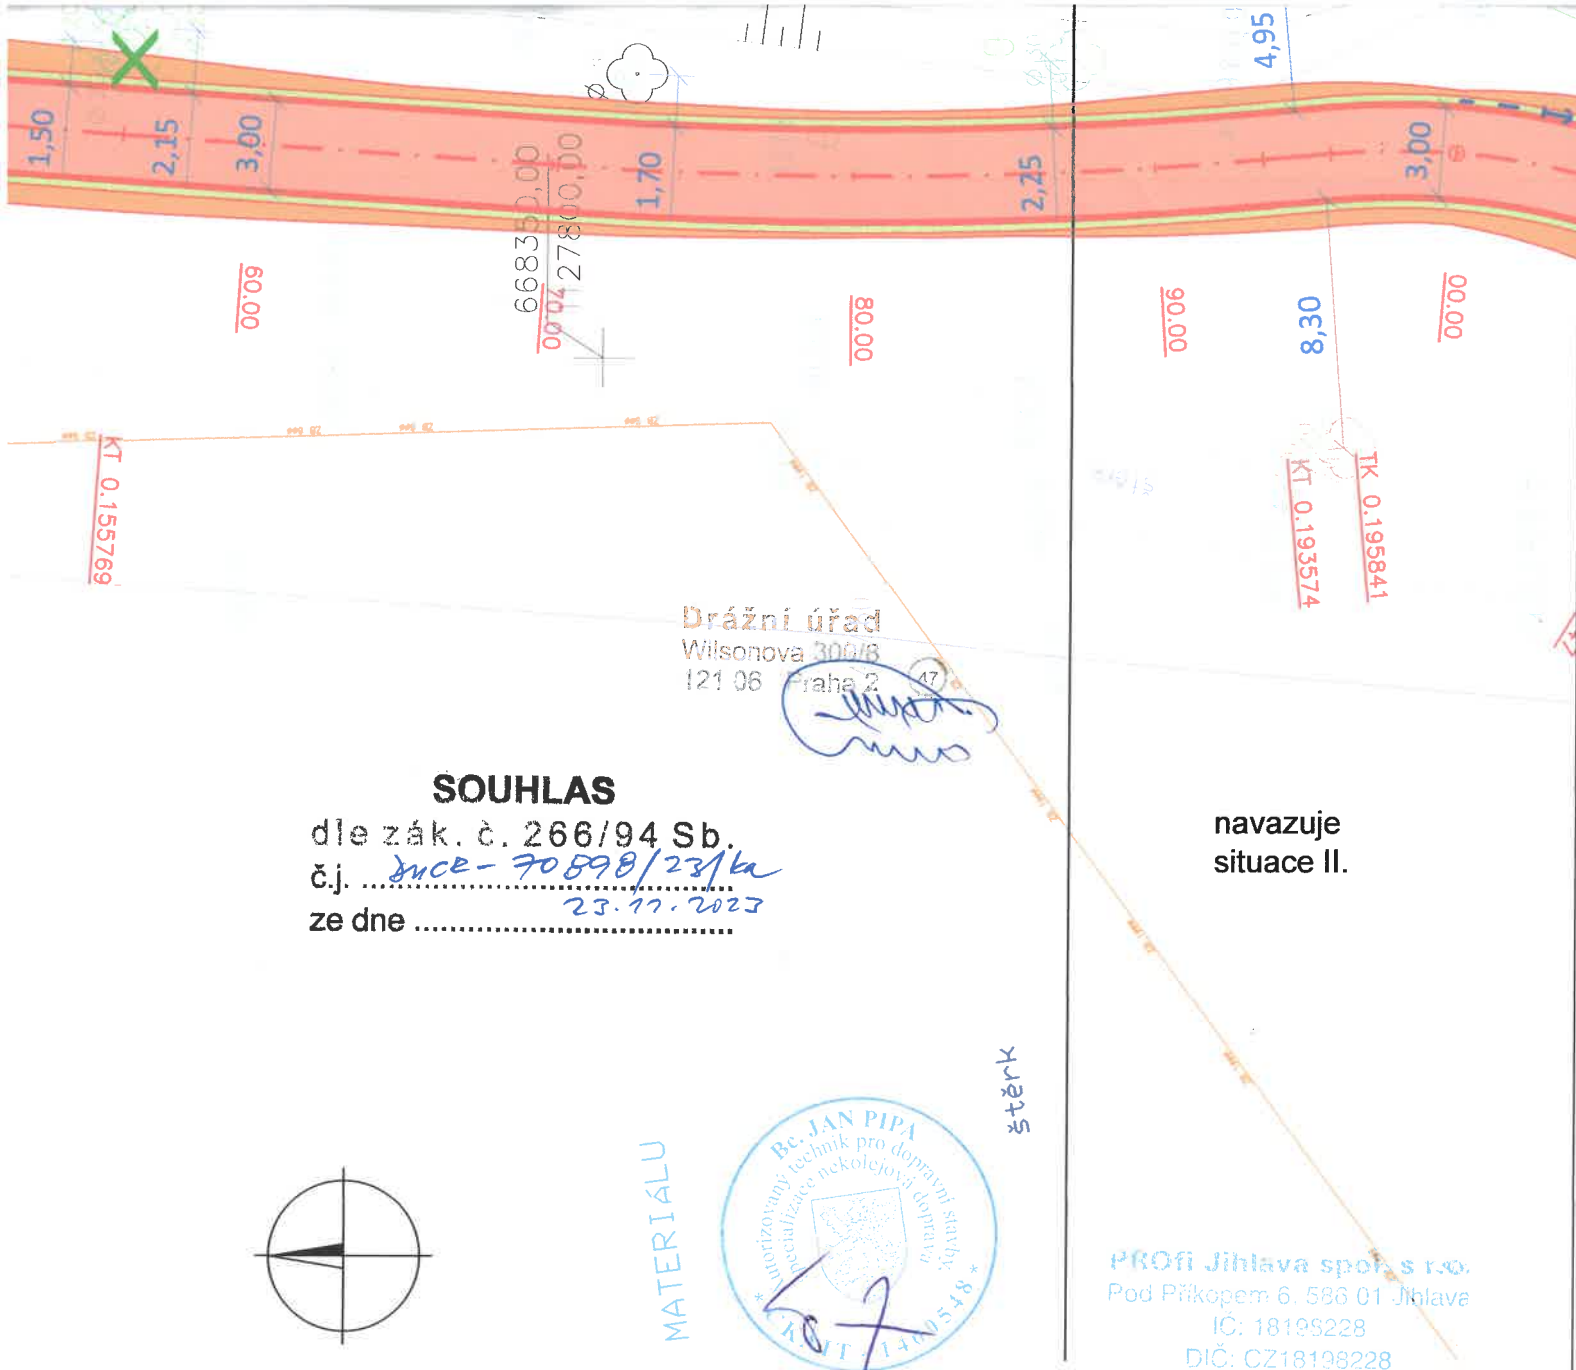

**C.**

Zákresy podzemních inženýrských zařízení neslouží jako vytyčovací výkres – před zahájením stavebních prací musí investor zajistit jejich vytýčení správcem sítí a jejich označení na místě dle platných předpisů

vedoucí projektant	Bc. Pipa		
zodp. projektant	Bc. Pipa		
vypracoval /CAD	Bc. Pipa		
kontroloval	Ing. Sedlák		
Objednatel: Statutární město Jihlava			formát 6 A4
akce			datum 09/2023
<b>CYKLOSTEZKA R05</b> <b>UL. 5.KVĚTNA – HL.NÁDRAŽÍ,</b> <b>JIHLAVA</b>			stupeň DUSP
			zak.č. 2022-000085
			paré č.
obsah			měřítko
<b>SITUACE STAVBY I.</b>			1:250
			č. výkresu
			<b>C.2.</b>