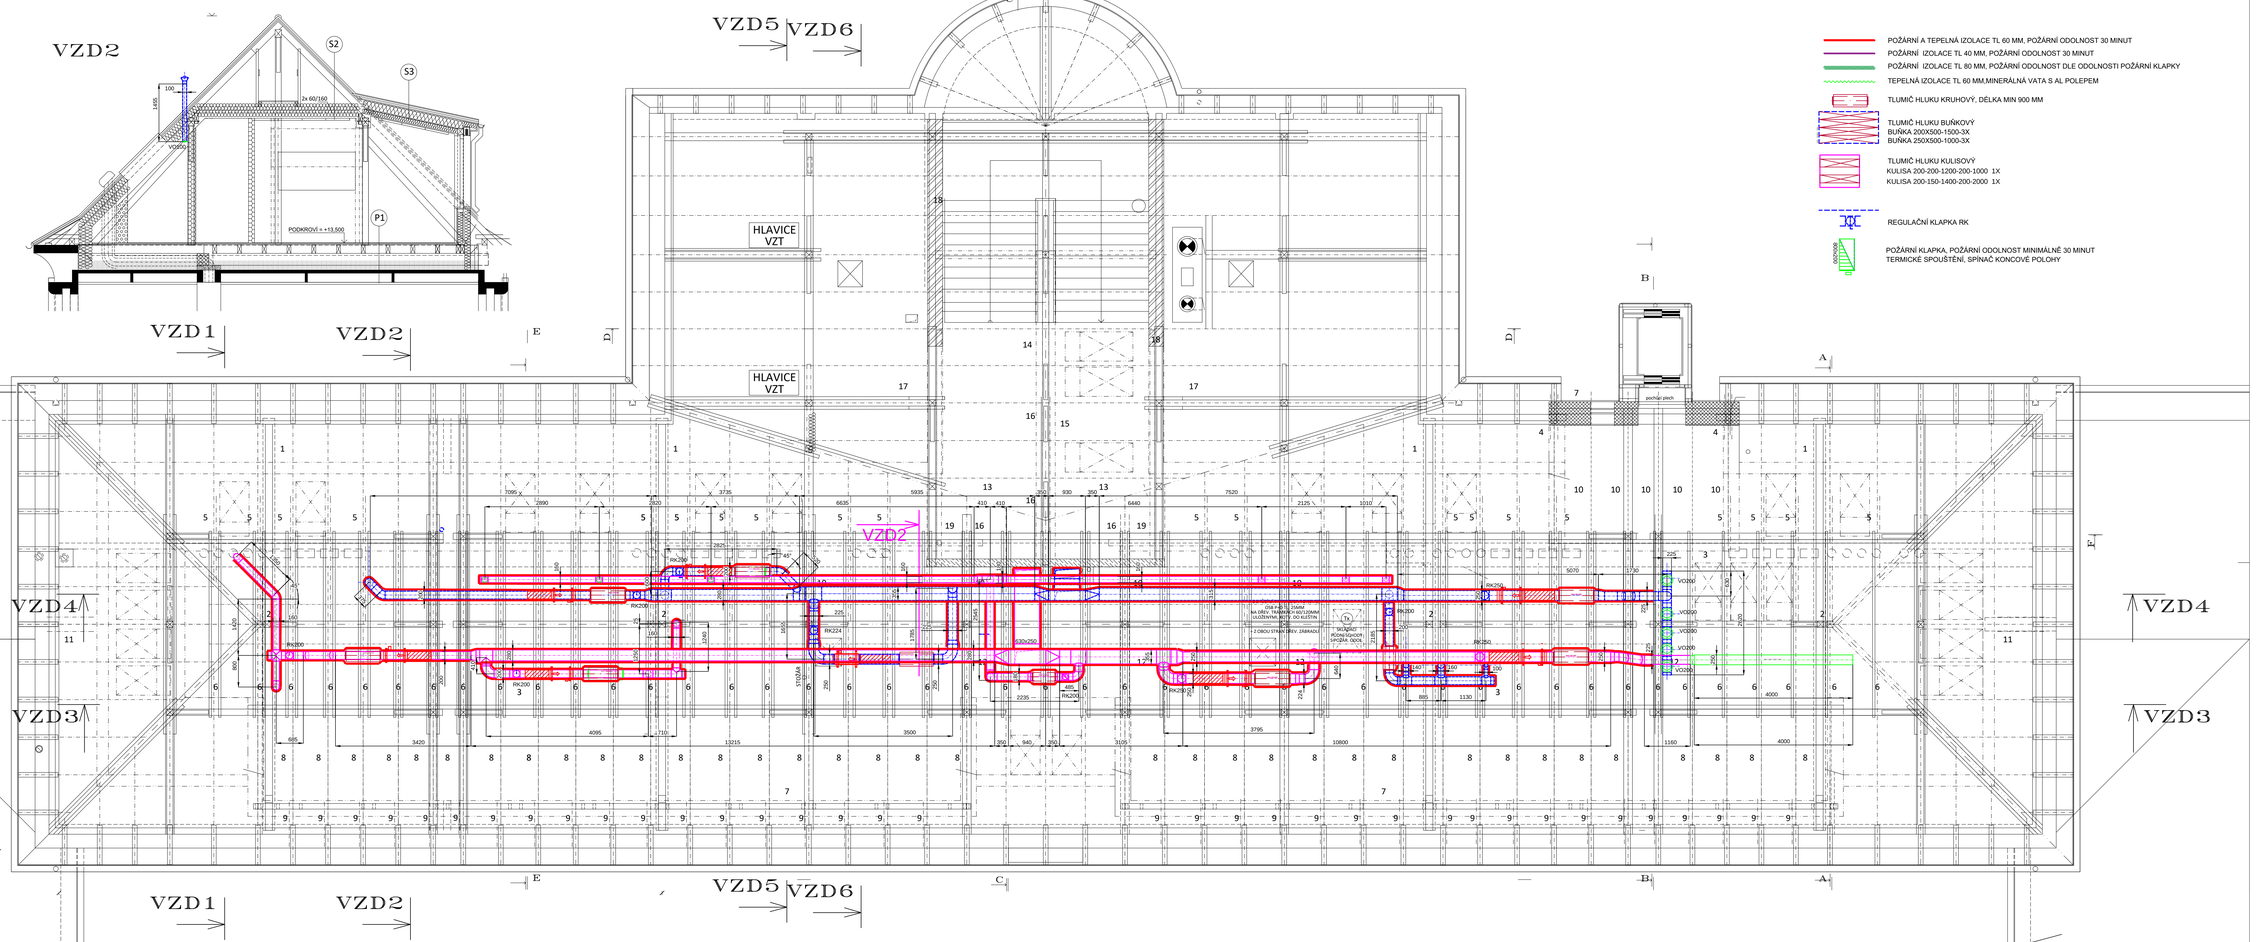

VZD2
S2
S3
P1
PODKROVÍ = +13,500
VZD1
VZD2
VZD3
VZD4
VZD5
VZD6
HLAVICE VZT
HLAVICE VZT
RK200
RK250
RK224
VO200
630x250

POŽÁRNÍ A TEPELNÁ IZOLACE TL 60 MM, POŽÁRNÍ ODOLNOST 30 MINUT

POŽÁRNÍ IZOLACE TL 40 MM, POŽÁRNÍ ODOLNOST 30 MINUT

POŽÁRNÍ IZOLACE TL 80 MM, POŽÁRNÍ ODOLNOST DLE ODOLNOSTI POŽÁRNÍ KLAPKY

TEPELNÁ IZOLACE TL 60 MM,MINERÁLNÁ VATA S AL POLEPEM

TLUMIČ HLUKU KRUHOVÝ, DÉLKA MIN 900 MM

TLUMIČ HLUKU BUŇKOVÝ
BUŇKA 200X500-1500-3X
BUŇKA 250X500-1000-3X

TLUMIČ HLUKU KULISOVÝ
KULISA 200-200-1200-200-1000 1X
KULISA 200-150-1400-200-2000 1X

REGULAČNÍ KLAPKA RK

800x200
POŽÁRNÍ KLAPKA, POŽÁRNÍ ODOLNOST MINIMÁLNĚ 30 MINUT
TERMICKÉ SPOUŠTĚNÍ, SPÍNAČ KONCOVÉ POLOHY

D.1.4.3 VZDUCHOTECHNIKA

Ved. projektant	Zod. projektant	Vypracoval	Kreslil	Kontroloval	PROFat JIHLAVA spol. s r.o. Jana Masaryka 16 586 01 JIHLAVA tel./fax. : 567 309 241 telefon : 567 303 306 e-mail : profat@profat.ji.cz	
ING. JÁNSKÝ	JANSKY		JANSKY	ING. JÁNSKÝ		
Investor :	Statutární město Jihlava, Masarykovo nám 97/1, 586 01 Jihlava				Formát :	11 x A4
Akce :	Rozvoj odborných výukových prostor na základních školách v Jihlavě - II.etapa - ZŠ Havlíčkova II.				Datum :	11.2023
					Stupeň :	P
					Zakázkové číslo :	25-23-DPS
Název výkresu :	PŮDORYS 4.NP- ROZVOD V KROVU, POHLED VZD2				Měřítko : 1:50	Číslo výkresu : D.1.4.3-12