


PŮDORYS 1.PP

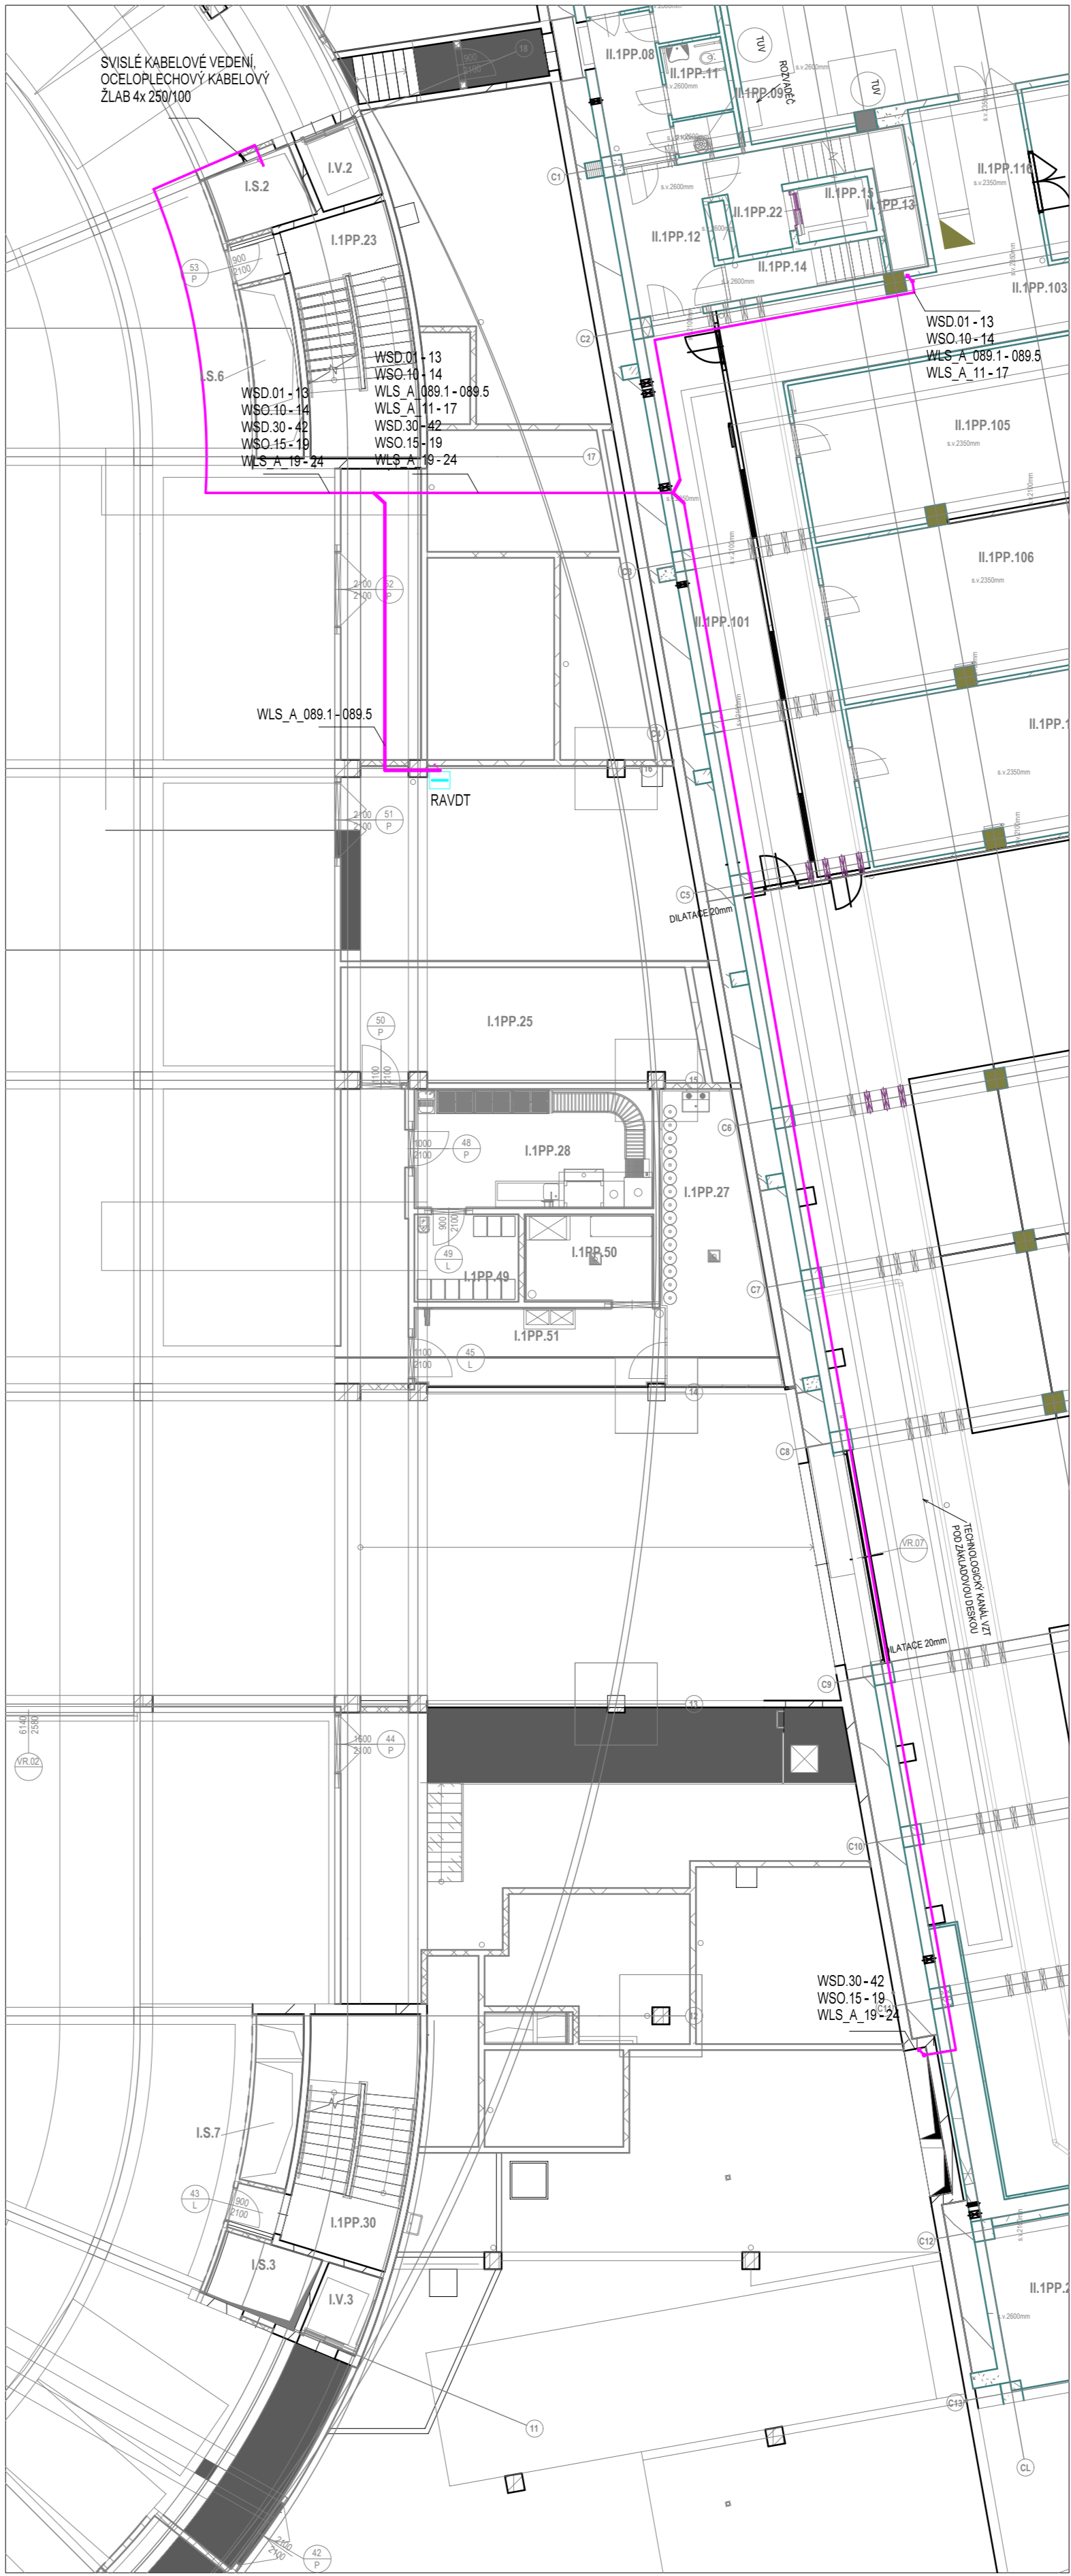

Napětová soustava 3 NPE~50Hz 400V/TN-S
Ochrana před nebezpečným dotykem neživých částí
samotným odpojením od zdroje

projektant:
MUSCATA s.r.o.
Opatovská 708/27, 637 00 Blno
Česká republika
T: +420 605228909
e-mail: stanislav@muscata.cz



Marina Švecová

Talasila 23

JEVIŠŤNÍ TECHNIKA
příloha:
PŮDORYS
ELEKTROINSTALACE 1NP

D.1.4.8
č. přílohy:
D.1.4.8.2.3

revis: R37

formát: 16x44

mřítko: 1:300

11/2023