VÝVODY PRO BAROVÉ ZÁZEMÍ BUDOU UPŘESNĚNY PŘI VÝSTAVBĚ TECHNOLOGEM !
STÁVAJÍCÍ ROZVODY KANALIZACE JSOU ZAKRESLENY POUZE ORINTAČNĚ !

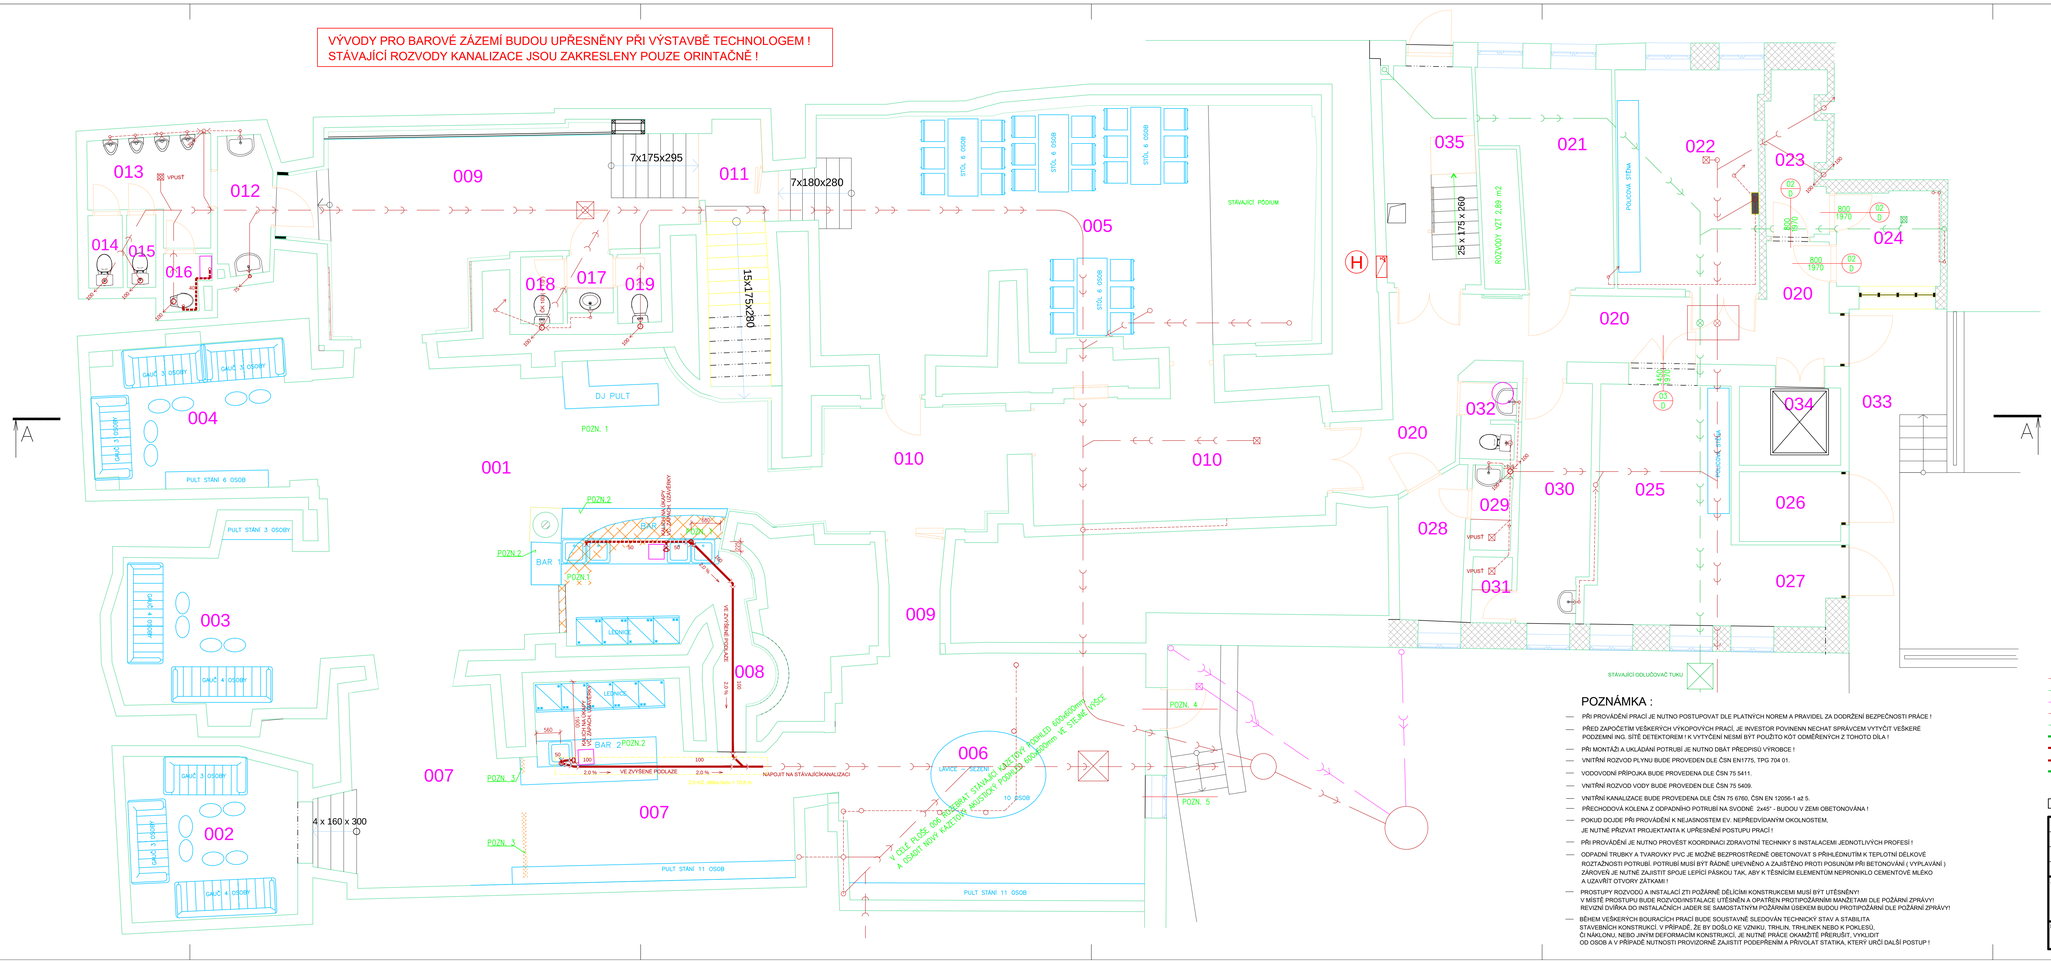

POZNÁMKA :

- PŘI PROVÁDĚNÍ PRACÍ JE NUTNO POSTUPOVAT DLE PLATNÝCH NOREM A PRAVIDEL ZA DODRŽENÍ BEZPEČNOSTI PRÁCE !
- PŘED ZAPOČETÍM VEŠKERÝCH VÝKOPOVÝCH PRACÍ, JE INVESTOR POVINENN NECHAT SPRÁVCEM VYTÝČIT VEŠKERÉ PODZEMNÍ INŽ. SÍTĚ DETEKTOREM ! K VYTÝČENÍ NEMŮŽE BÝT POUŽITO KOT OMĚŘENÝCH Z TOHOTO DLA !
- PŘI MONTÁŽI A UKLÁDÁNÍ POTRUBÍ JE NUTNO DBÁT PŘEDPISŮ VÝROBCE !
- VNITŘNÍ ROZVOD PLYNU BUDE PROVEDEN DLE ČSN EN1775, TPG 704 01.
- VODOVODNÍ PŘÍPOJKA BUDE PROVEDENA DLE ČSN 75 5411.
- VNITŘNÍ ROZVOD VODY BUDE PROVEDEN DLE ČSN 75 5409.
- VNITŘNÍ KANALIZACE BUDE PROVEDENA DLE ČSN 75 6760, ČSN EN 12056-1 až 5.
- PŘECHODOVÁ KOLENA Z ODPADNÍHO POTRUBÍ NA SVODNÉ 2x45° - BUDOU V ZEMI OBETONOVÁNA !
- POKUD DOJDE PŘI PROVÁDĚNÍ K NEJASNOSTEM EV. NEPŘEDVÍDANÝM OKOLNOSTEM, JE NUTNÉ PŘIZVAT PROJEKTANTA K UPŘESNĚNÍ POSTUPU PRACÍ !
- PŘI PROVÁDĚNÍ JE NUTNO PROVÉST KOORDINACI ZDRAVOTNÍ TECHNIKY S INSTALACEMI JEDNOTLIVÝCH PROFESÍ !
- ODPADNÍ TRUBKY A TVAROVKY PVC JE MOŽNÉ BEZPROSTŘEDNĚ OBETONOVAT S PŘIHLEDNUTÍM K TEPLOTNÍ DELKOVÉ ROZTAŽNOSTI POTRUBÍ. POTRUBÍ MUSÍ BÝT ŘÁDNĚ UPEVNĚNO A ZAJIŠTĚNO PROTI POSUNUM PŘI BETONOVÁNÍ (VYPLAVÁNÍ) ZÁROVEŇ JE NUTNÉ ZAJISTIT SPOJE LEPÍCÍ PÁSKOU TAK, ABY K TĚSNÍCÍM ELEMENTŮM NEPRONIKLO CEMENTOVÉ MLÉKO A UZAVŘÍT OTVORY ZÁTKAMI !
- PROSTUPY ROZVODŮ A INSTALACÍ ZTI POŽÁRNĚ DĚLÍCÍMI KONSTRUKCEMI MUSÍ BÝT UTĚSNĚNY! V MÍSTĚ PROSTUPU BUDE ROZVOD/INSTALACE UTĚSNĚN A OPATŘEN PROTIPOŽÁRNÍMI MANŽETAMI DLE POŽÁRNÍ ZPRÁVY! REVIZNÍ DVÍŘKA DO INSTALAČNÍCH JADER SE SAMOSTATNÝM POŽÁRNÍM USEKEM BUDOU PROTIPOŽÁRNÍ DLE POŽÁRNÍ ZPRÁVY!
- BĚHEM VEŠKERÝCH BOURACÍCH PRACÍ BUDE SOUSTAVNĚ SLEDOVÁN TECHNICKÝ STAV A STABILITA STAVEBNÍCH KONSTRUKCÍ. V PŘÍPADĚ, ŽE BY DOŠLO KE VZNIKU, TRHLIN, TRHLINEK NEBO K POKLESŮ, ČI NÁKLONU, NEBO JINÝM DEFORMACÍM KONSTRUKCÍ, JE NUTNÉ PRÁCE OKAMŽITĚ PŘERUŠIT, VYKLIDIT OD OSOB A V PŘÍPADĚ NUTNOSTI PROVIZORNĚ ZAJISTIT PODEPŘENÍM A PŘIVOLAT STATIKA, KTERÝ URČÍ DALŠÍ POSTUP !

TABULKY MÍSTNOSTÍ

TANEČNÍ KLUB – ŘEŠENÝ PROVOZ

Č.M.	NÁZEV	m2	sk	PODLAHA	STĚNY	POZN.
001	PARKET	63,30		DLAŽBA STÁVAJÍCÍ	STÁVAJÍCÍ	POZNÁMKA 1 POZNÁMKA 2
002	SALÓNEK 1	14,74		DLAŽBA STÁVAJÍCÍ	STÁVAJÍCÍ	
003	SALÓNEK 2	18,65		DLAŽBA STÁVAJÍCÍ	STÁVAJÍCÍ	
004	SALÓNEK 3	14,78		DLAŽBA STÁVAJÍCÍ	STÁVAJÍCÍ	
005	SALÓNEK 4	64,58		DLAŽBA STÁVAJÍCÍ	STÁVAJÍCÍ	
006	SALÓNEK 5	43,76		NOVÁ PODLAHA KERAM. DLAŽBA	STÁVAJÍCÍ	NOVOU DLAŽBU UJOŠTÍ NA STÁVAJÍCÍ DLAŽBU
007	BAR 2	48,02		NOVÁ PODLAHA KERAM. DLAŽBA	STÁVAJÍCÍ	NOVOU DLAŽBU UJOŠTÍ NA STÁVAJÍCÍ DLAŽBU
008	SPOJOVACÍ CHODBA	4,07		NOVÁ PODLAHA KERAM. DLAŽBA	STÁVAJÍCÍ	NOVOU DLAŽBU UJOŠTÍ NA STÁVAJÍCÍ DLAŽBU
009	CHODBA 1	40,90		NOVÁ PODLAHA KERAM. DLAŽBA	STÁVAJÍCÍ	NOVOU DLAŽBU UJOŠTÍ NA STÁVAJÍCÍ DLAŽBU
010	CHODBA 2	32,46		DLAŽBA STÁVAJÍCÍ	STÁVAJÍCÍ	
011	SCHODIŠTĚ	12,26		DLAŽBA STÁVAJÍCÍ	STÁVAJÍCÍ	
012	UMÝVÁRNA MUŽI	3,89		NOVÁ PODLAHA KERAM. DLAŽBA	NOVÝ KERAM. OBKLAD v. 2000 mm	
013	PISOÁRY	5,84		NOVÁ PODLAHA KERAM. DLAŽBA	NOVÝ KERAM. OBKLAD v. 2000 mm	
014	WC MUŽI	1,35		NOVÁ PODLAHA KERAM. DLAŽBA	NOVÝ KERAM. OBKLAD v. 2000 mm	
015	WC MUŽI	1,14		NOVÁ PODLAHA KERAM. DLAŽBA	NOVÝ KERAM. OBKLAD v. 2000 mm	
016	ÚKLIDOVÁ KOMORA	1,30		NOVÁ PODLAHA KERAM. DLAŽBA	NOVÝ KERAM. OBKLAD v. 2000 mm	
017	UMÝVÁRNA ŽENY	1,44		NOVÁ PODLAHA KERAM. DLAŽBA	NOVÝ KERAM.OBKLAD v. 1000–2400mm (DLE STÁV. OBKLADŮ VYRAZNĚ KLENUTÉ PROSTORY)	
018	WC ŽENY	1,54		NOVÁ PODLAHA KERAM. DLAŽBA		
019	WC ŽENY	1,62		NOVÁ PODLAHA KERAM. DLAŽBA		
020	CHODBA 3	25,64		DLAŽBA STÁVAJÍCÍ	STÁVAJÍCÍ	
021	SKLAD NÁDOBÍ, SKLO	12,59		DLAŽBA STÁVAJÍCÍ	STÁVAJÍCÍ	
022	SKLAD MOBILIÁŘ	17,05		DLAŽBA STÁVAJÍCÍ	STÁVAJÍCÍ	
023	SKLAD OBALY	5,10		DLAŽBA STÁVAJÍCÍ	STÁVAJÍCÍ	
024	OHŘEV TUV	3,53		DLAŽBA STÁVAJÍCÍ	STÁVAJÍCÍ	
025	SKLAD NÁPOJE	22,45		DLAŽBA STÁVAJÍCÍ	STÁVAJÍCÍ	
026	PROSTOR BEZ VYUŽITÍ	3,84		DLAŽBA STÁVAJÍCÍ	STÁVAJÍCÍ	
027	(NOVĚ SPOJENO S 025)			DLAŽBA STÁVAJÍCÍ	STÁVAJÍCÍ	
028	ŠATNA ŽENY	5,00		DLAŽBA STÁVAJÍCÍ	STÁVAJÍCÍ KERAMICKÝ OBKLAD	
029	UMÝVÁRNA ŽENY	1,79		NOVÁ PODLAHA KERAM. DLAŽBA	NOVÝ KERAM. OBKLAD v. 2000 mm	
030	ŠATNA MUŽI	8,95		DLAŽBA STÁVAJÍCÍ	NOVÝ KERAM. OBKLAD UMÝVADLO v. 1500mm	
031	UMÝVÁRNA MUŽI	1,42		NOVÁ PODLAHA KERAM. DLAŽBA	NOVÝ KERAM. OBKLAD v. 2000 mm	
032	WC ZAMĚSTNANCI	2,94		NOVÁ PODLAHA KERAM. DLAŽBA	NOVÝ KERAM. OBKLAD v. 1500 mm	
033	RAMPA	12,15		BETON STÁVAJÍCÍ	STÁVAJÍCÍ	

PROSTORY NEVYUŽÍVANÉ TANEČNÍM KLUBEM

Č.M.	NÁZEV	m2	sk	PODLAHA	STĚNY	PODHLED	POZN.
034	NÁKLADNÍ VÝTAH	4,30					
035	SCHODIŠTĚ	10,99		DLAŽBA STÁVAJÍCÍ	STÁVAJÍCÍ		

LEGENDA :

- STÁVAJÍCÍ LEŽATÁ SPLAŠKOVÁ KANALIZACE
- STÁVAJÍCÍ LEŽATÁ TUKOVÁ KANALIZACE
- STÁVAJÍCÍ LEŽATÁ DEŠŤOVÁ KANALIZACE
- STÁVAJÍCÍ VNITŘNÍ SPLAŠKOVÁ KANALIZACE
- STÁVAJÍCÍ VNITŘNÍ TUKOVÁ KANALIZACE
- NOVÁ LEŽATÁ TUKOVÁ KANALIZACE - KG 2000 PP, SN10
- NOVÁ LEŽATÁ SPLAŠKOVÁ KANALIZACE - KG 2000 PP, SN10
- NOVÁ VNITŘNÍ SPLAŠKOVÁ KANALIZACE - PPs - systém HT
- NOVÁ VNITŘNÍ TUKOVÁ KANALIZACE - PPs - systém HT

D.1.5 ZDRAVOTNĚ TECHNICKÉ INSTALACE

Ved. projektant:	Zod. projekt.:	Vypracoval:	Kreslil	Kontroloval
ING. JÁNSKÝ	WŠIANSKÝ		WŠIANSKÝ	ING. JÁNSKÝ

PROFAt JIHLAVA spol. s r.o.
Jan Hranický 9
586 01 JIHLAVA
tel/fax: 567 309 201
mobil: 607 503 306
e-mail: profat@profat.cz

Investor : STATUTÁRNÍ MĚSTO JIHLAVA, MASARYKOVO NÁM. 97/1, JIHLAVA

Akce : REKONSTRUKCE ROZVODŮ ELEKTRO, VODY A TOPENÍ MASARYKOVO NÁM., 100/66 A 99/67

Formát : 9 x A4
Datum : 10.2024
Stupeň : DPS
Základová čísla : 43–24–DPS

Název výkresu : PŮDORYS 1.PP – kanalizace

Měřítko : 1: 50

Číslo výkresu : D.1.5–10