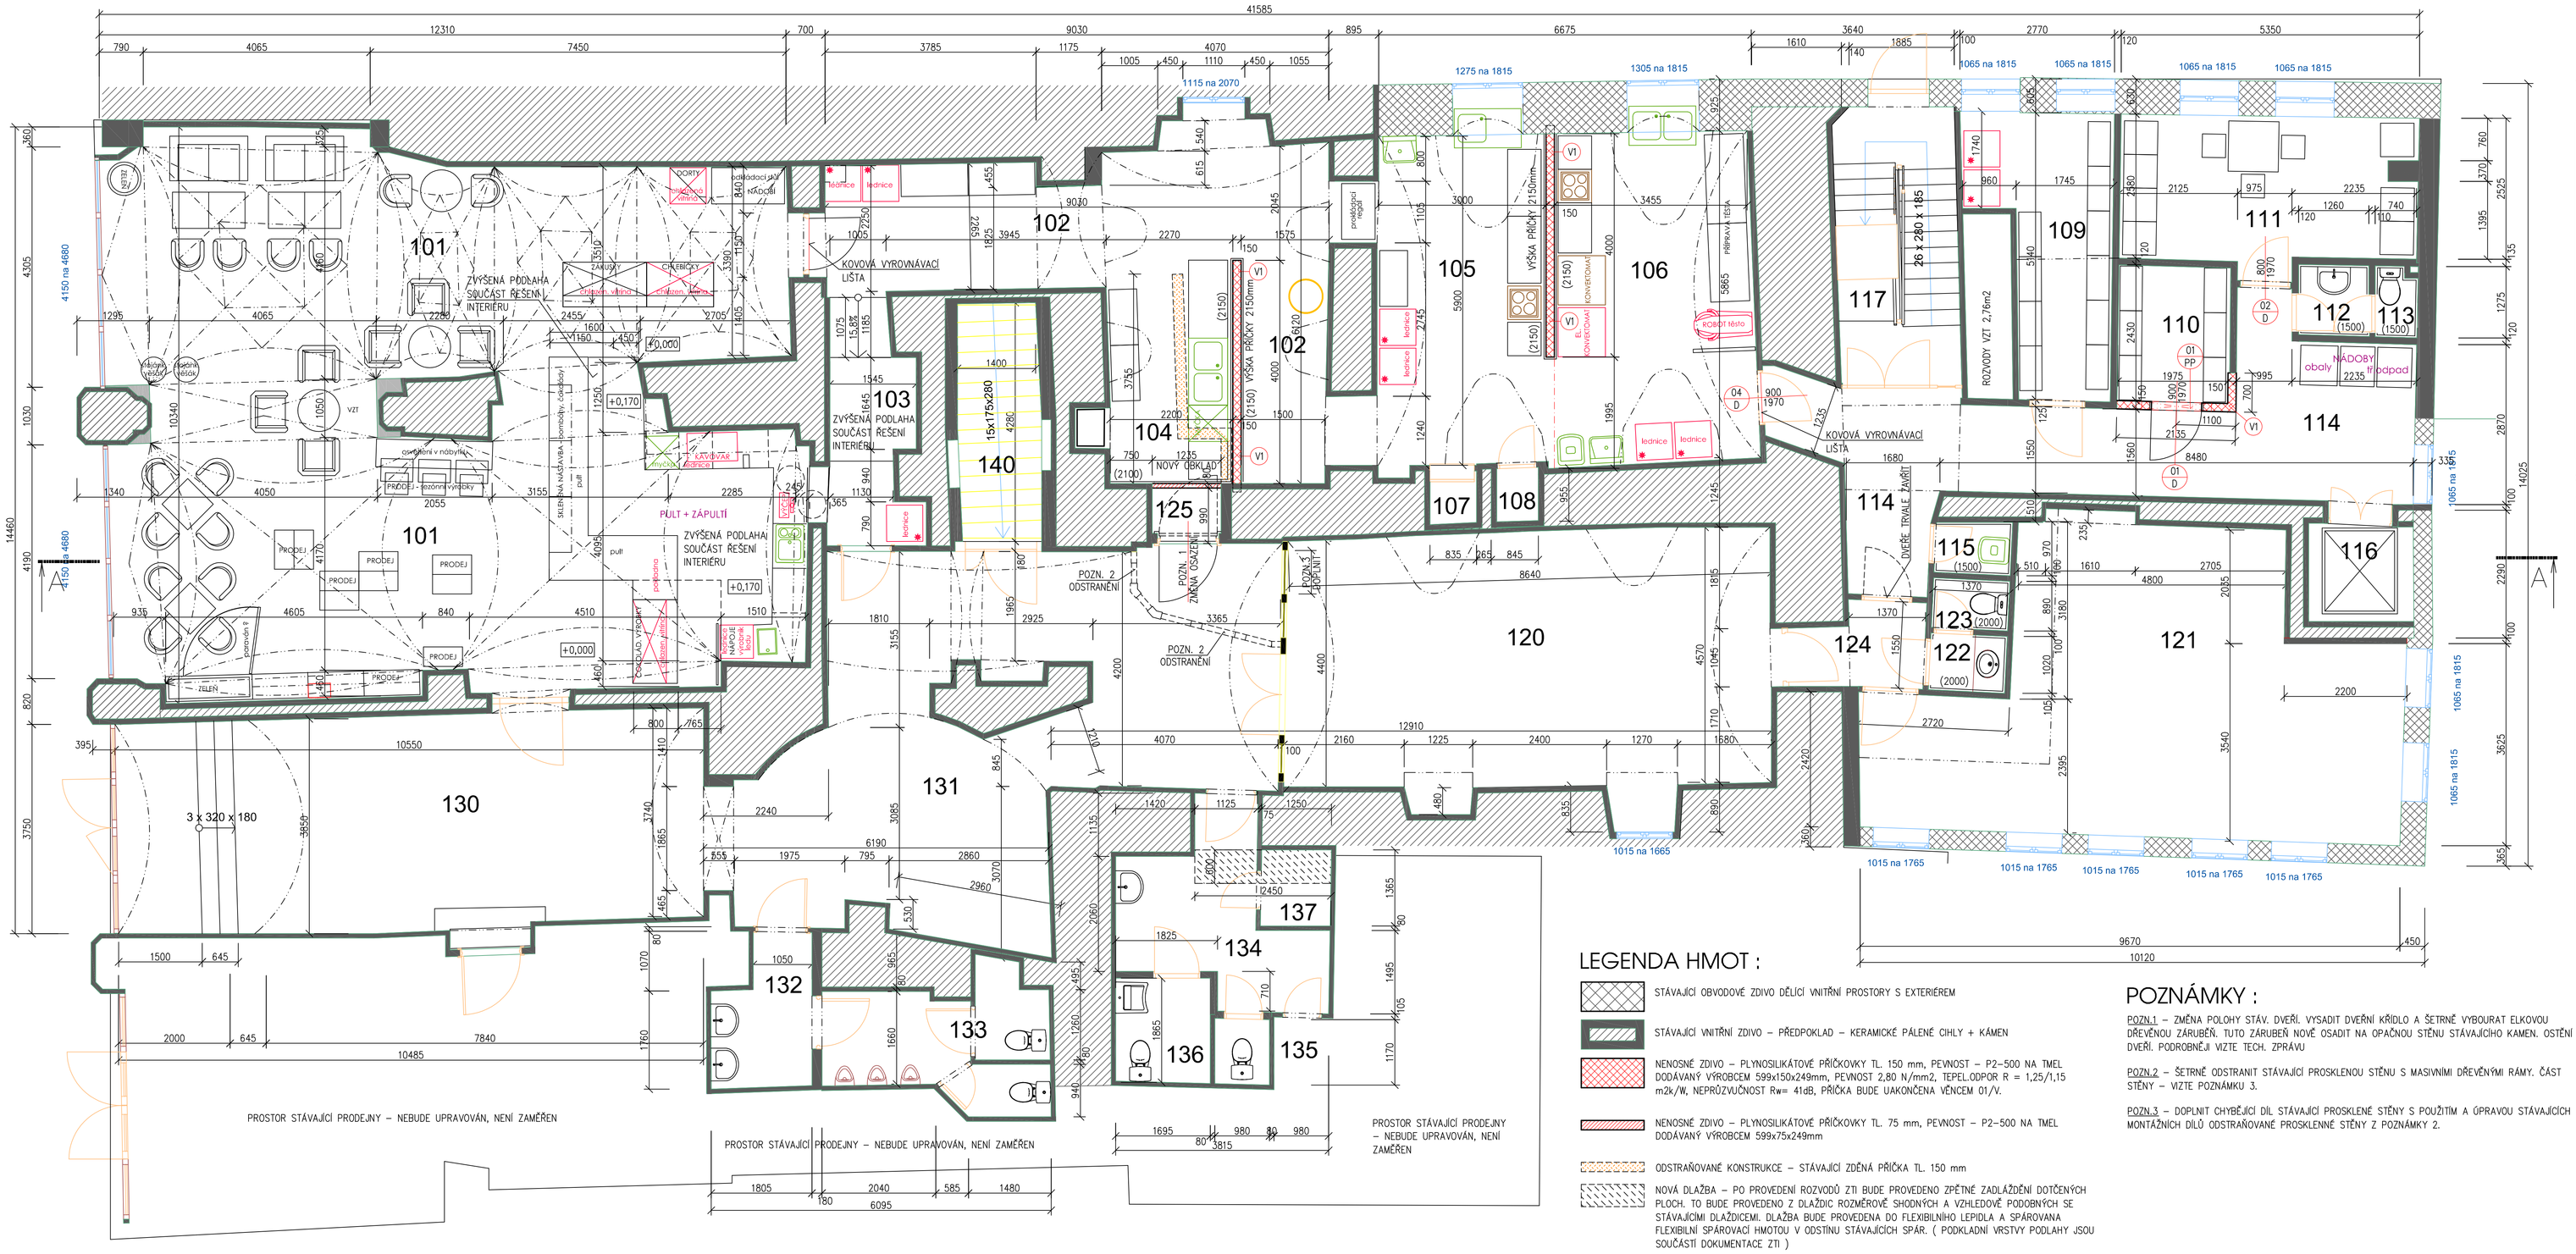

PŘEKLADY YTONG :

OZN	POPIS	ULOŽENÍ mm	ROZMĚRY mm	POČET PŘEKLADŮ	POČET KUSŮ	POZNAMKA :
01/PP	NEP 150–1250	min.150 mm	1250x150x249	1	1	

TABULKY MÍSTNOSTÍ

KAVÁRNA - CUKRÁŘSKÁ VÝROBA - ŘEŠENÝ PROVOZ

Č.M.	NÁZEV	m2	skl.	PODLAHA	STĚNY	POZN.
101	KAVÁRNA, PRODEJNA	113,20		DLAŽBA MRAMOR STÁVAJÍCÍ	STAVAJÍCÍ	ODSTRANIT LEPIDLO Z DLAŽBY VIZ TECH.ZPR.
102	CHODBA	27,52		NOVÁ DLAŽBA R10 NA STÁV. DLAŽBU	NOVÝ KERAM. OBKLAD NA STÁV. OBKLADY	NOVÝ KERAM. OBKLAD = NOVÉ PŘÍČKY
103	CHODBA	6,11		NOVÁ PODLAHA KER.DLAŽBA R10	STAVAJÍCÍ	
104	UMÝVÁRNA NÁDOBÍ	9,64		NOVÁ DLAŽBA R10 NA STÁV. DLAŽBU	NOVÝ KERAM. OBKLAD NA STÁV. OBKLADY	NOVÝ KERAM. OBKLAD = NOVÉ PŘÍČKY
105	STUDENÁ KUCHYNĚ	18,23		NOVÁ DLAŽBA R10 NA STÁV. DLAŽBU	NOVÝ KERAM. OBKLAD NA STÁV. OBKLADY	NOVÝ KERAM. OBKLAD = NOVÉ PŘÍČKY
106	CUKRÁŘSKÁ VÝROBA	21,21		NOVÁ DLAŽBA R10 NA STÁV. DLAŽBU	NOVÝ KERAM. OBKLAD NA STÁV. OBKLADY	NOVÝ KERAM. OBKLAD = NOVÉ PŘÍČKY
107	STÁV. VÝTAH PŘÍRUČNÍ	0,79				
108	SKLAD + STROJ.VÝTAHU	0,71				
109	DENNÍ / SUCHÝ SKLAD	10,52		DLAŽBA STÁVAJÍCÍ	STAVAJÍCÍ	
110	VYTÁPĚNÍ TECH.MÍSTNOST	4,87		DLAŽBA STÁVAJÍCÍ	STAVAJÍCÍ + NOVÁ VÁP.CEMENT.OMÍTKA,ŠTUK	
111	ŠATNA, DENNÍ MÍSTNOST	13,85		DLAŽBA STÁVAJÍCÍ	STAVAJÍCÍ	
112	UMÝVÁRNA ZAMĚSTN.	1,60		DLAŽBA STÁVAJÍCÍ	STÁV. KERAMICKÝ OBKLAD, 15% PLOCHY OBKLADŮ = OPRAVA = NOVÝ KERAM. OBKLAD	
113	WC ZAMĚSTN.	0,92		DLAŽBA STÁVAJÍCÍ	STÁV. KERAMICKÝ OBKLAD, 15% PLOCHY OBKLADŮ = OPRAVA = NOVÝ KERAM. OBKLAD	
114	CHODBA	26,61		DLAŽBA STÁVAJÍCÍ	STAVAJÍCÍ + NOVÁ VÁP.CEMENT.OMÍTKA,ŠTUK	
115	ÚKLIDOVÁ KOMORA	1,27		DLAŽBA STÁVAJÍCÍ	STÁV. KERAMICKÝ OBKLAD, 50% PLOCHY OBKLADŮ = OPRAVA = NOVÝ KERAM. OBKLAD	
116	NÁKLADNÍ VÝTAH	3,24				
117	SCHODIŠTĚ	10,75		DLAŽBA STÁVAJÍCÍ	STAVAJÍCÍ	

OSTATNÍ NÁJEMCI - NEŘEŠENO

PROSTORY NEBUDOU STAVEBNĚ UPRAVOVÁNY, BUDOU PROVEDENY POUZE ROZVODY SÍTÍ +ZAPOJENÍ

Č.M.	NÁZEV	m2	skl.	PODLAHA	STĚNY	PODHLED	POZN.
120	PROSTOR 1	41,02					
121	PROSTOR 2	41,21					
122	UMÝVÁRNA	1,39			STÁV. KERAMICKÝ OBKLAD, 15% PLOCHY OBKLADŮ = OPRAVA = NOVÝ KERAM. OBKLAD		
123	WC	1,22			STÁV. KERAMICKÝ OBKLAD, 15% PLOCHY OBKLADŮ = OPRAVA = NOVÝ KERAM. OBKLAD		
124	CHODBA	2,09					
125	DATOVÝ ROZVADĚČ	1,22					

VEŘEJNĚ PŘÍSTUPNÉ PROSTORY - VYJMA 130 NEŘEŠENO

Č.M.	NÁZEV	m2	skl.	PODLAHA	STĚNY	PODHLED	POZN.
130	VSTUPNÍ HALA	40,83					
131	CHODBA	45,93					
132	UMÝVÁRNA MUŽI	4,25					
133	WC MUŽI	7,95					
134	UMÝVÁRNA ŽENY	8,89		DLAŽBA STÁVAJÍCÍ OPRAVA DLAŽBY			
135	WC ŽENY	1,15					
136	WC VOZÍČKÁŘI	3,17					
137	ÚKLIDOVÁ KOMORA	1,10		DLAŽBA STÁVAJÍCÍ OPRAVA DLAŽBY	STÁV. KERAMICKÝ OBKLAD, 10% PLOCHY OBKLADŮ = OPRAVA = NOVÝ KERAM. OBKLAD		

TANEČNÍ KLUB - ŘEŠENÝ PROVOZ

Č.M.	NÁZEV	m2	skl.	PODLAHA	STĚNY	PODHLED	POZN.
140	SCHODIŠTĚ	6,24					

LEGENDA HMOT :

- STÁVAJÍCÍ OBVODOVÉ ZDIVO DĚLÍCÍ VNITŘNÍ PROSTORY S EXTERIÉREM
- STÁVAJÍCÍ VNITŘNÍ ZDIVO – PŘEDPOKLAD – KERAMICKÉ PÁLENÉ CIHLY + KÁMEN
- NENOSNÉ ZDIVO – PLYNOSILIKÁTOVÉ PŘÍČKOVKY TL. 150 mm, PEVNOST – P2–500 NA TMEL DODÁVANÝ VÝROBCEM 599x150x249mm, PEVNOST 2,80 N/mm2, TEPEL.ODPOR R = 1,25/1,15 m2k/W, NEPRŮZVUČNOST Rw= 41dB, PŘÍČKA BUDE UAKONČENA VĚNCEM 01/V.
- NENOSNÉ ZDIVO – PLYNOSILIKÁTOVÉ PŘÍČKOVKY TL. 75 mm, PEVNOST – P2–500 NA TMEL DODÁVANÝ VÝROBCEM 599x75x249mm
- ODSTRAŇOVANÉ KONSTRUKCE – STÁVAJÍCÍ ZDĚNÁ PŘÍČKA TL. 150 mm
- NOVÁ DLAŽBA – PO PROVEDENÍ ROZVODŮ ZTI BUDE PROVEDENO ZPĚTNÉ ZADLAŽDĚNÍ DOTČENÝCH PLOCH. TO BUDE PROVEDENO Z DLAŽDIC ROZMĚROVĚ SHODNÝCH A VZHLEDOVĚ PODOBNÝCH SE STÁVAJÍCÍMI DLAŽDICEMI. DLAŽBA BUDE PROVEDENA DO FLEXIBILNÍHO LEPIDLA A SPÁROVÁNA FLEXIBILNÍ SPÁROVACÍ HMOTOU V ODSTÍNU STÁVAJÍCÍCH SPÁR. (PODKLADNÍ VRSTVY PODLAHY JSOU SOUČÁSTÍ DOKUMENTACE ZTI)

POZNÁMKY :

POZN.1 – ZMĚNA POLOHY STÁV. DVEŘÍ. VYSADIT DVEŘNÍ KŘÍDLO A ŠETRNĚ VYBOURAT ELKOVOU DŘEVĚNOU ZÁRUBEŇ. TUTO ZÁRUBEŇ NOVĚ OSADIT NA OPAČNOU STĚNU STÁVAJÍCÍHO KAMEN. OSTĚNÍ DVEŘÍ. PODROBNĚJI VIZTE TECH. ZPRÁVU

POZN.2 – ŠETRNĚ ODSTRANIT STÁVAJÍCÍ PROSKLENOU STĚNU S MASIVNÍMI DŘEVĚNÝMI RÁMY. ČÁST STĚNY – VIZTE POZNÁMKU 3.

POZN.3 – DOPLNIT CHYBĚJÍCÍ DÍL STÁVAJÍCÍ PROSKLENÉ STĚNY S POUŽITÍM A ÚPRAVOU STÁVAJÍCÍCH MONTÁŽNÍCH DÍLŮ ODSTRAŇOVANÉ PROSKLENNÉ STĚNY Z POZNÁMKY 2.

SEVER

Vypracoval: ING.M.TRNKA	Zodp. projektant: ING.S.LANGMAJER	Tech. kontrola:	atae ATELIÉR atae s.r.o. IČO: 18197621 DIČ: CZ18197621 BRNĚNSKÁ 48, 586 01 JIHLAVA tel.: 602 502 467
Kreslil: PLOTR			
Investor: STATUTÁRNÍ MĚSTO JIHLAVA, MASARYKOVO NÁM. 97/1			formát: 12 A4
Akce: REKONSTRUKCE ROZVODŮ ELEKTRO, VODY A TOPENÍ MASARYKOVO NÁM., 100/66 A 99/67			datum: ŘÍJEN 2024
			účel: DPS
			č. zakázky: P_1121/2024
			č. kopie: -
			archivní č.: -
Obsah výkresu: PŮDORYS 1.NP			Měřítko: 1: 50
			č. výkresu: 102