


SCHÉMA KLADENÍ - STŘÍDÁNÍ OBRUB, KTERÉ BUDOU OD JEDNU ZAPUŠTĚNÉ NA ÚROVEŇ PARKOVACÍ PLOCHY A TERÉNU PRO ODTOK DEŠŤOVÝCH VOD

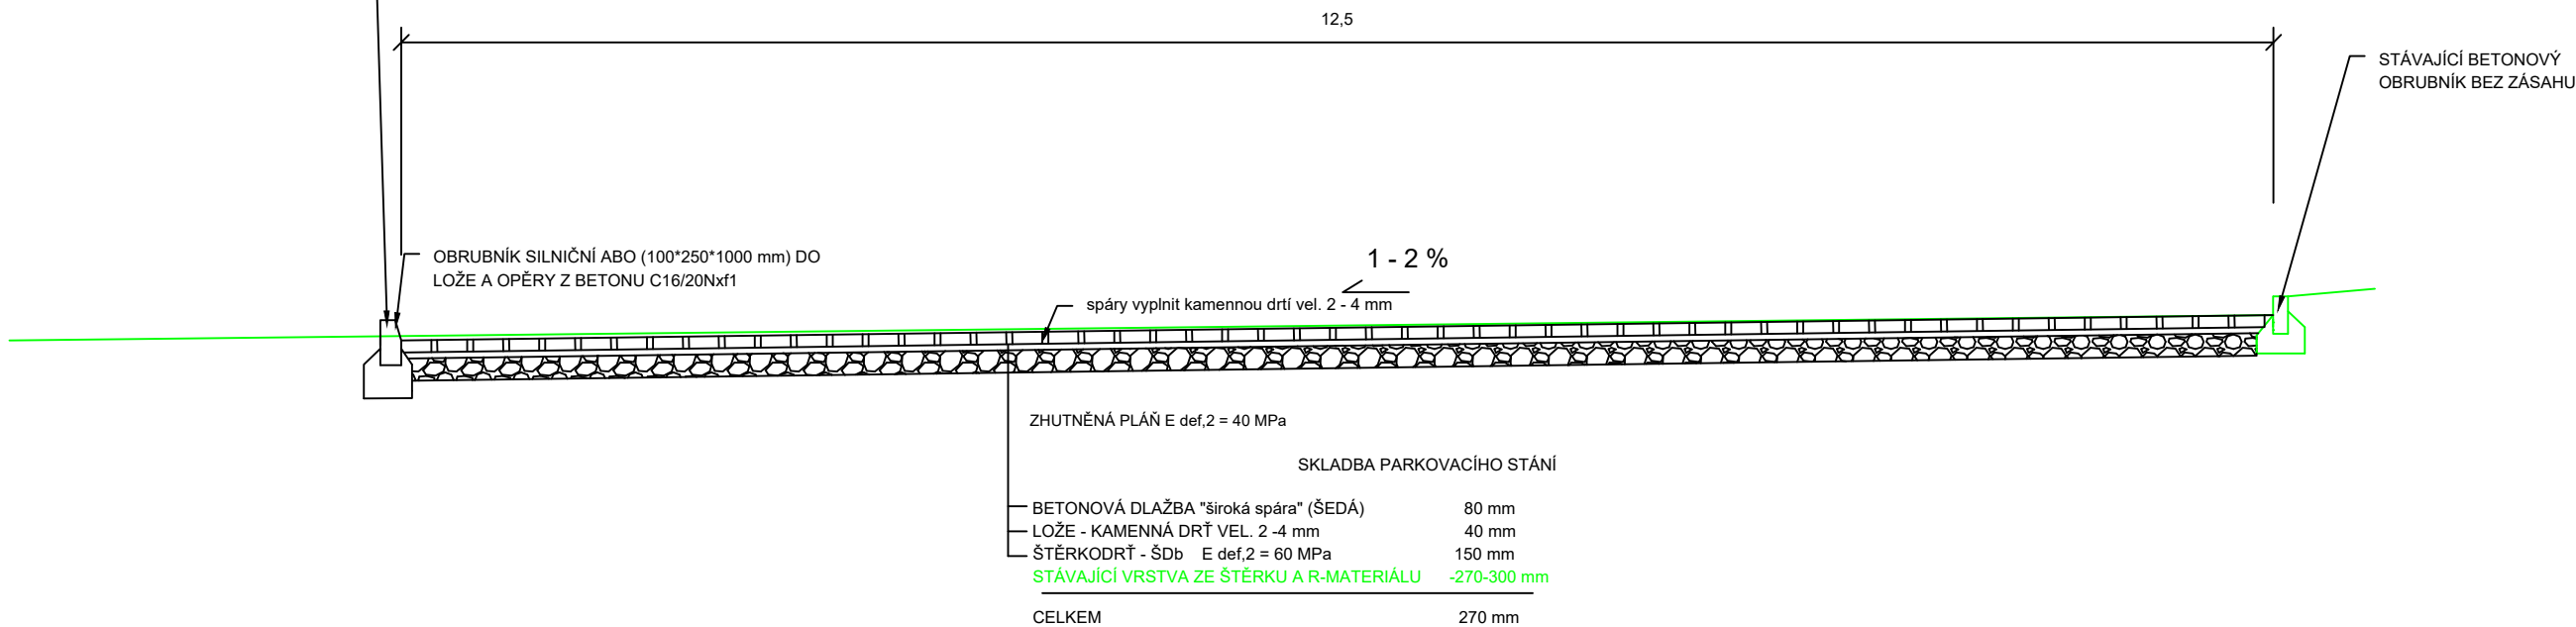

STRANA U BYTOVÉHO DOMU

Vypracoval	Ing. Bc. Karel Trojan, Ph.D.	<div>Magistrát města <div>Jihlavy</div></div>	
Kontroloval	Ivo Toman		
Investor akce Statutární město Jihlava			
Název akce Rekonstrukce, úpravy a rozšiřování stávajících zpevněných i nezpevněných ploch sloužících k parkování - část ul. Vrchlického			
Název výkresu Vzorový příčný řez SO 101			
		Měřítko 1:50	Č. výkresu D.1.1