

Příjezdová komunikace


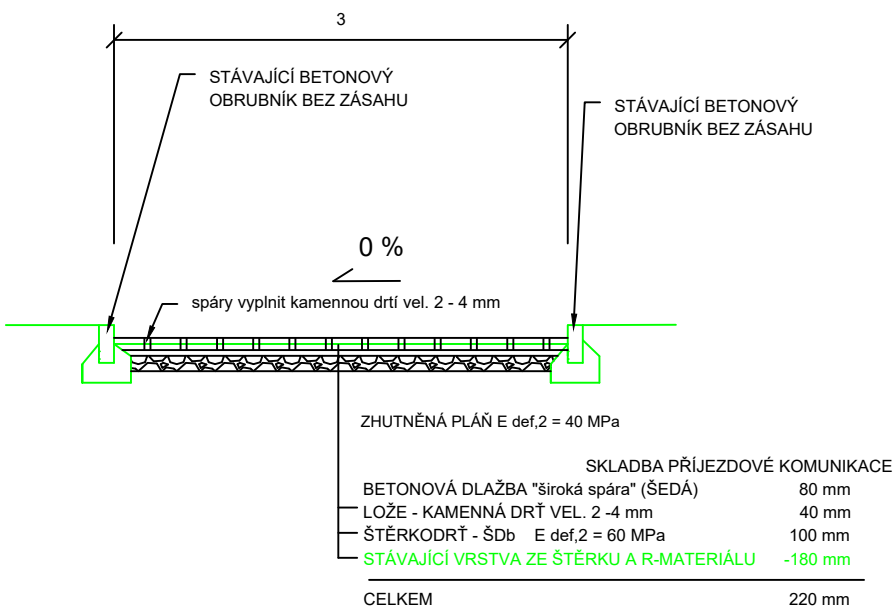


SCHÉMA KLADENÍ - STŘÍDÁNÍ OBRUB, KTERÉ BUDOU OD JEDNU ZAPUŠTĚNÉ NA ÚROVNI PARKOVACÍ PLOCHY A TERÉNU PRO ODTOK DEŠŤOVÝCH VOD

Parkovací stání 2 - 10



Detail nájezdových obrub u výjezdu z parkoviště

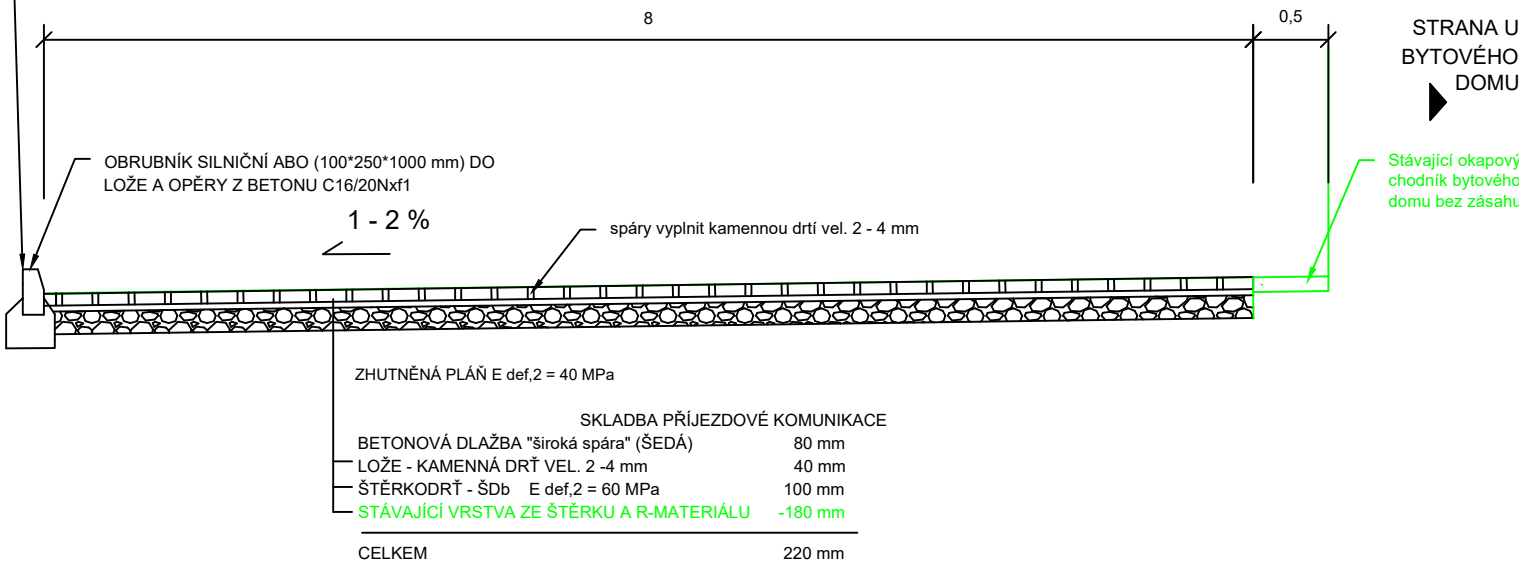

Vypracoval	Ing. Bc. Karel Trojan, Ph.D.	Magistrát města Jihlavy	
Kontroloval	Ivo Toman		
Investor akce	Statutární město Jihlava	Formát 2 A4	
Název akce	Rekonstrukce, úpravy a rozšiřování stávajících zpevněných i nezpevněných ploch sloužících k parkování - část ul. Vrchlického		
Název výkresu		Datum 6/2024	
		Stupeň DUSP + PDPS	
Vzorové příčné řezy SO 103		Měřítko 1:50	Č. výkresu D.1.3